





ΤΟΜΗ Α-Α 1-11
 ΤΟΜΗ Ν-Ν 12-13
 ΤΟΜΗ Β-Β 14

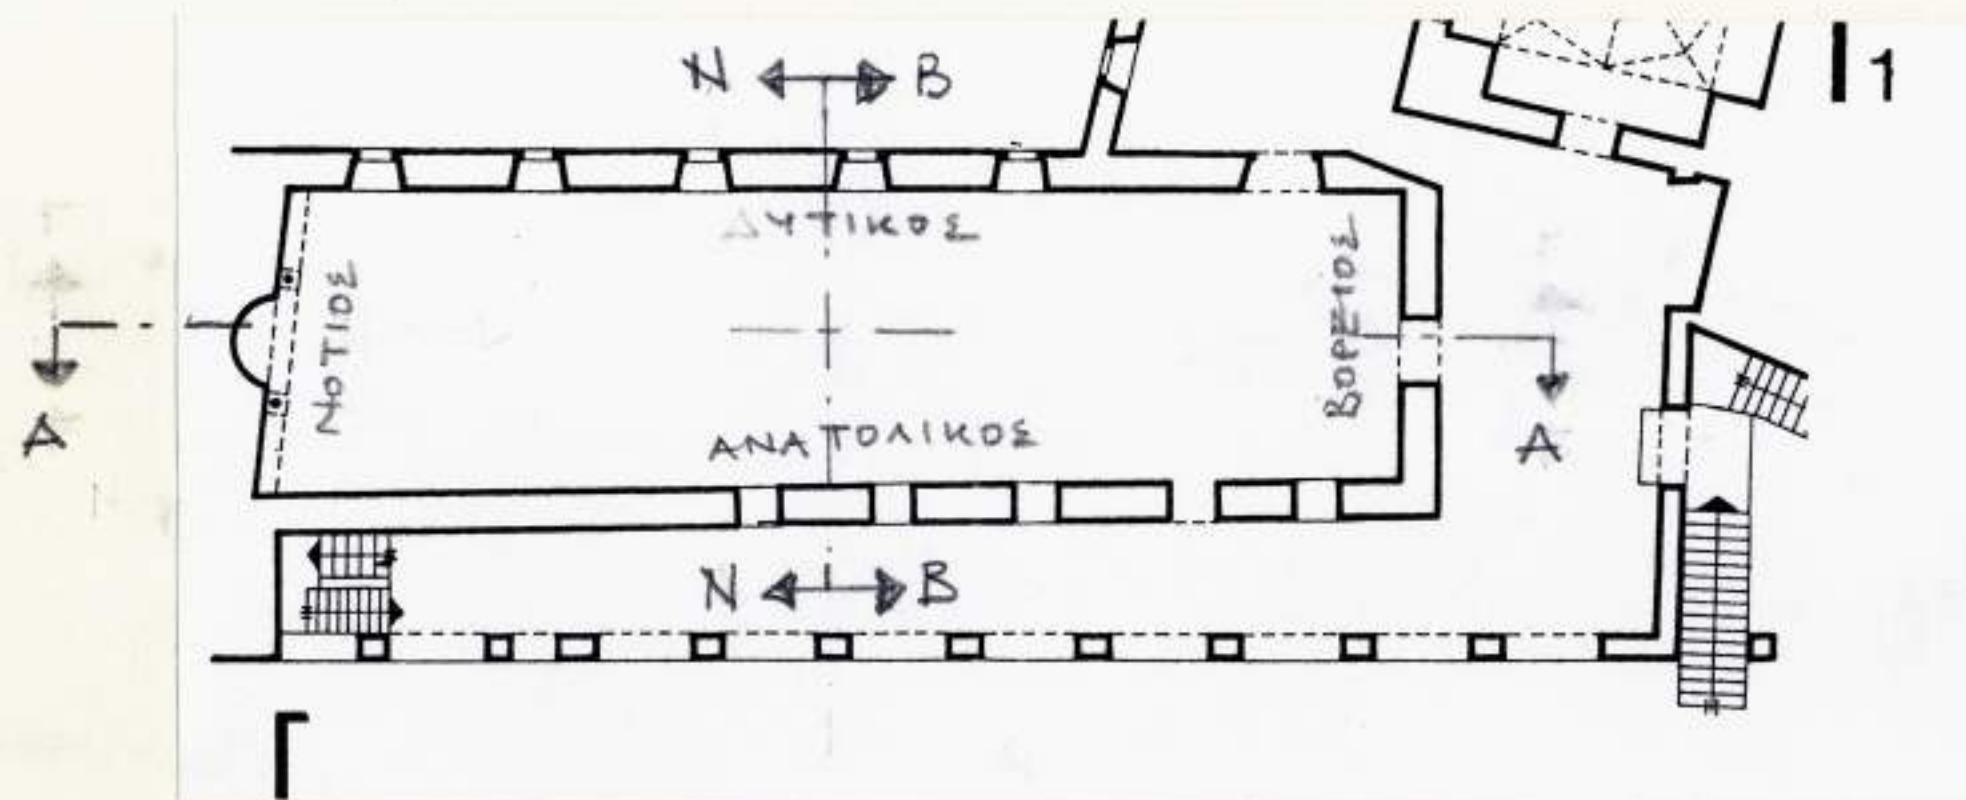

ΑΓΙΟΝ ΟΡΟΣ
 ΜΟΝΗ ΠΑΝΤΟΚΡΑΤΟΡΟΣ
 ΤΡΑΠΕΖΑ
 ΚΑΤΟΨΗ ΜΕ ΕΝΔΕΙΞΕΙΣ ΤΟΜΩΝ



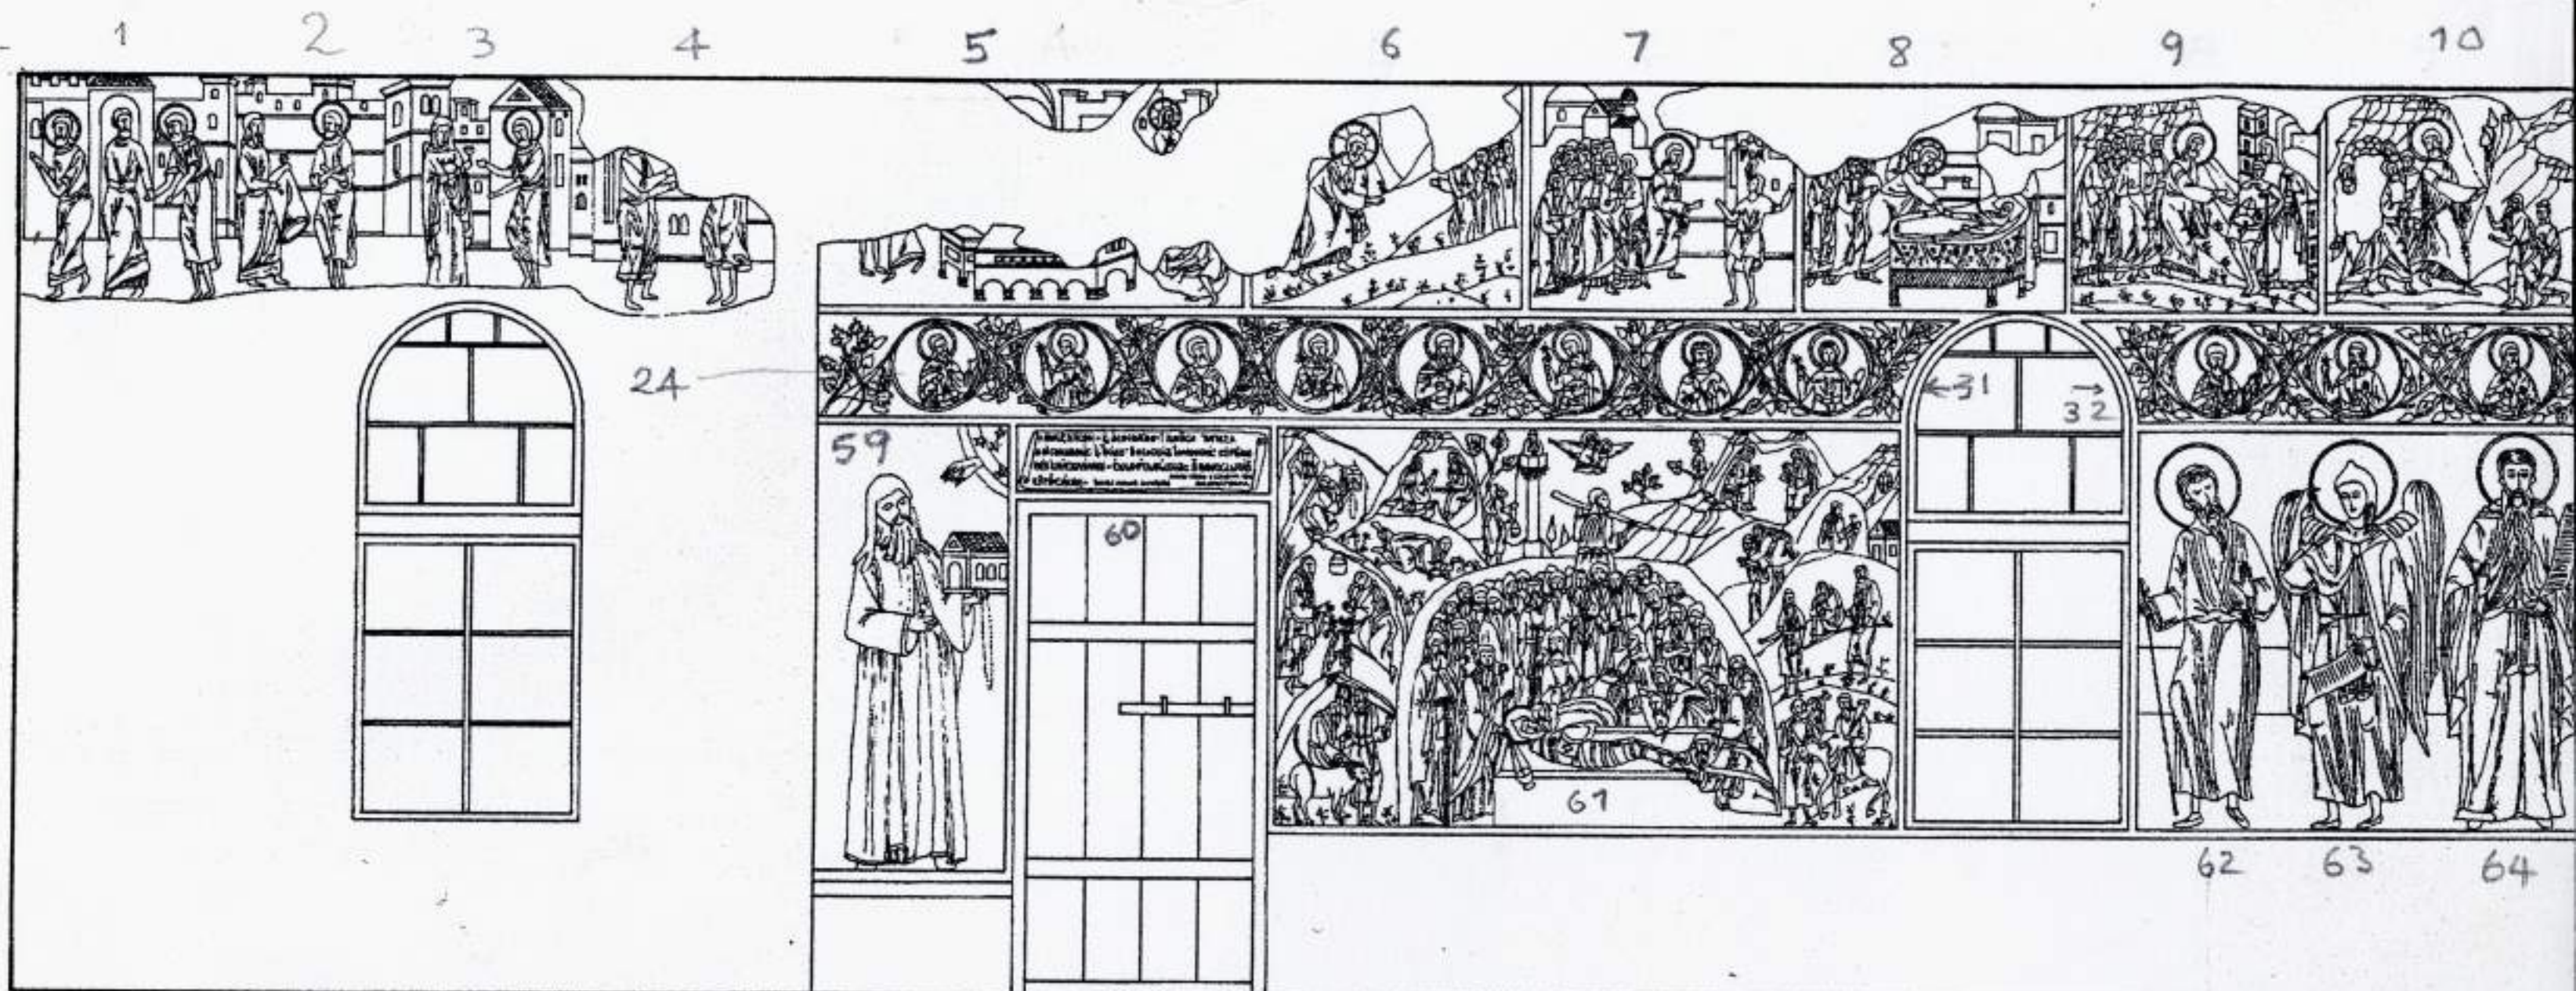

ΜΟΝΗ ΠΑΝΤΟΚΡΑΤΟΡΟΣ


ΤΡΑΠΕΖΑ

ΑΝΑΤΟΛΙΚΟΣ ΤΟΙΧΟΣ

ΤΟΜΗ Α-Α


ΑΡ. ΚΑΡΤ. 1-11

ΣΧΕΔΙΑΣΗ: ΕΛΕΝΗ ΧΕΙΜΑΡΑ-ΚΠΕΧΡΑΚΗ

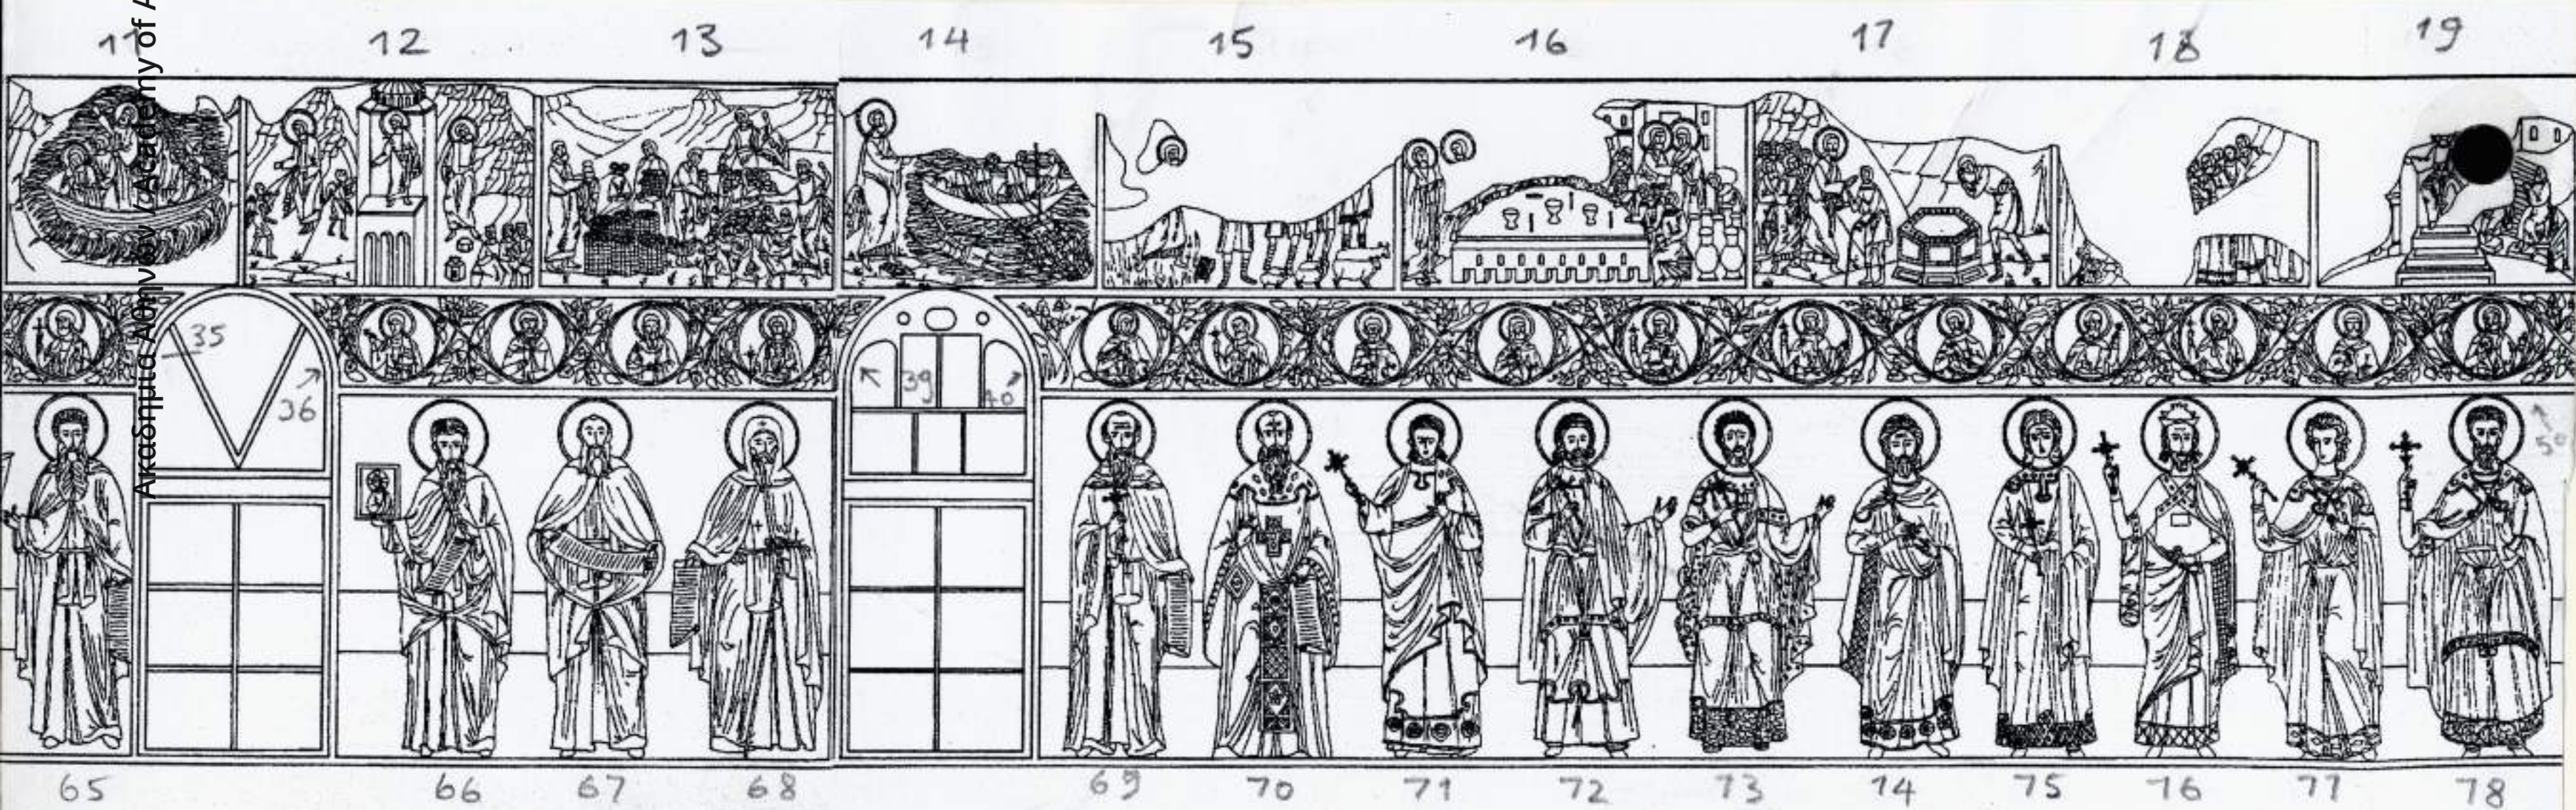

ΣΥΝΕΧΕΙΑ ΤΟΜΗΣ Α-Α

ΣΥΝΕΧΕΙΑ

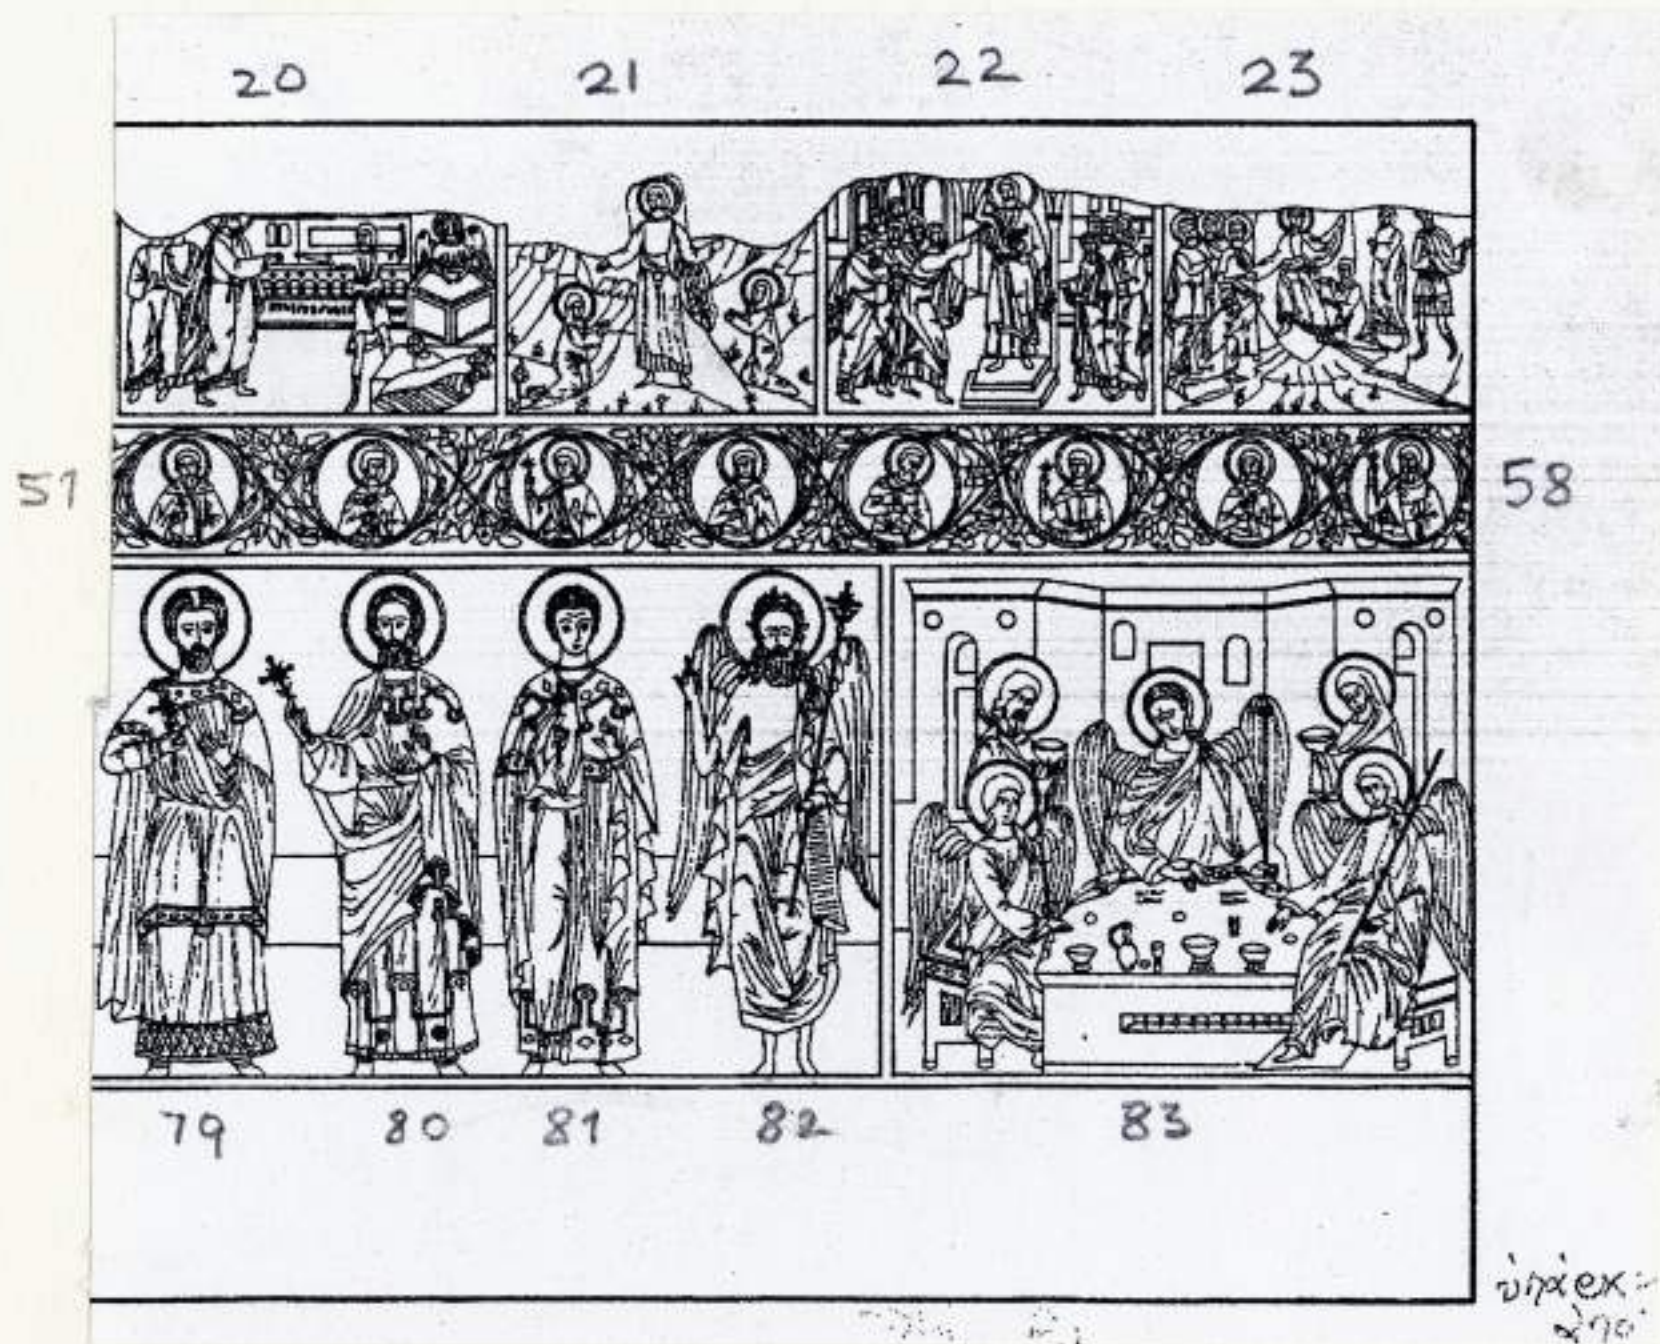

ΣΥΛΛΕΞΙΣ

ΜΟΝΗ ΠΑΝΤΟΚΡΑΤΟΡΟΣ
ΤΡΑΠΕΖΑ
ΑΝΑΤΟΛΙΚΟΣ ΤΟΙΧΟΣ
ΤΟΜΗ Α-Α

ΑΚΑΔΗΜΙΑ



ΑΘΗΝΩΝ