





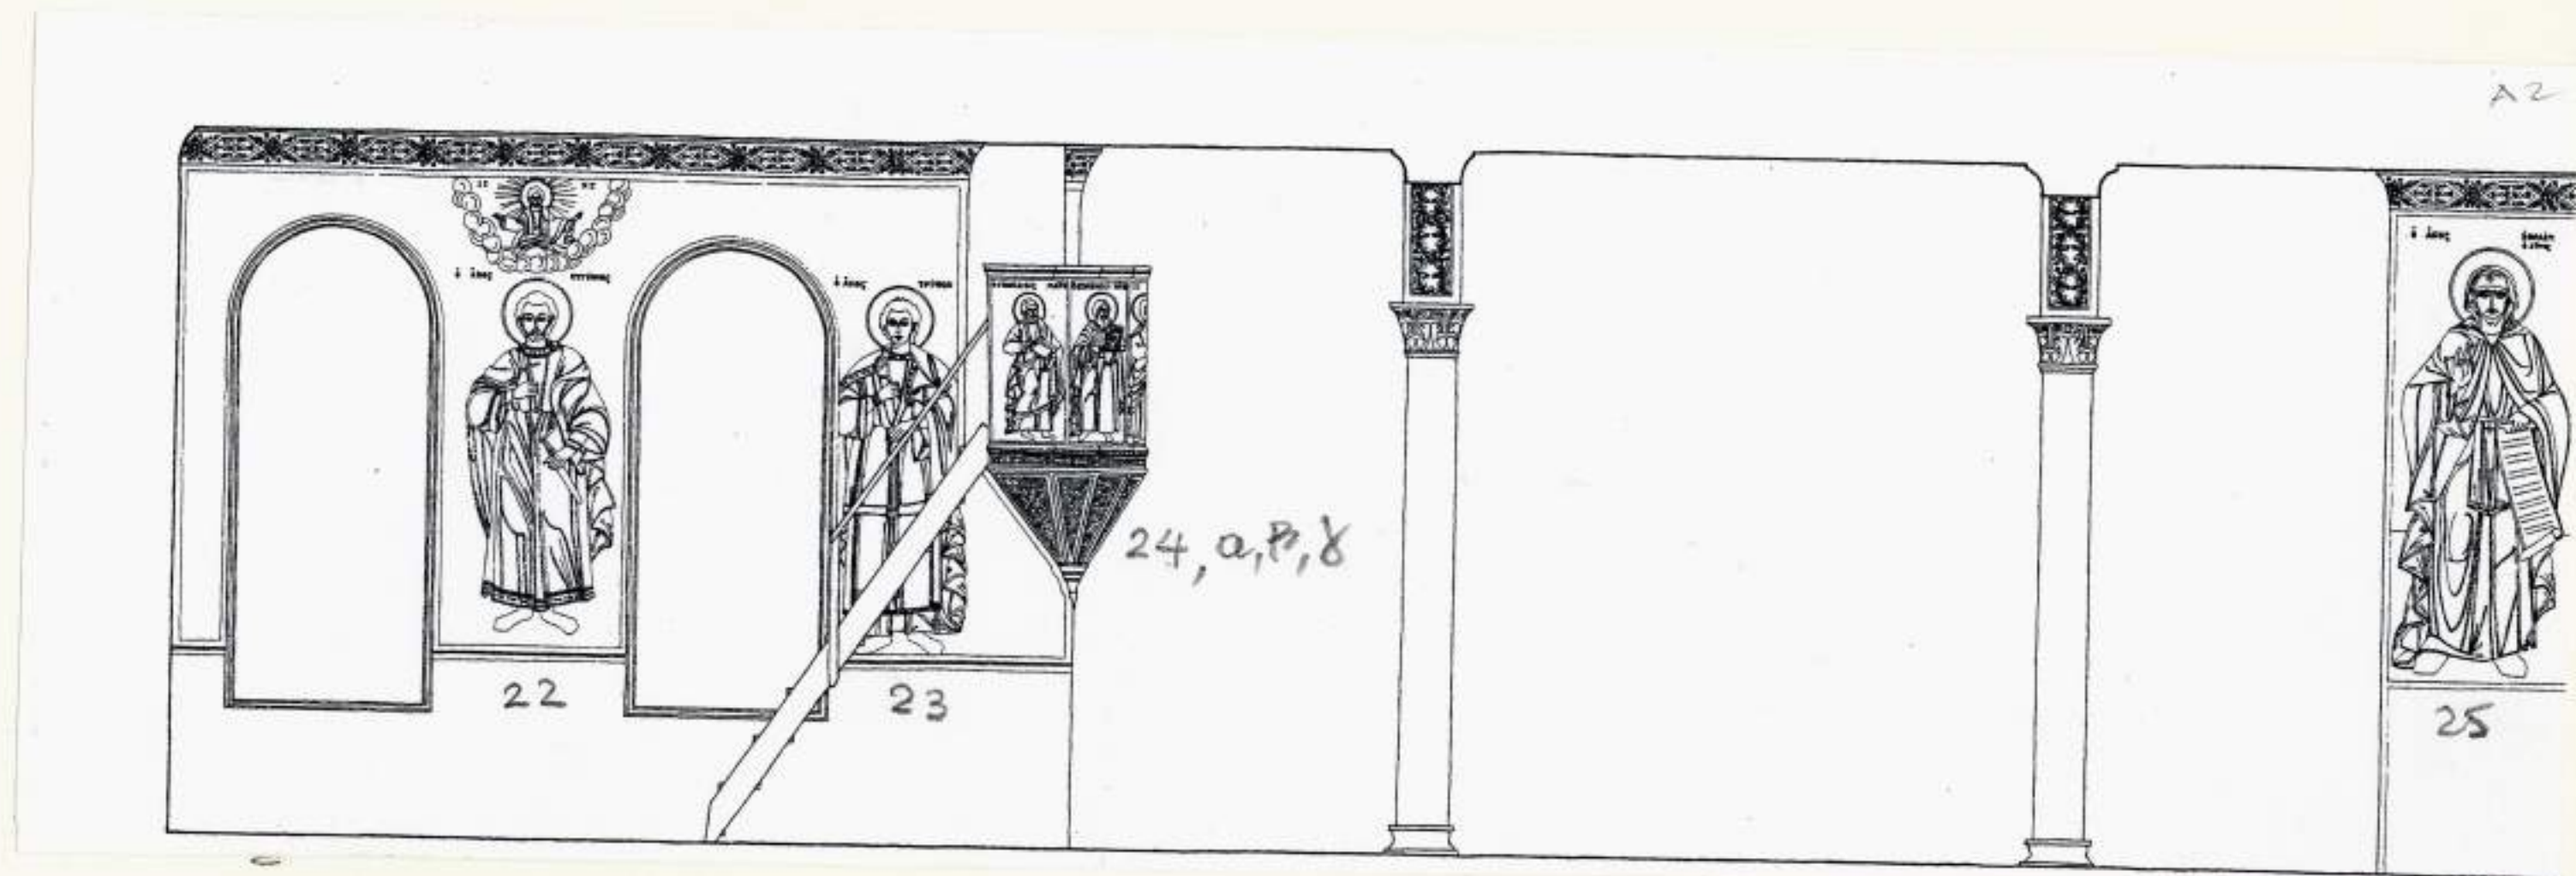

ΜΟΝΗ ΕΗΡΟΠΟΤΑΜΟΥ
ΤΡΑΠΕΖΑ
ΤΟΜΗ Ν2-Ν2
ΝΟΤΙΟΣ ΤΟΙΧΟΣ

→ ΣΥΝΕΧΕΙΑ

ΣΗΜ: ΤΑ ΘΕΜΑΤΑ ΤΩΝ ΤΟΚΩΝ Ν2-Ν2 ΚΑΙ Ν3-Ν3 ΕΜΠΛΕΚΟΝΤΑΙ

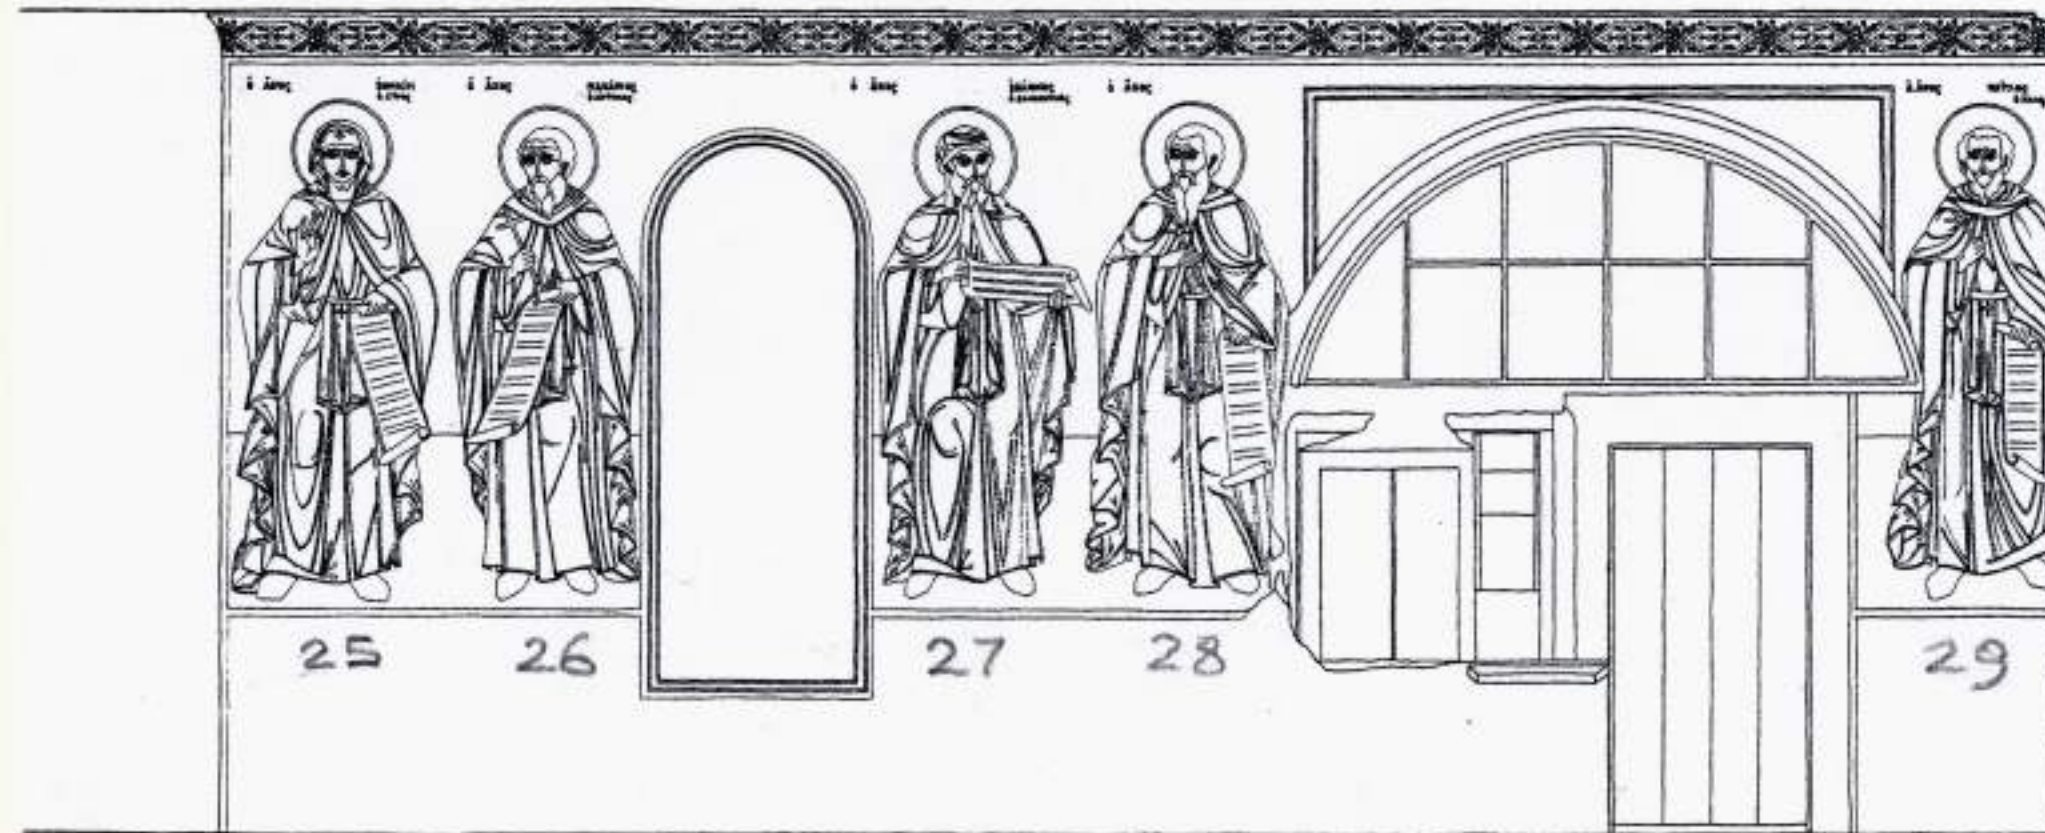

ΤΟΜΗ Ν2-Ν2