



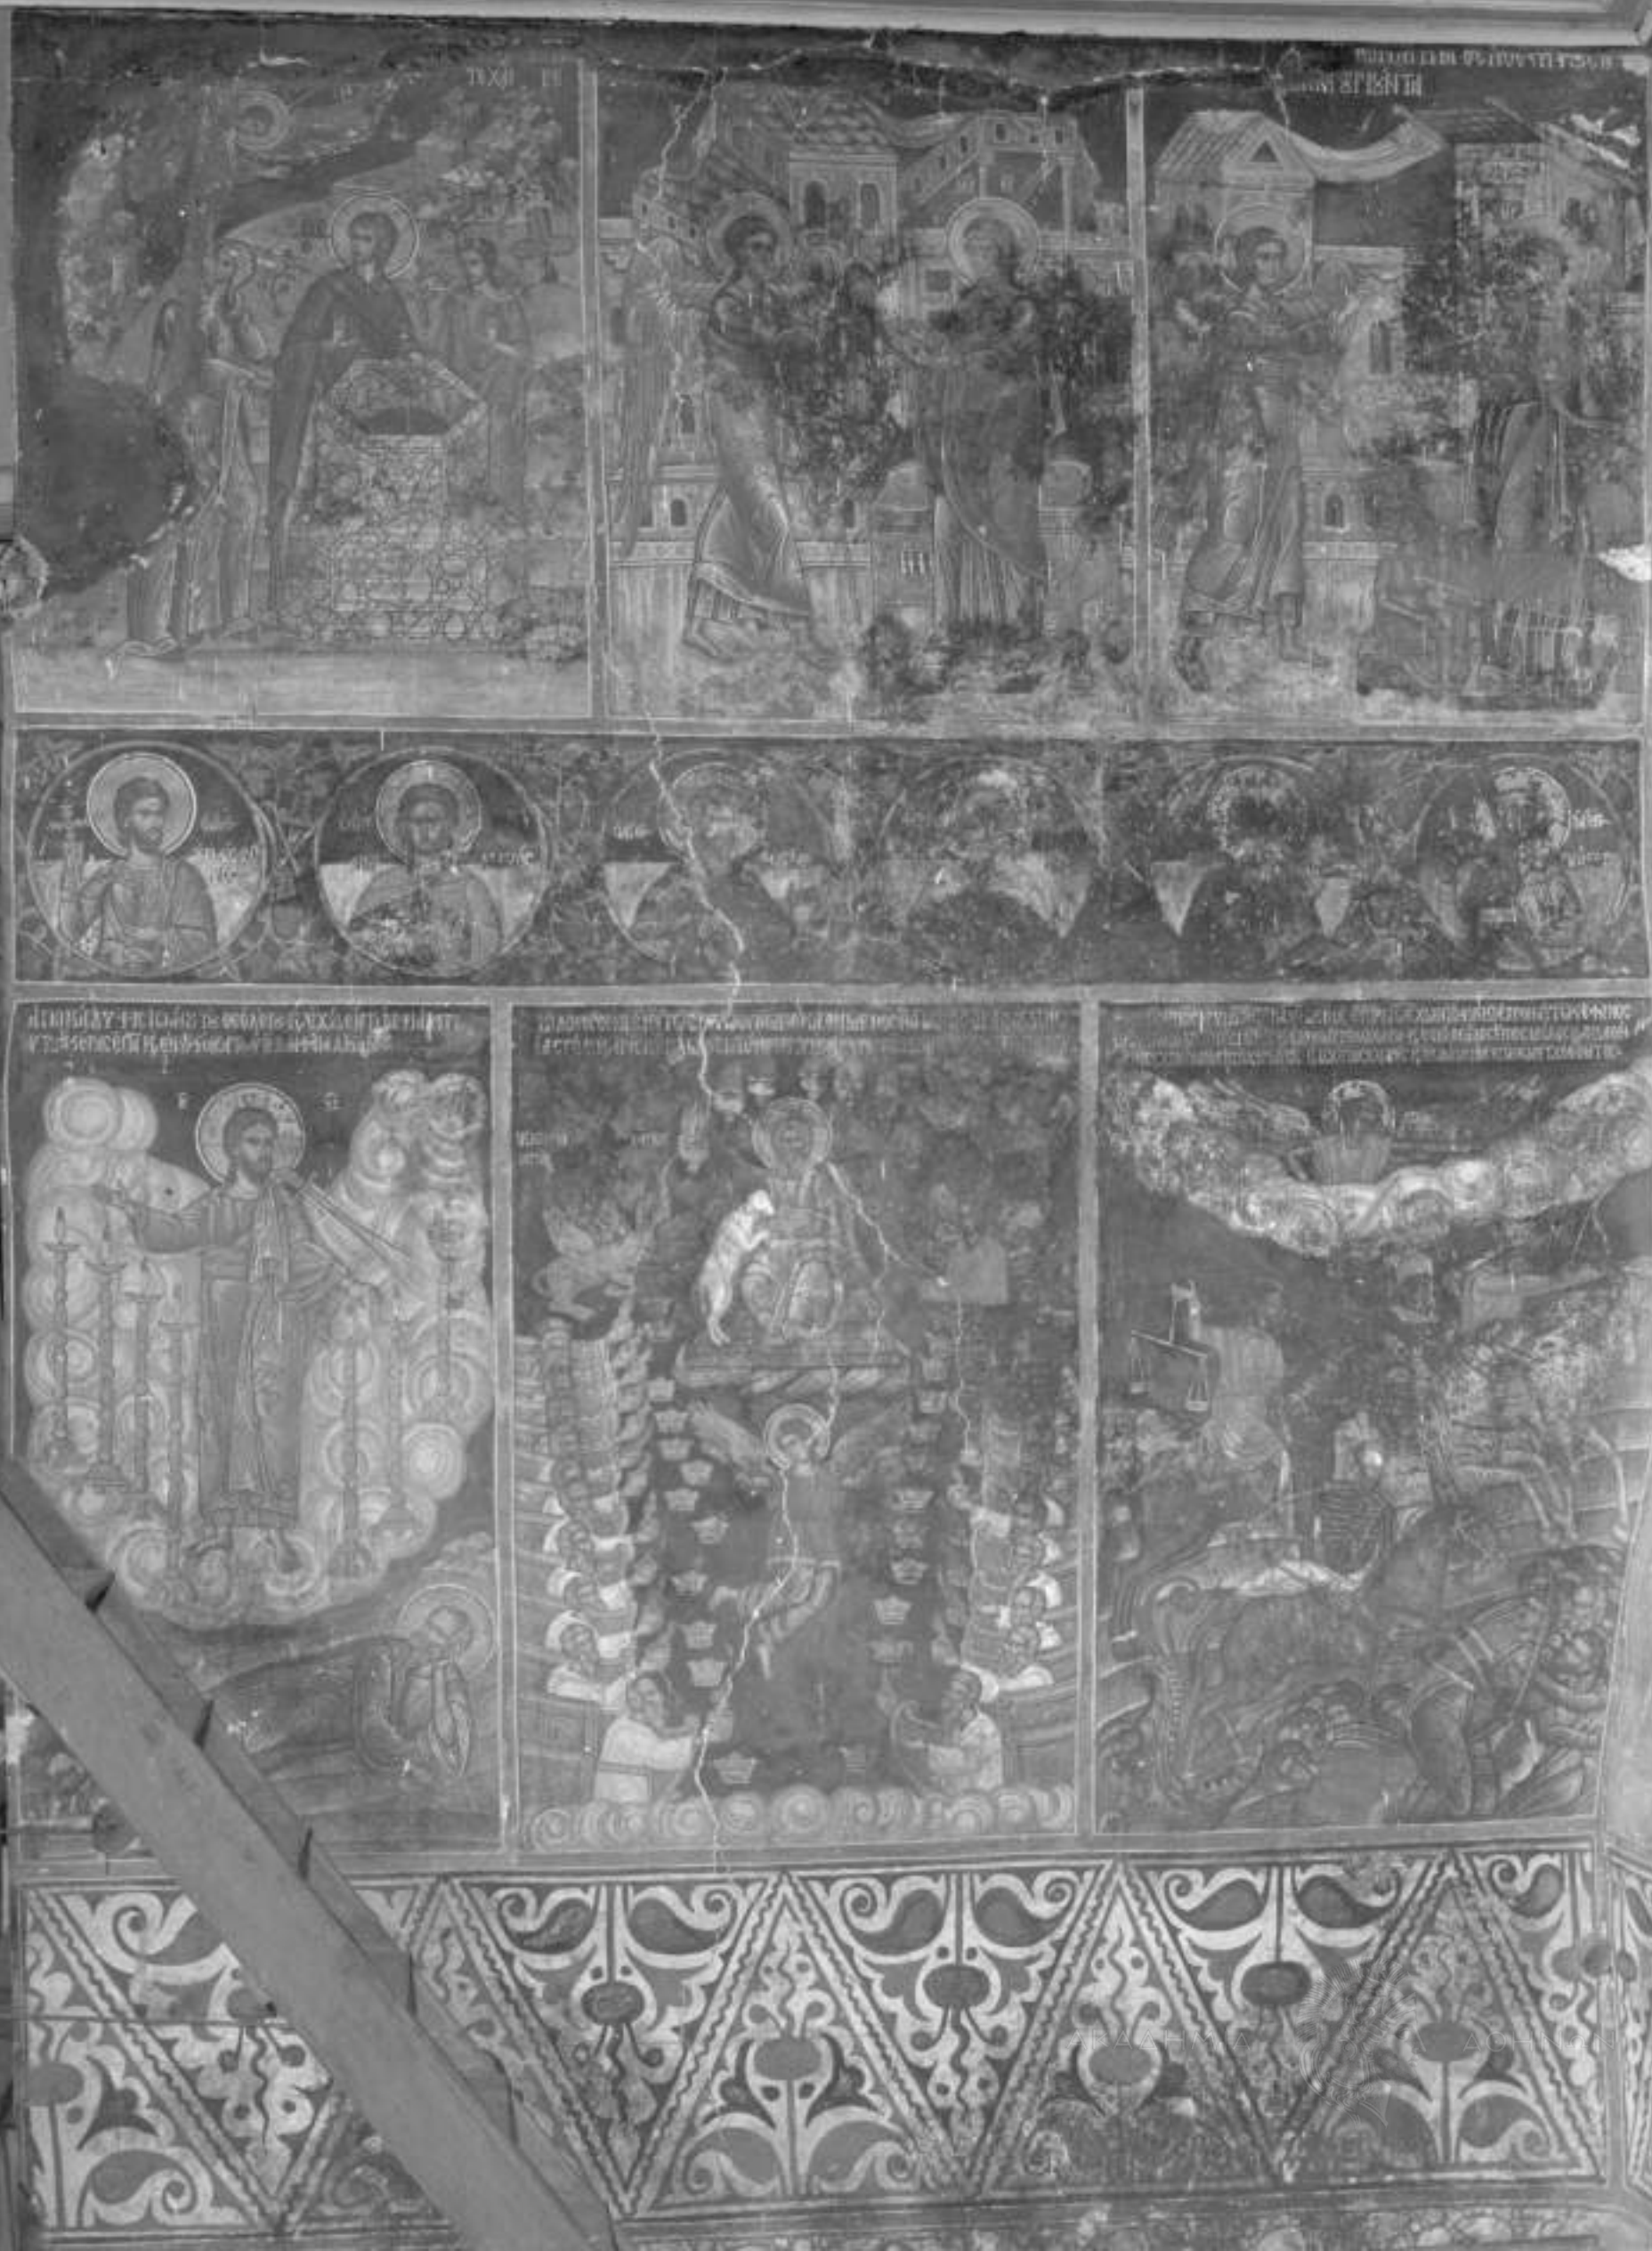

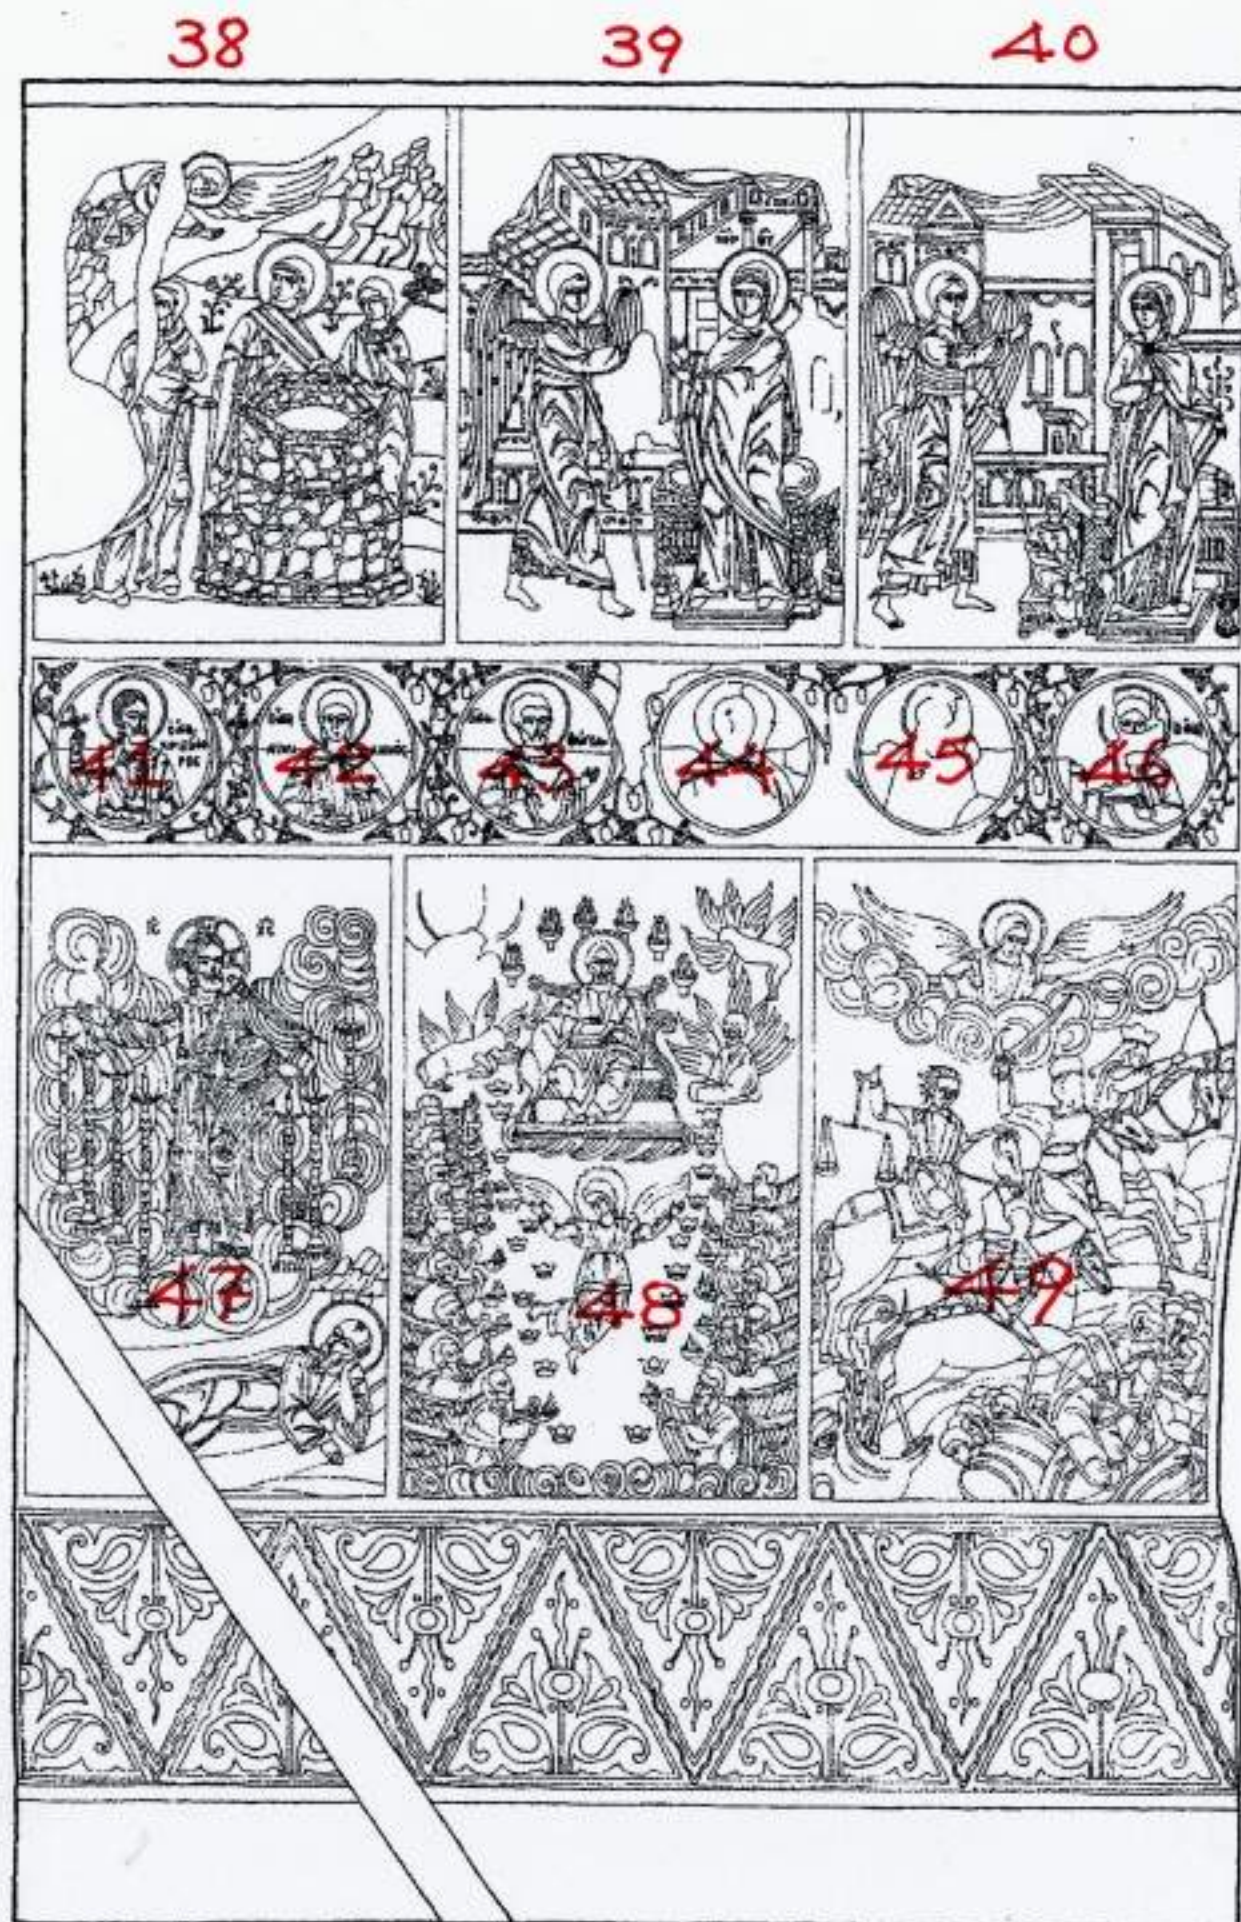

ΑΑ 891 ΕΩΣ ΑΑ 893

ΜΟΝΗ ΔΟΧΕΙΑΡΙΟΥ
ΤΡΑΠΕΖΑ-ΤΟΙΧΟΣ ΒΟΡΕΙΟΣ Γ'
ΑΡ. ΚΑΡΤ. 34-36
ΣΧΕΔΙΑΣΗ: ΕΛΕΝΗ ΧΕΙΜΑΡΑ-ΜΠΕΧΡΑΚΗ