




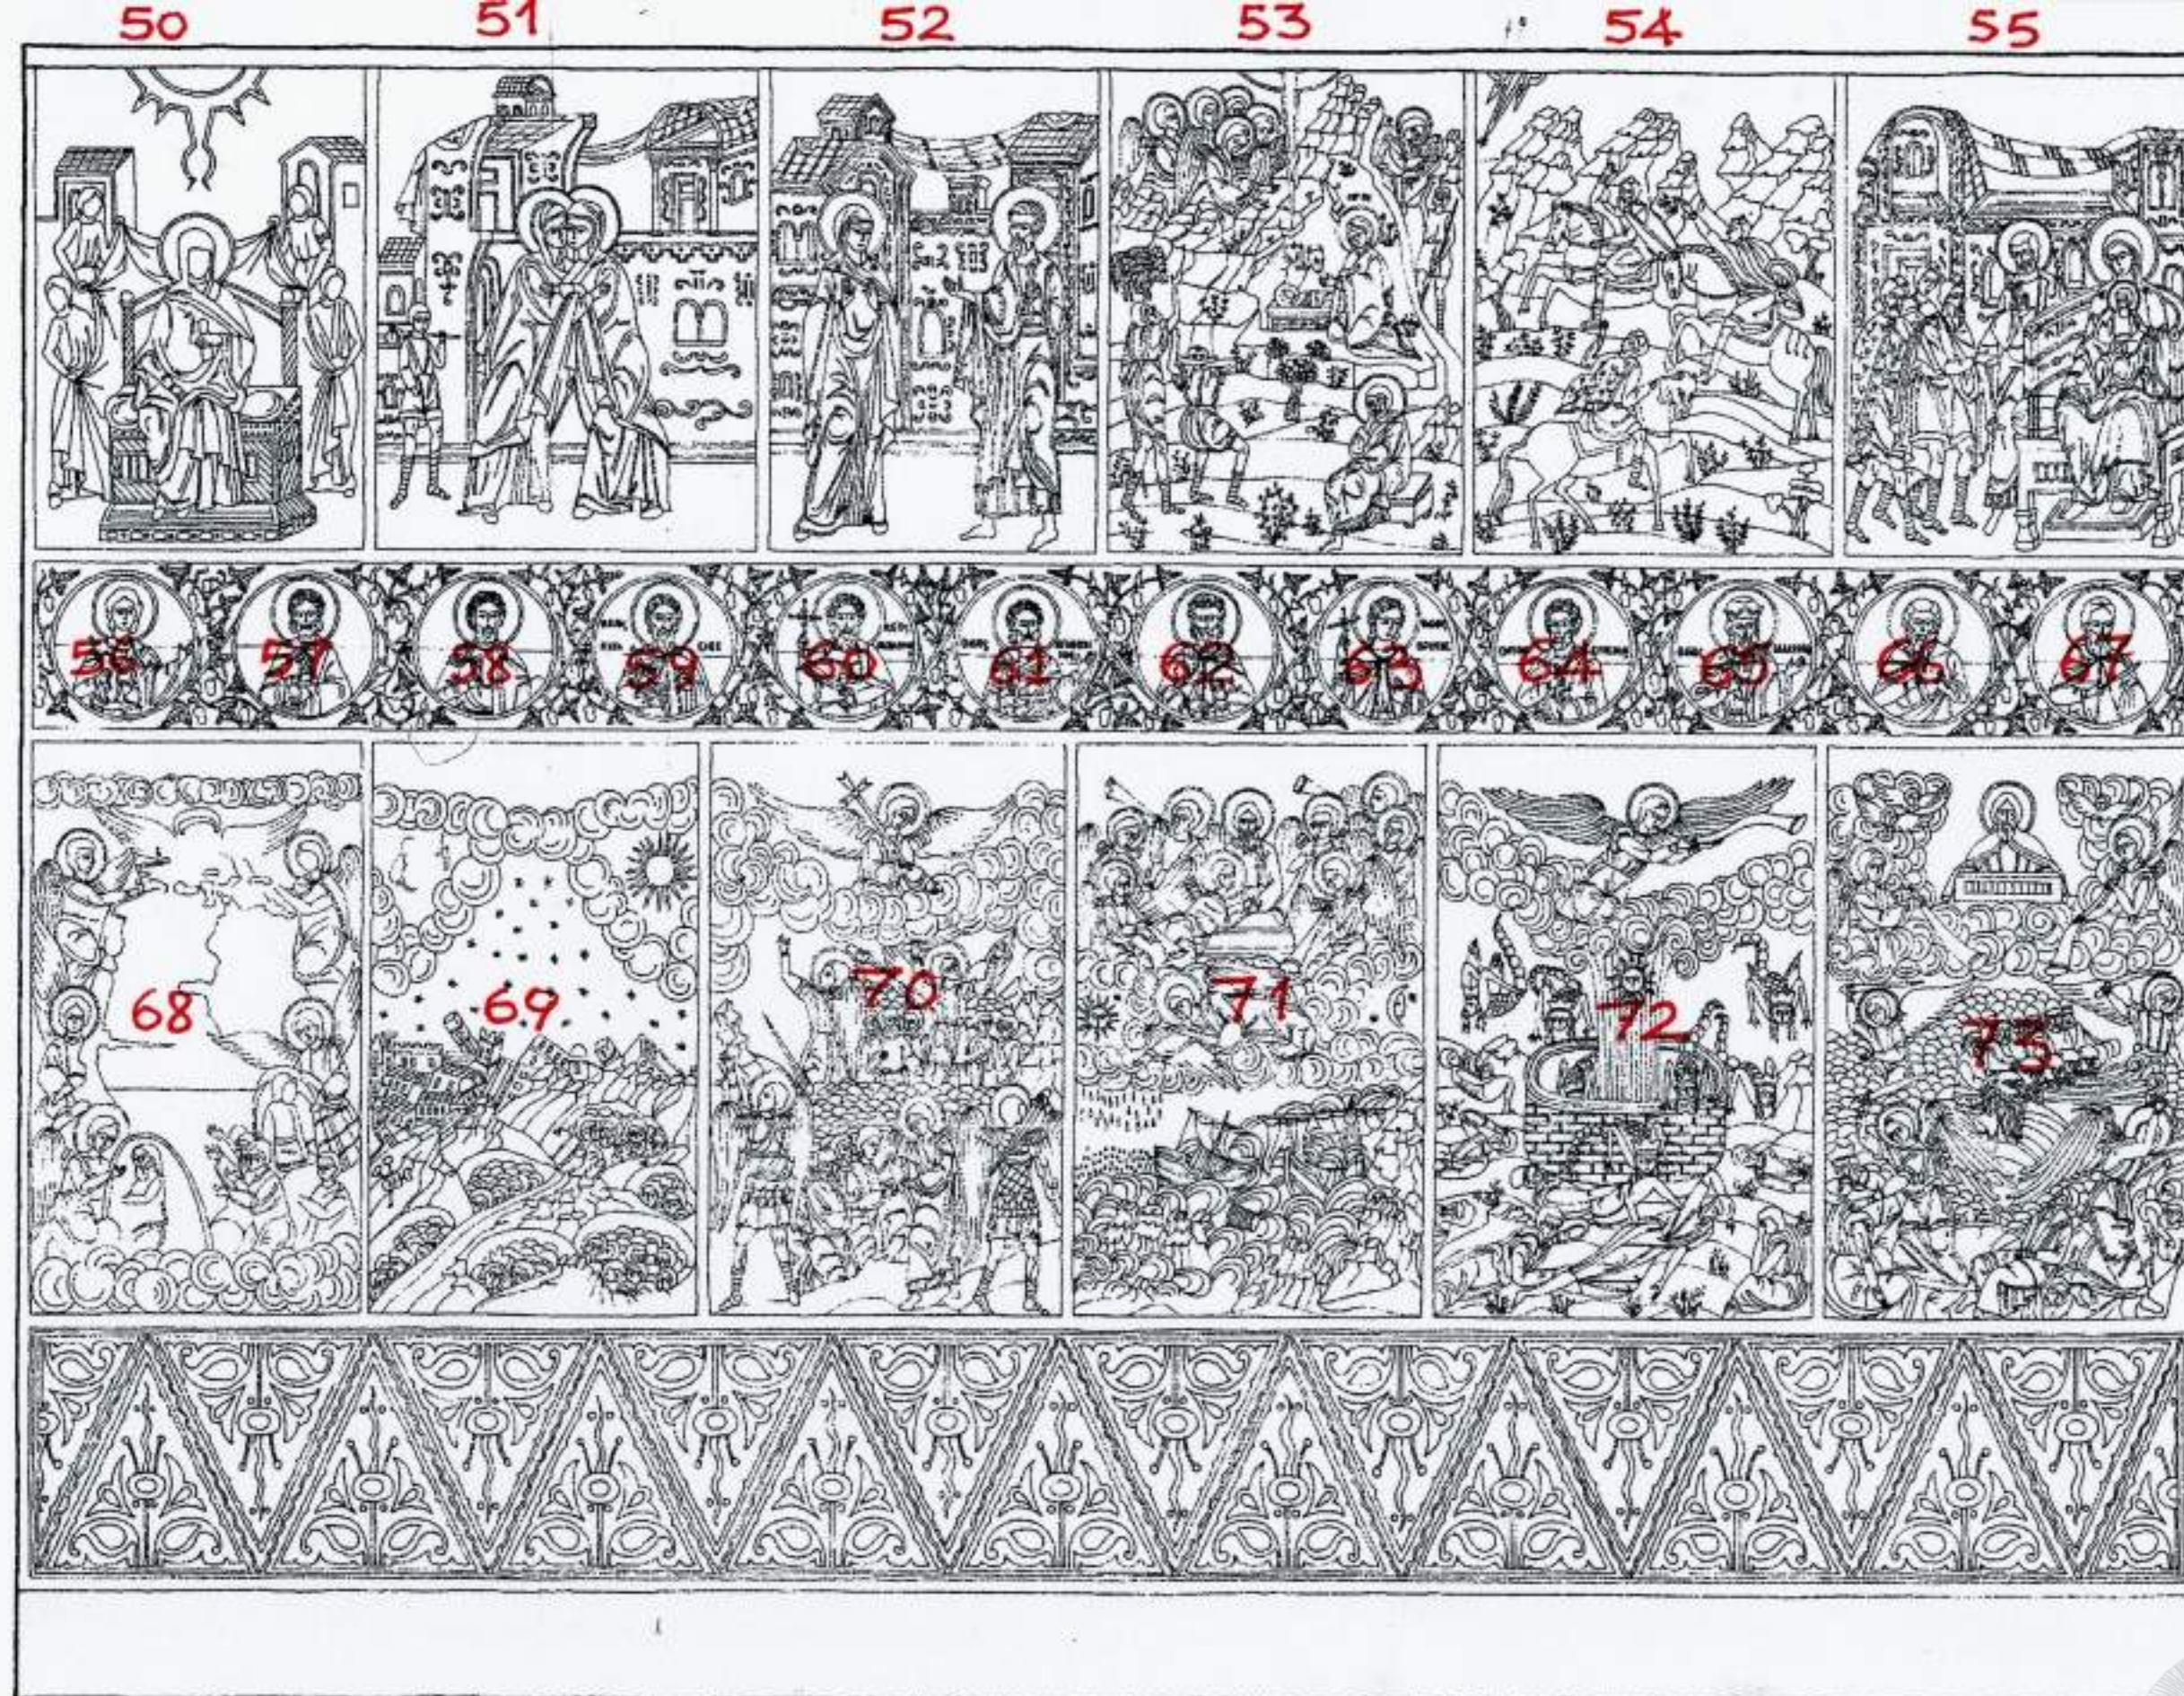

AA 894
Εοξ
AA 895

ΜΟΝΗ ΔΟΧΕΙΑΡΙΟΥ - ΤΡΑΠΕΖΑ - ΤΟΙΧΟΣ ΑΝΑΤΟΛΙΚΟΣ Β'
ΑΡ ΚΑΡΤ. 37-39
ΣΧΕΔΙΑΣΗ: ΕΛΕΝΗ ΧΕΙΜΑΡΑ-ΜΠΕΧΡΑΚΗ