




AA 897 ΕΘΣ ΑΑ 908

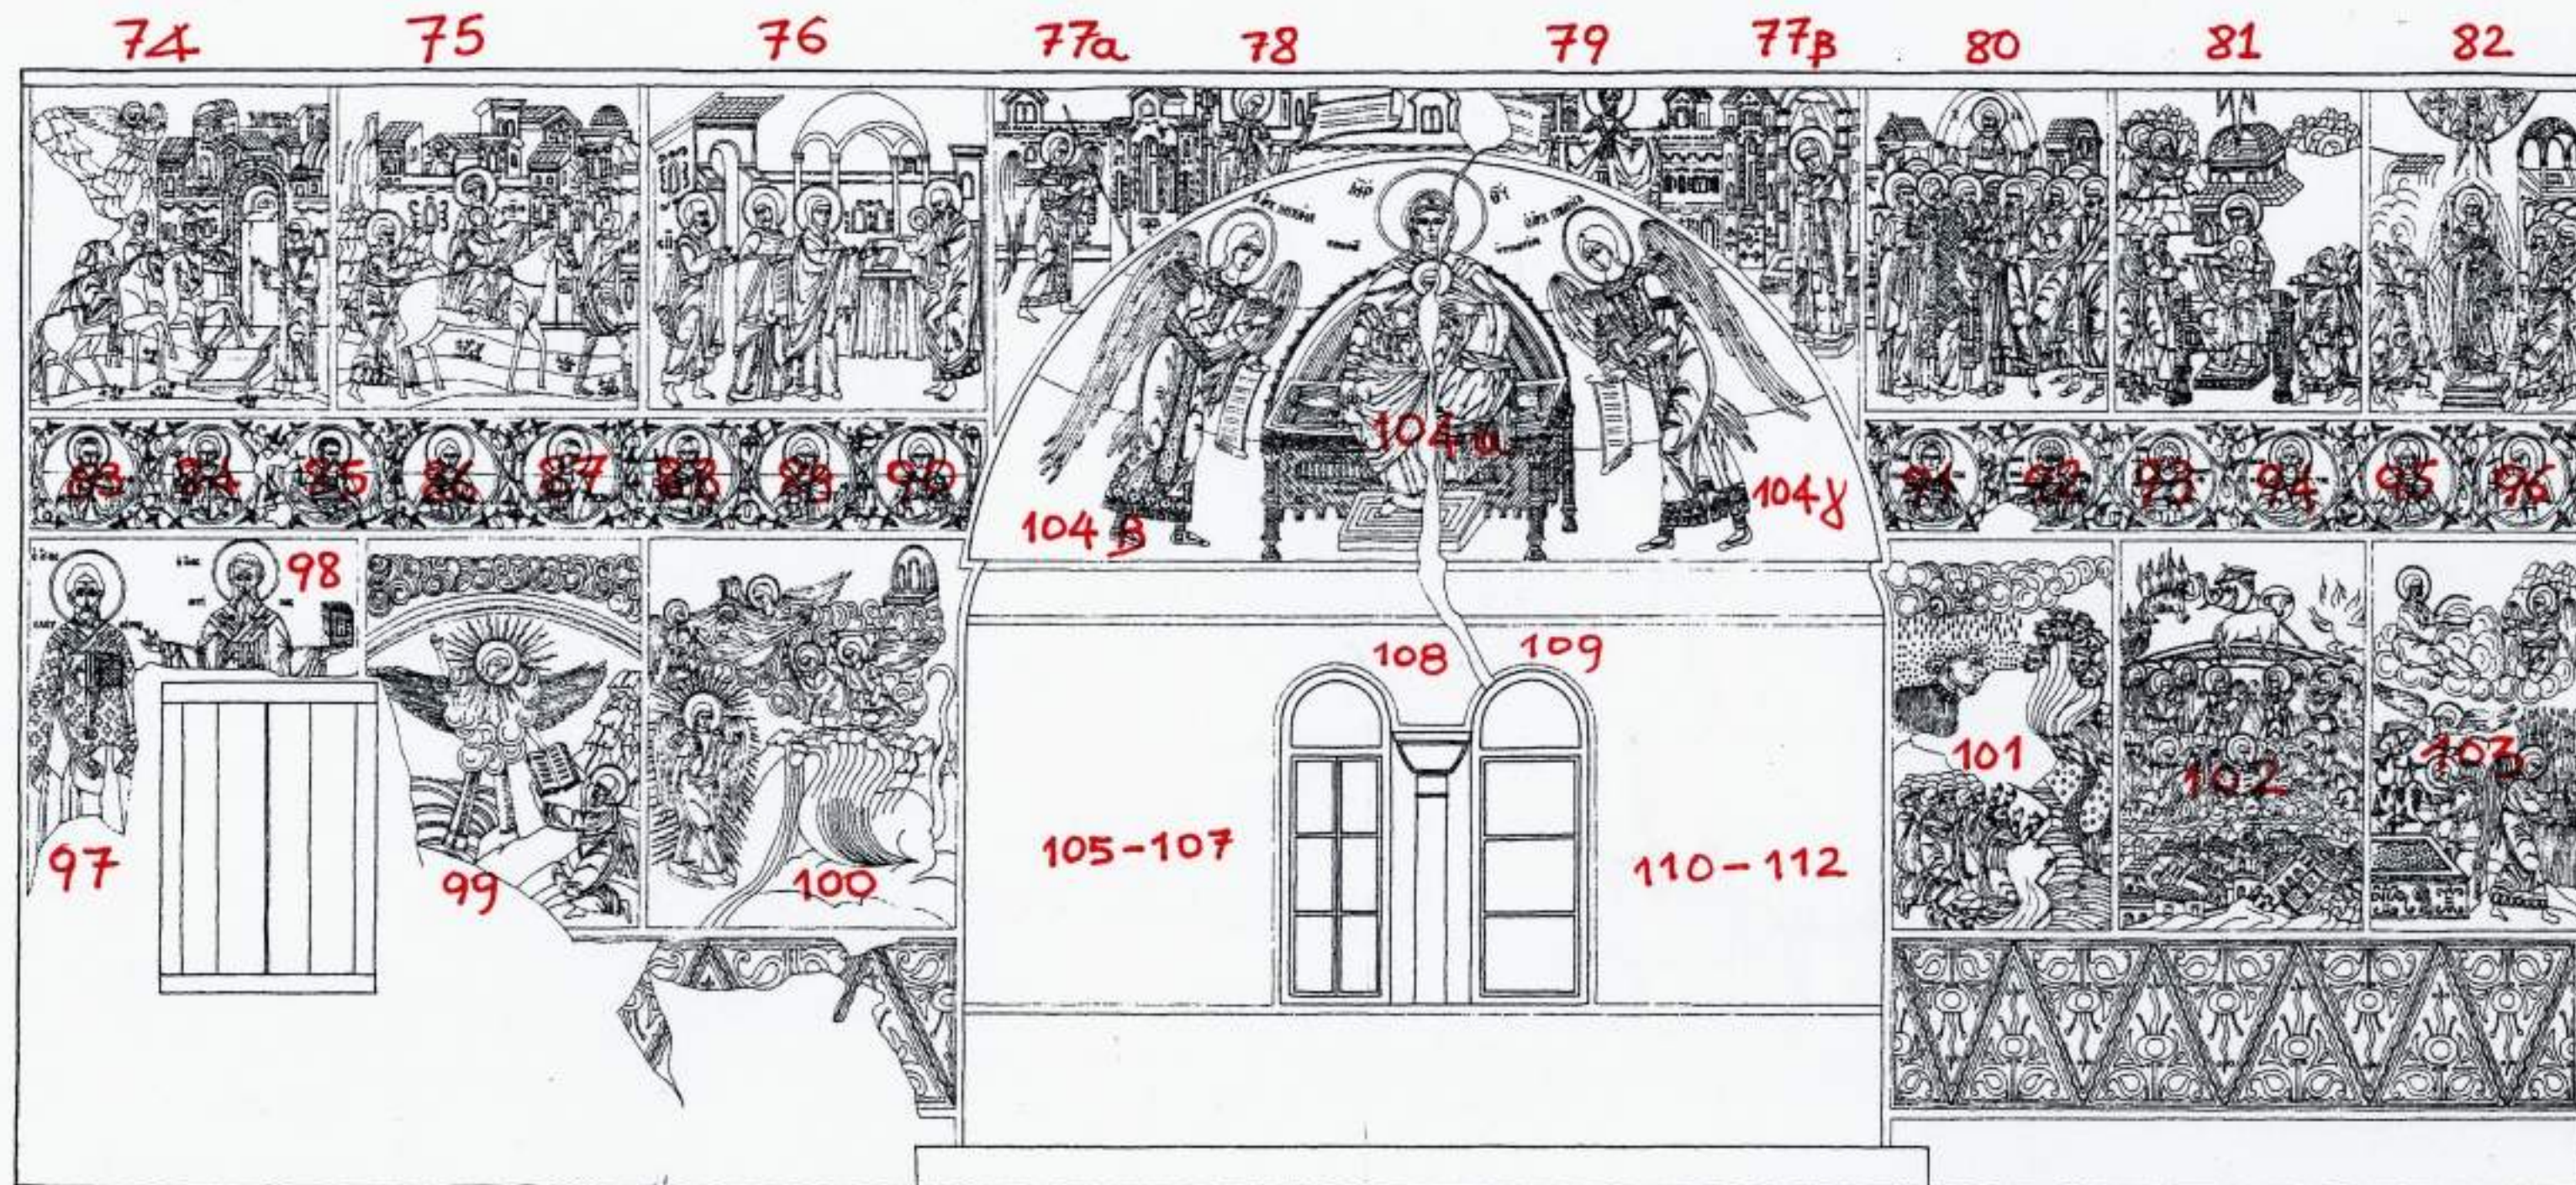

ΜΟΝΗ ΔΟΧΕΙΑΡΙΟΥ

ΤΡΑΠΕΖΑ

ΝΟΤΙΟΣ ΤΟΙΧΟΣ

ΑΡ. ΚΑΡΤ. 40-51


ΣΧΕΔΙΑΣΗ: ΕΛΕΝΗ ΧΕΙΜΑΡΑ-ΜΠΕΧΡΑΚΗ

ΤΟ ΑΝΑΠΤΥΓΜΑ ΤΗΣ ΚΟΓΧΗΣ
ΣΤΗΝ ΠΙΣΩ ΣΕΛΙΔΑ

ΑΚΑΔΗΜΙΑ



ΑΘΗΝΩΝ

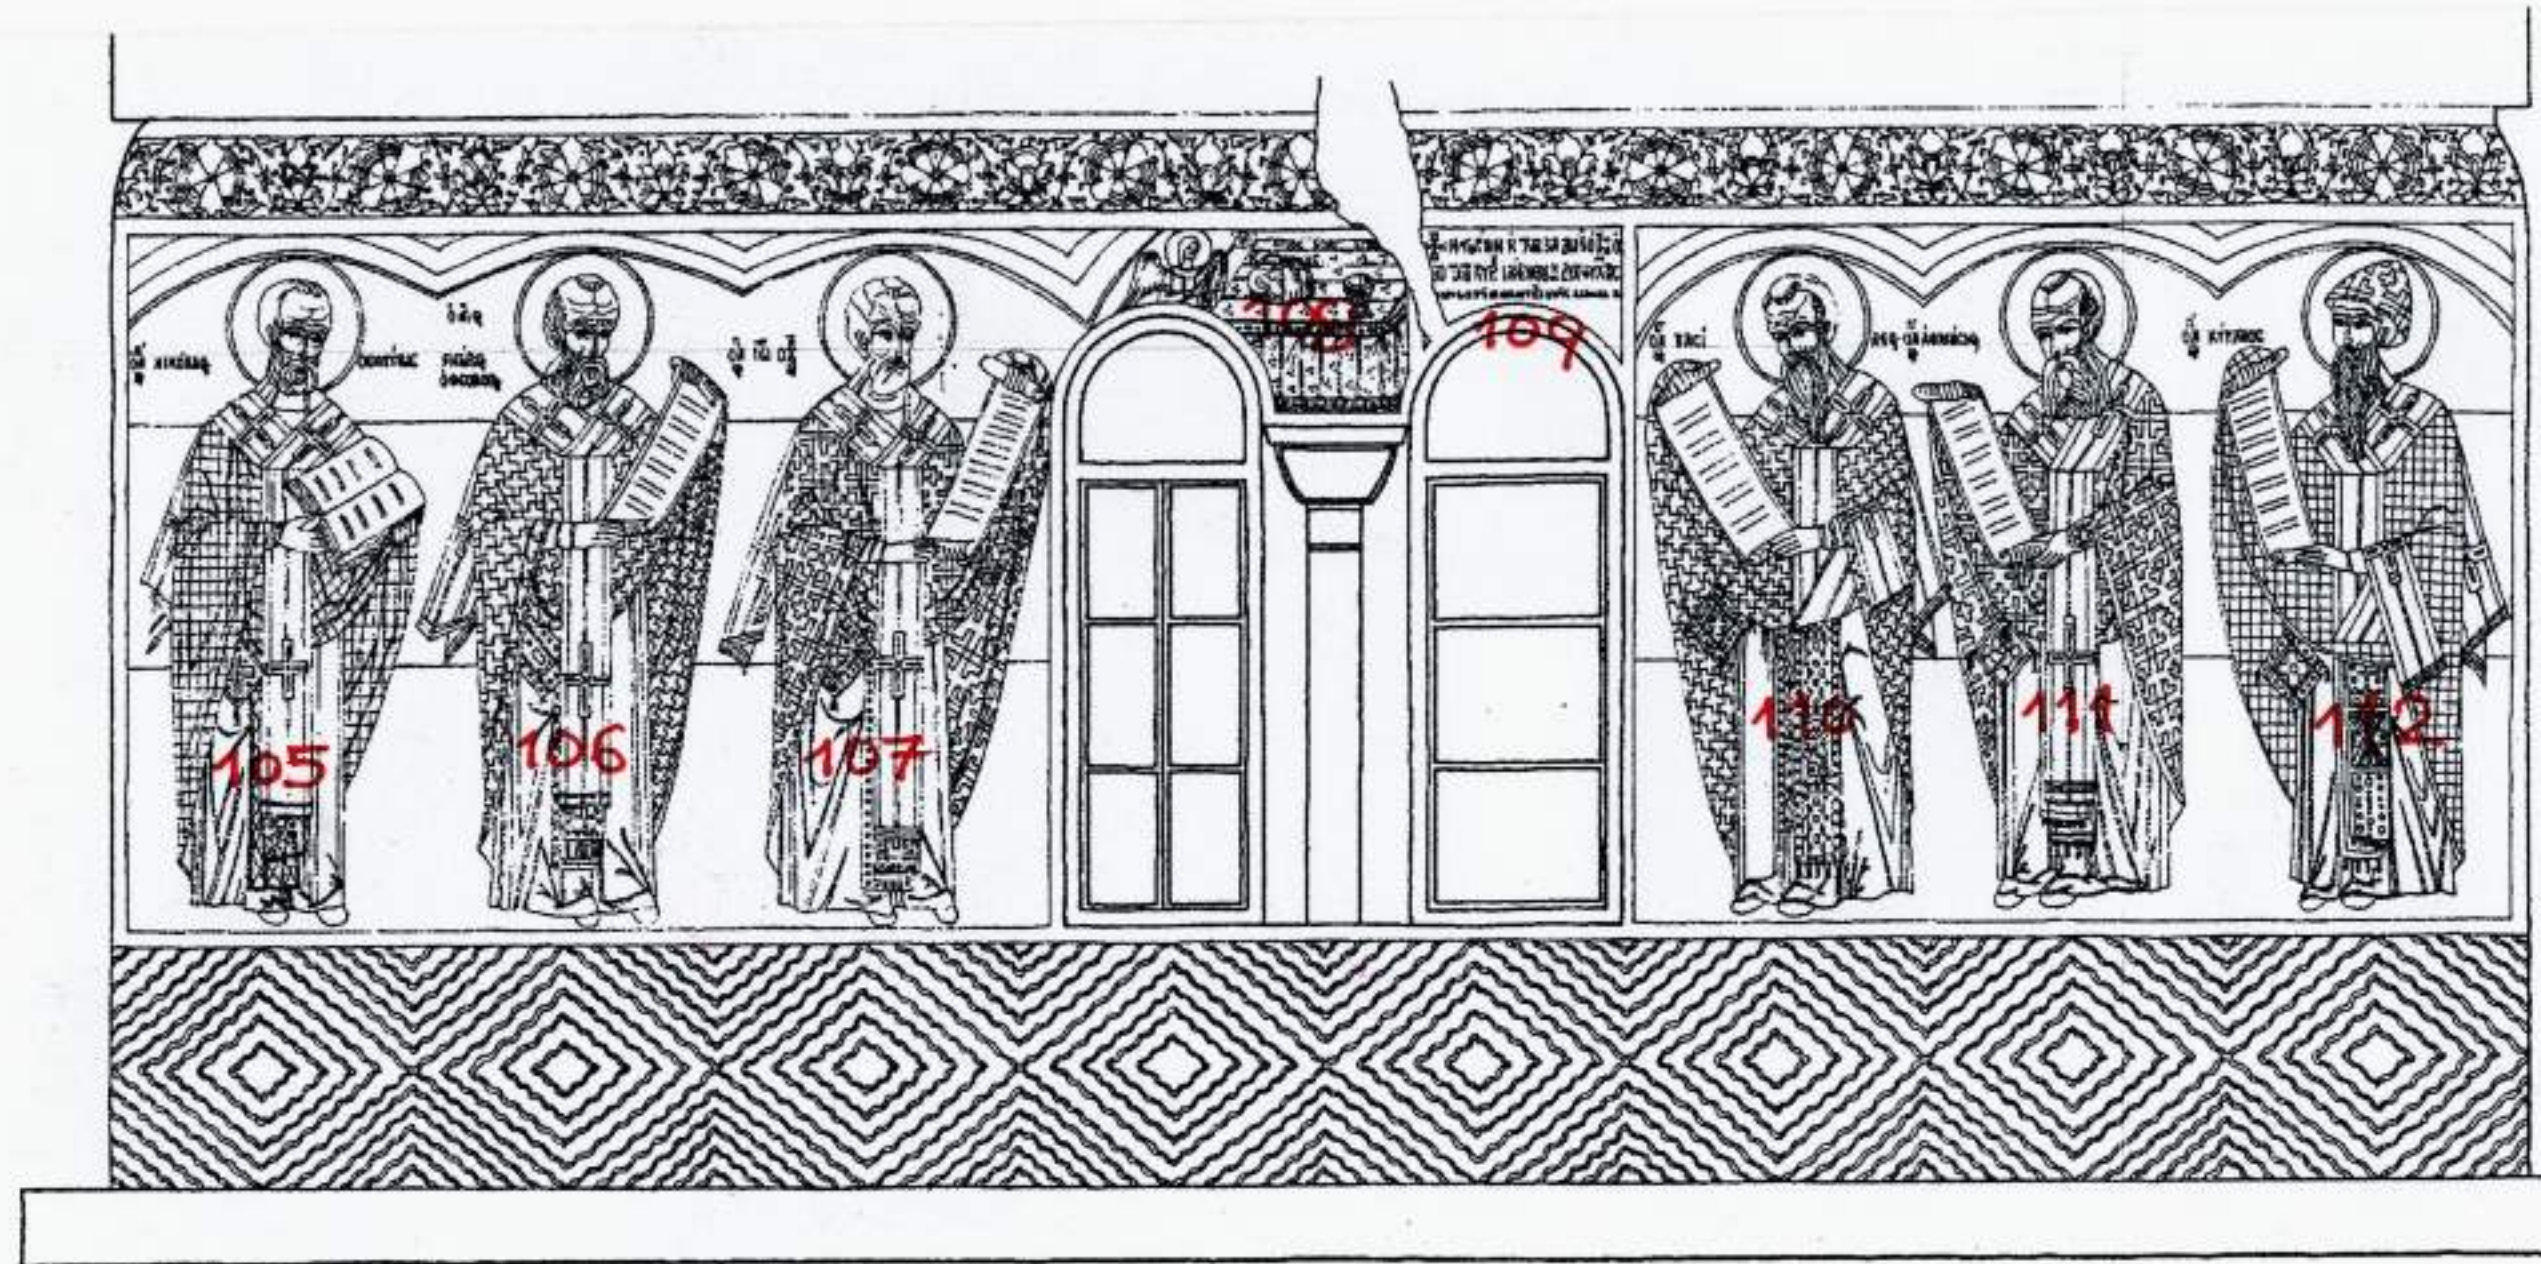

ΑΝΑΠΤΥΓΜΑ ΚΟΓΧΗΣ ΝΟΤΙΟΥ ΤΟΙΧΟΥ