



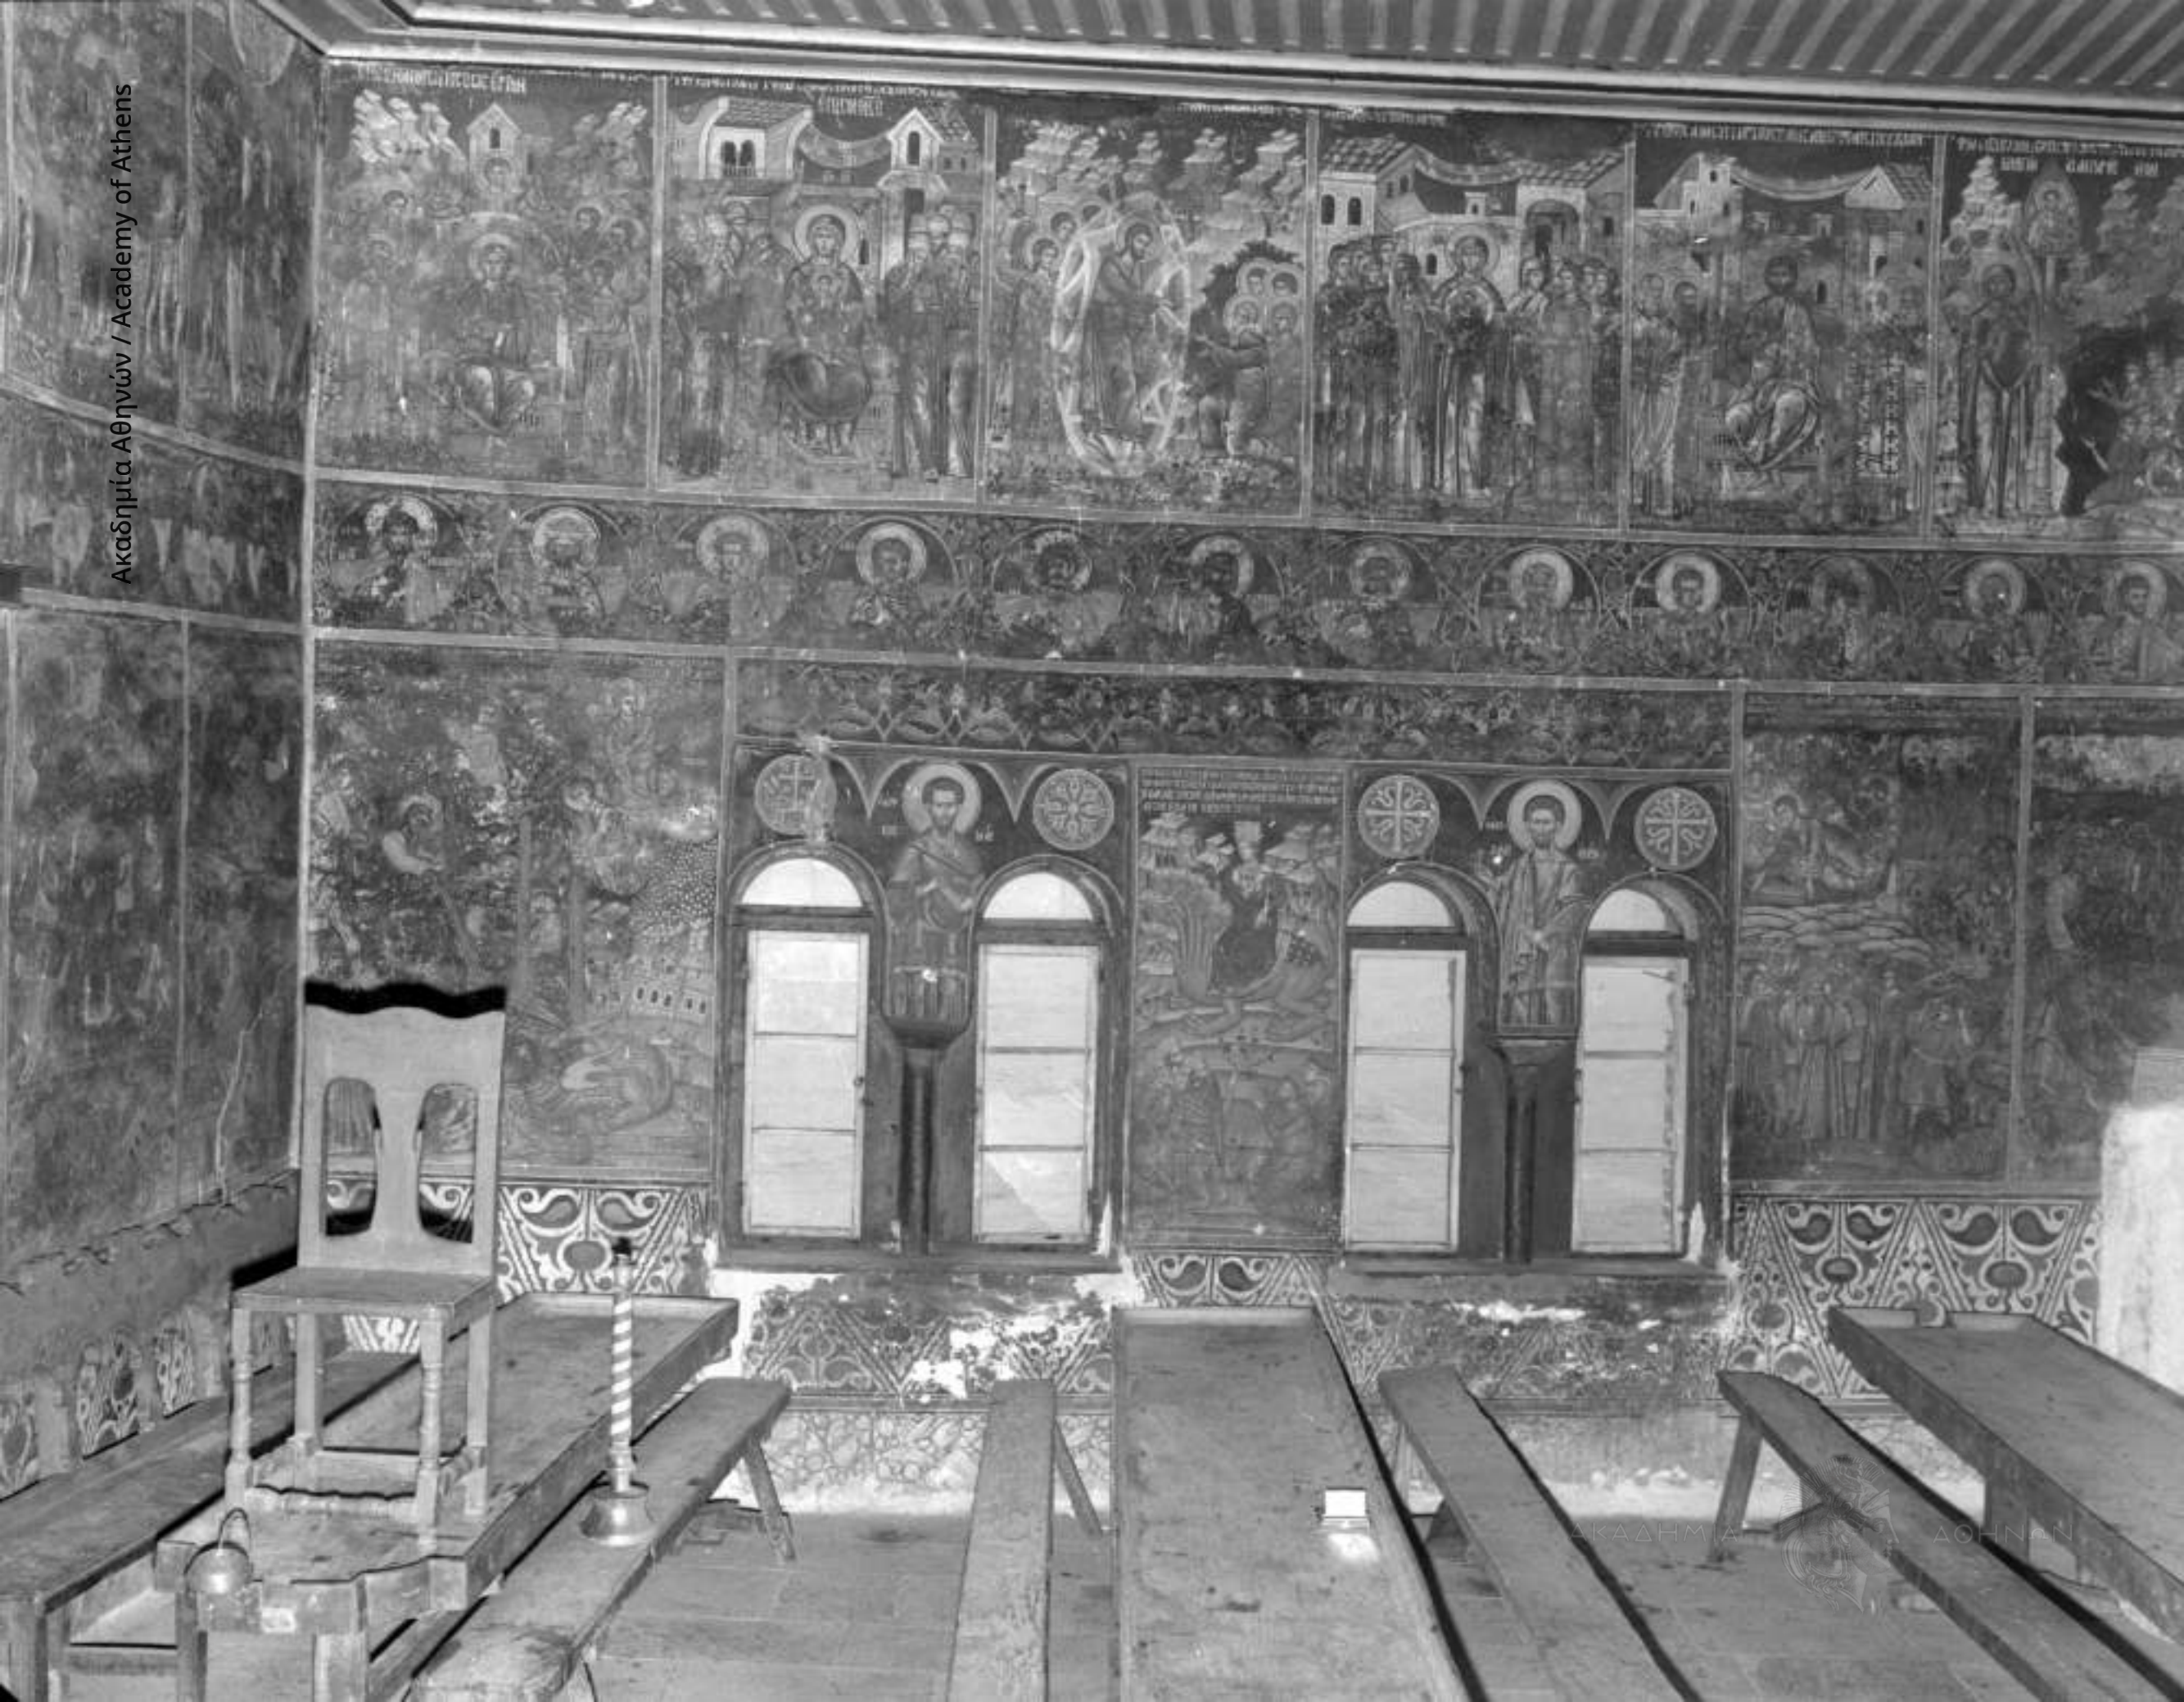

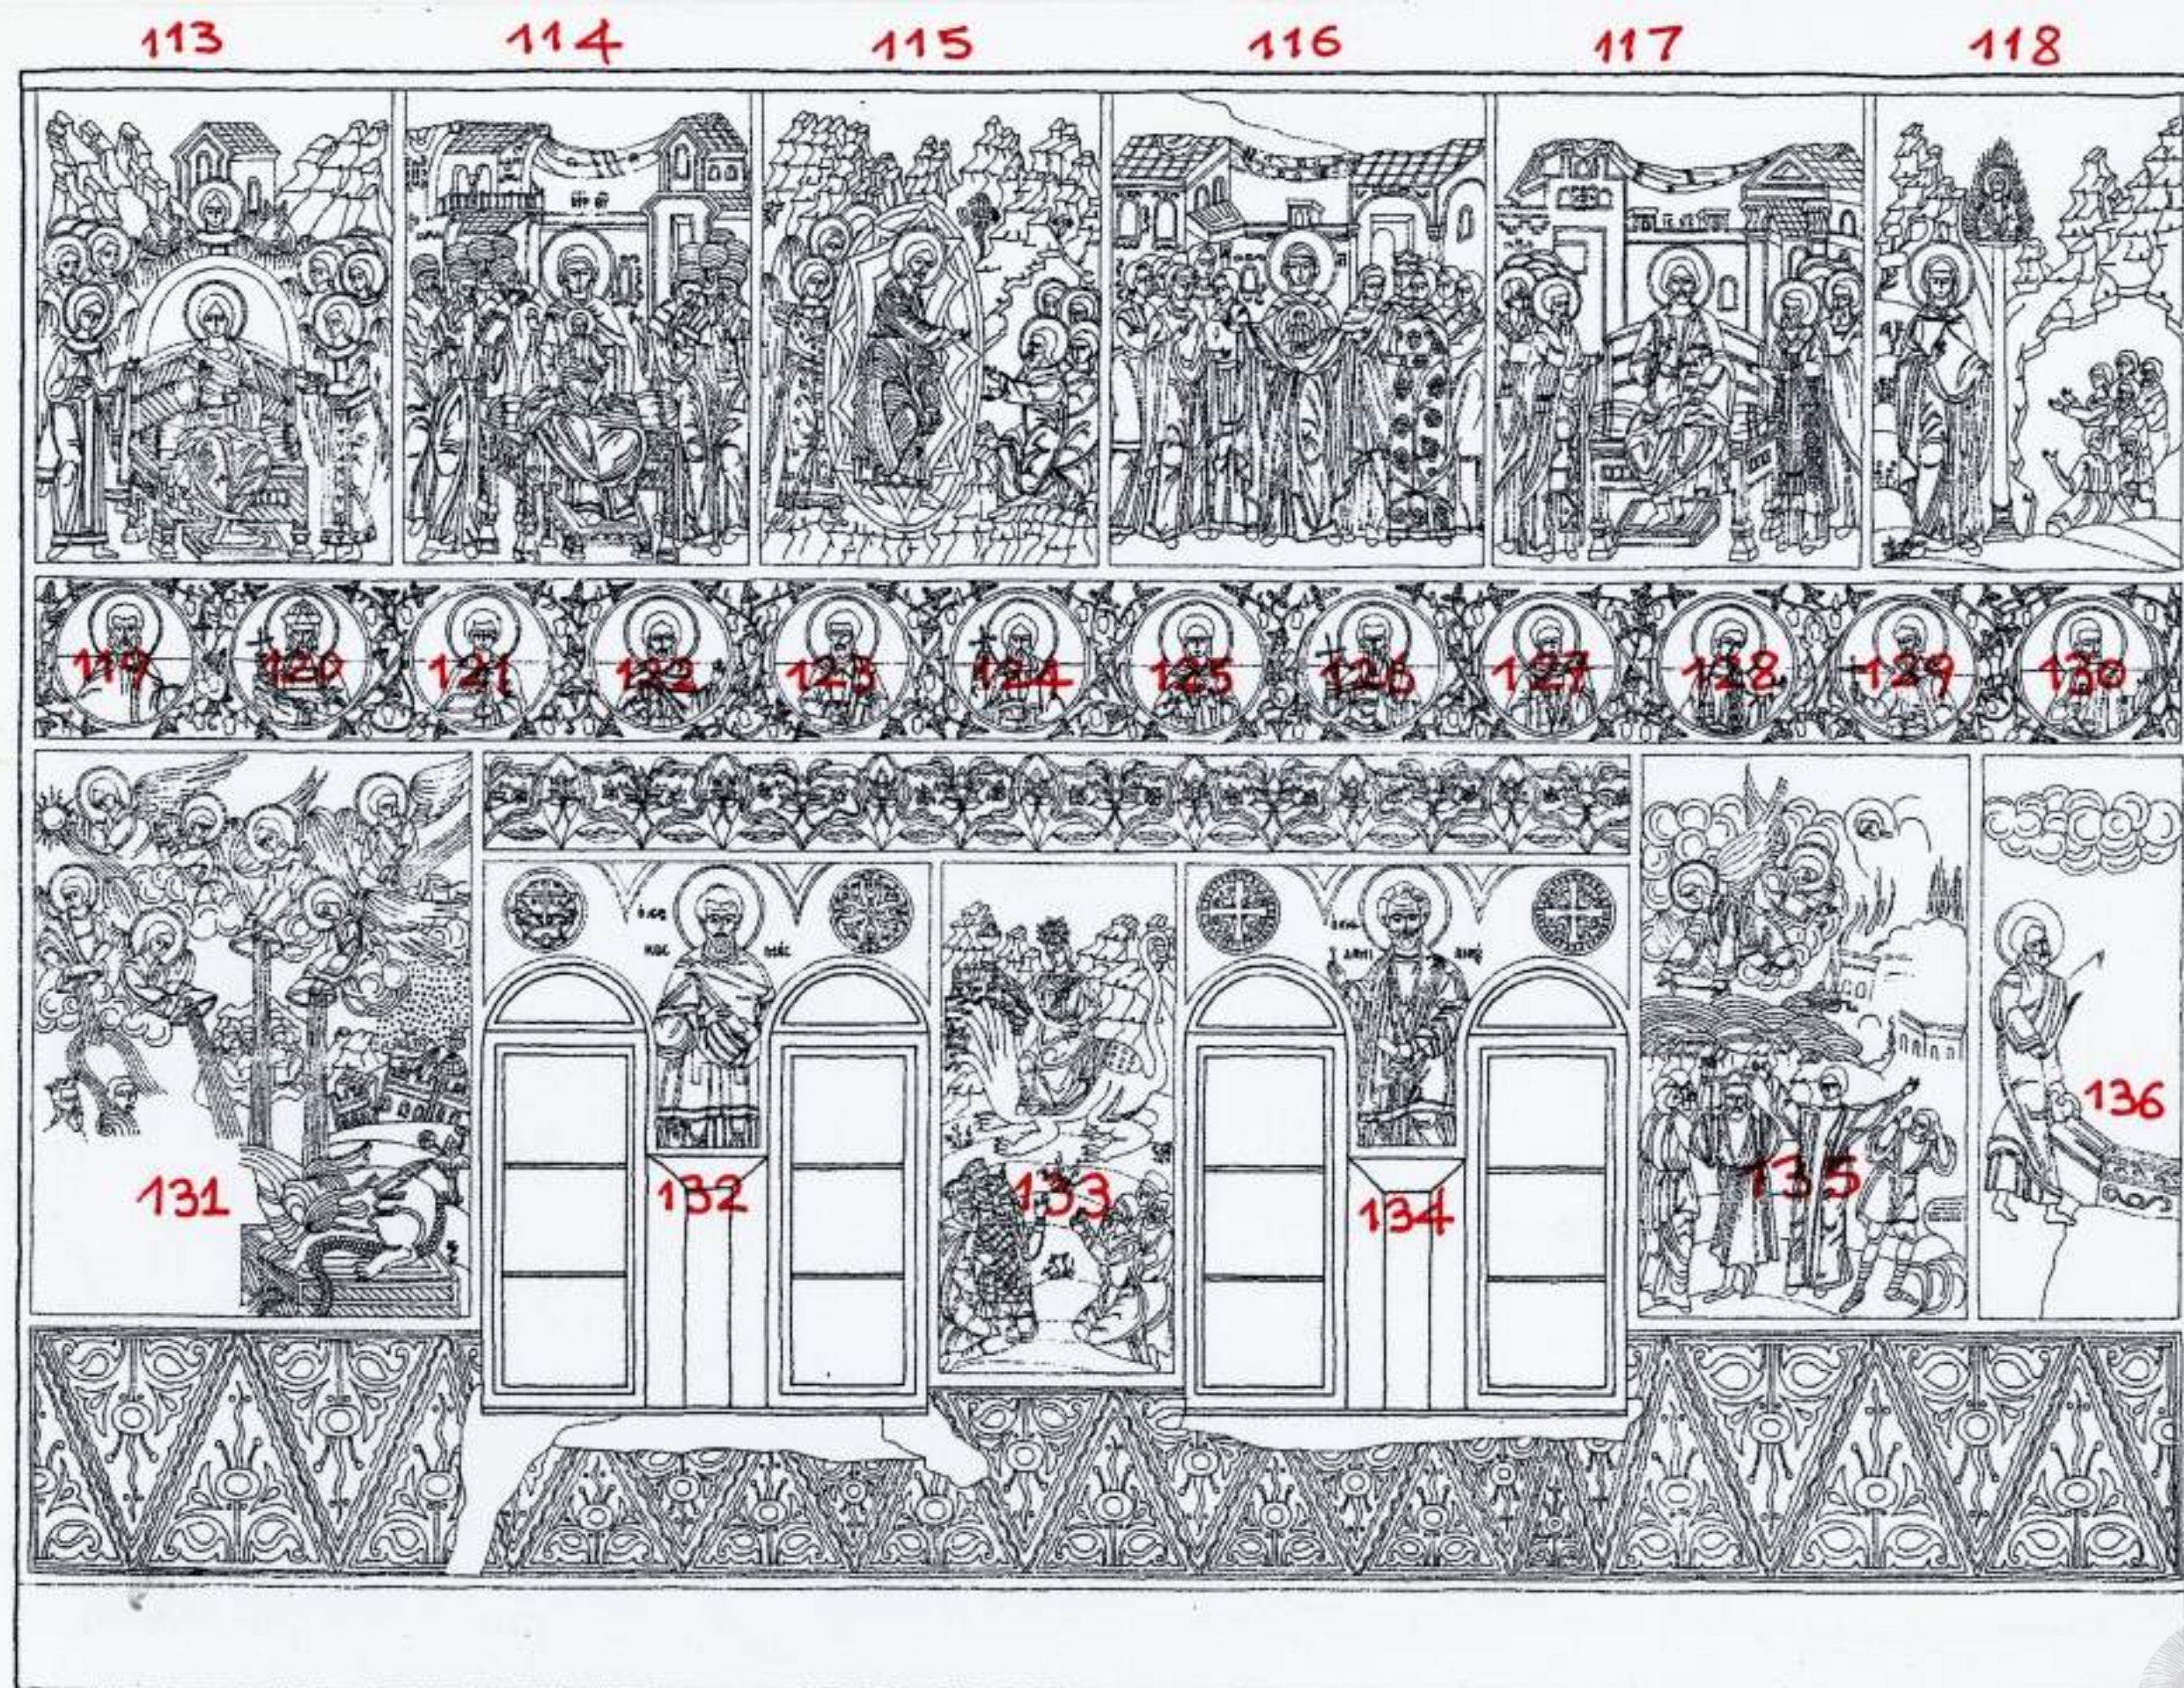

AA 909
ΕΞ
AA 914

ΜΟΝΗ ΔΟΧΕΙΑΡΙΟΥ - ΤΡΑΠΕΖΑ - ΤΟΙΧΟΣ ΔΥΤΙΚΟΣ Β'
ΑΡ. ΚΑΡΤ. 52-57
ΣΧΕΔΙΑΣΗ: ΕΛΕΝΗ ΧΕΙΜΑΡΑ-ΜΠΕΧΡΑΚΗ

ΑΚΑΔΗΜΙΑ

ΑΘΗΝΩΝ