




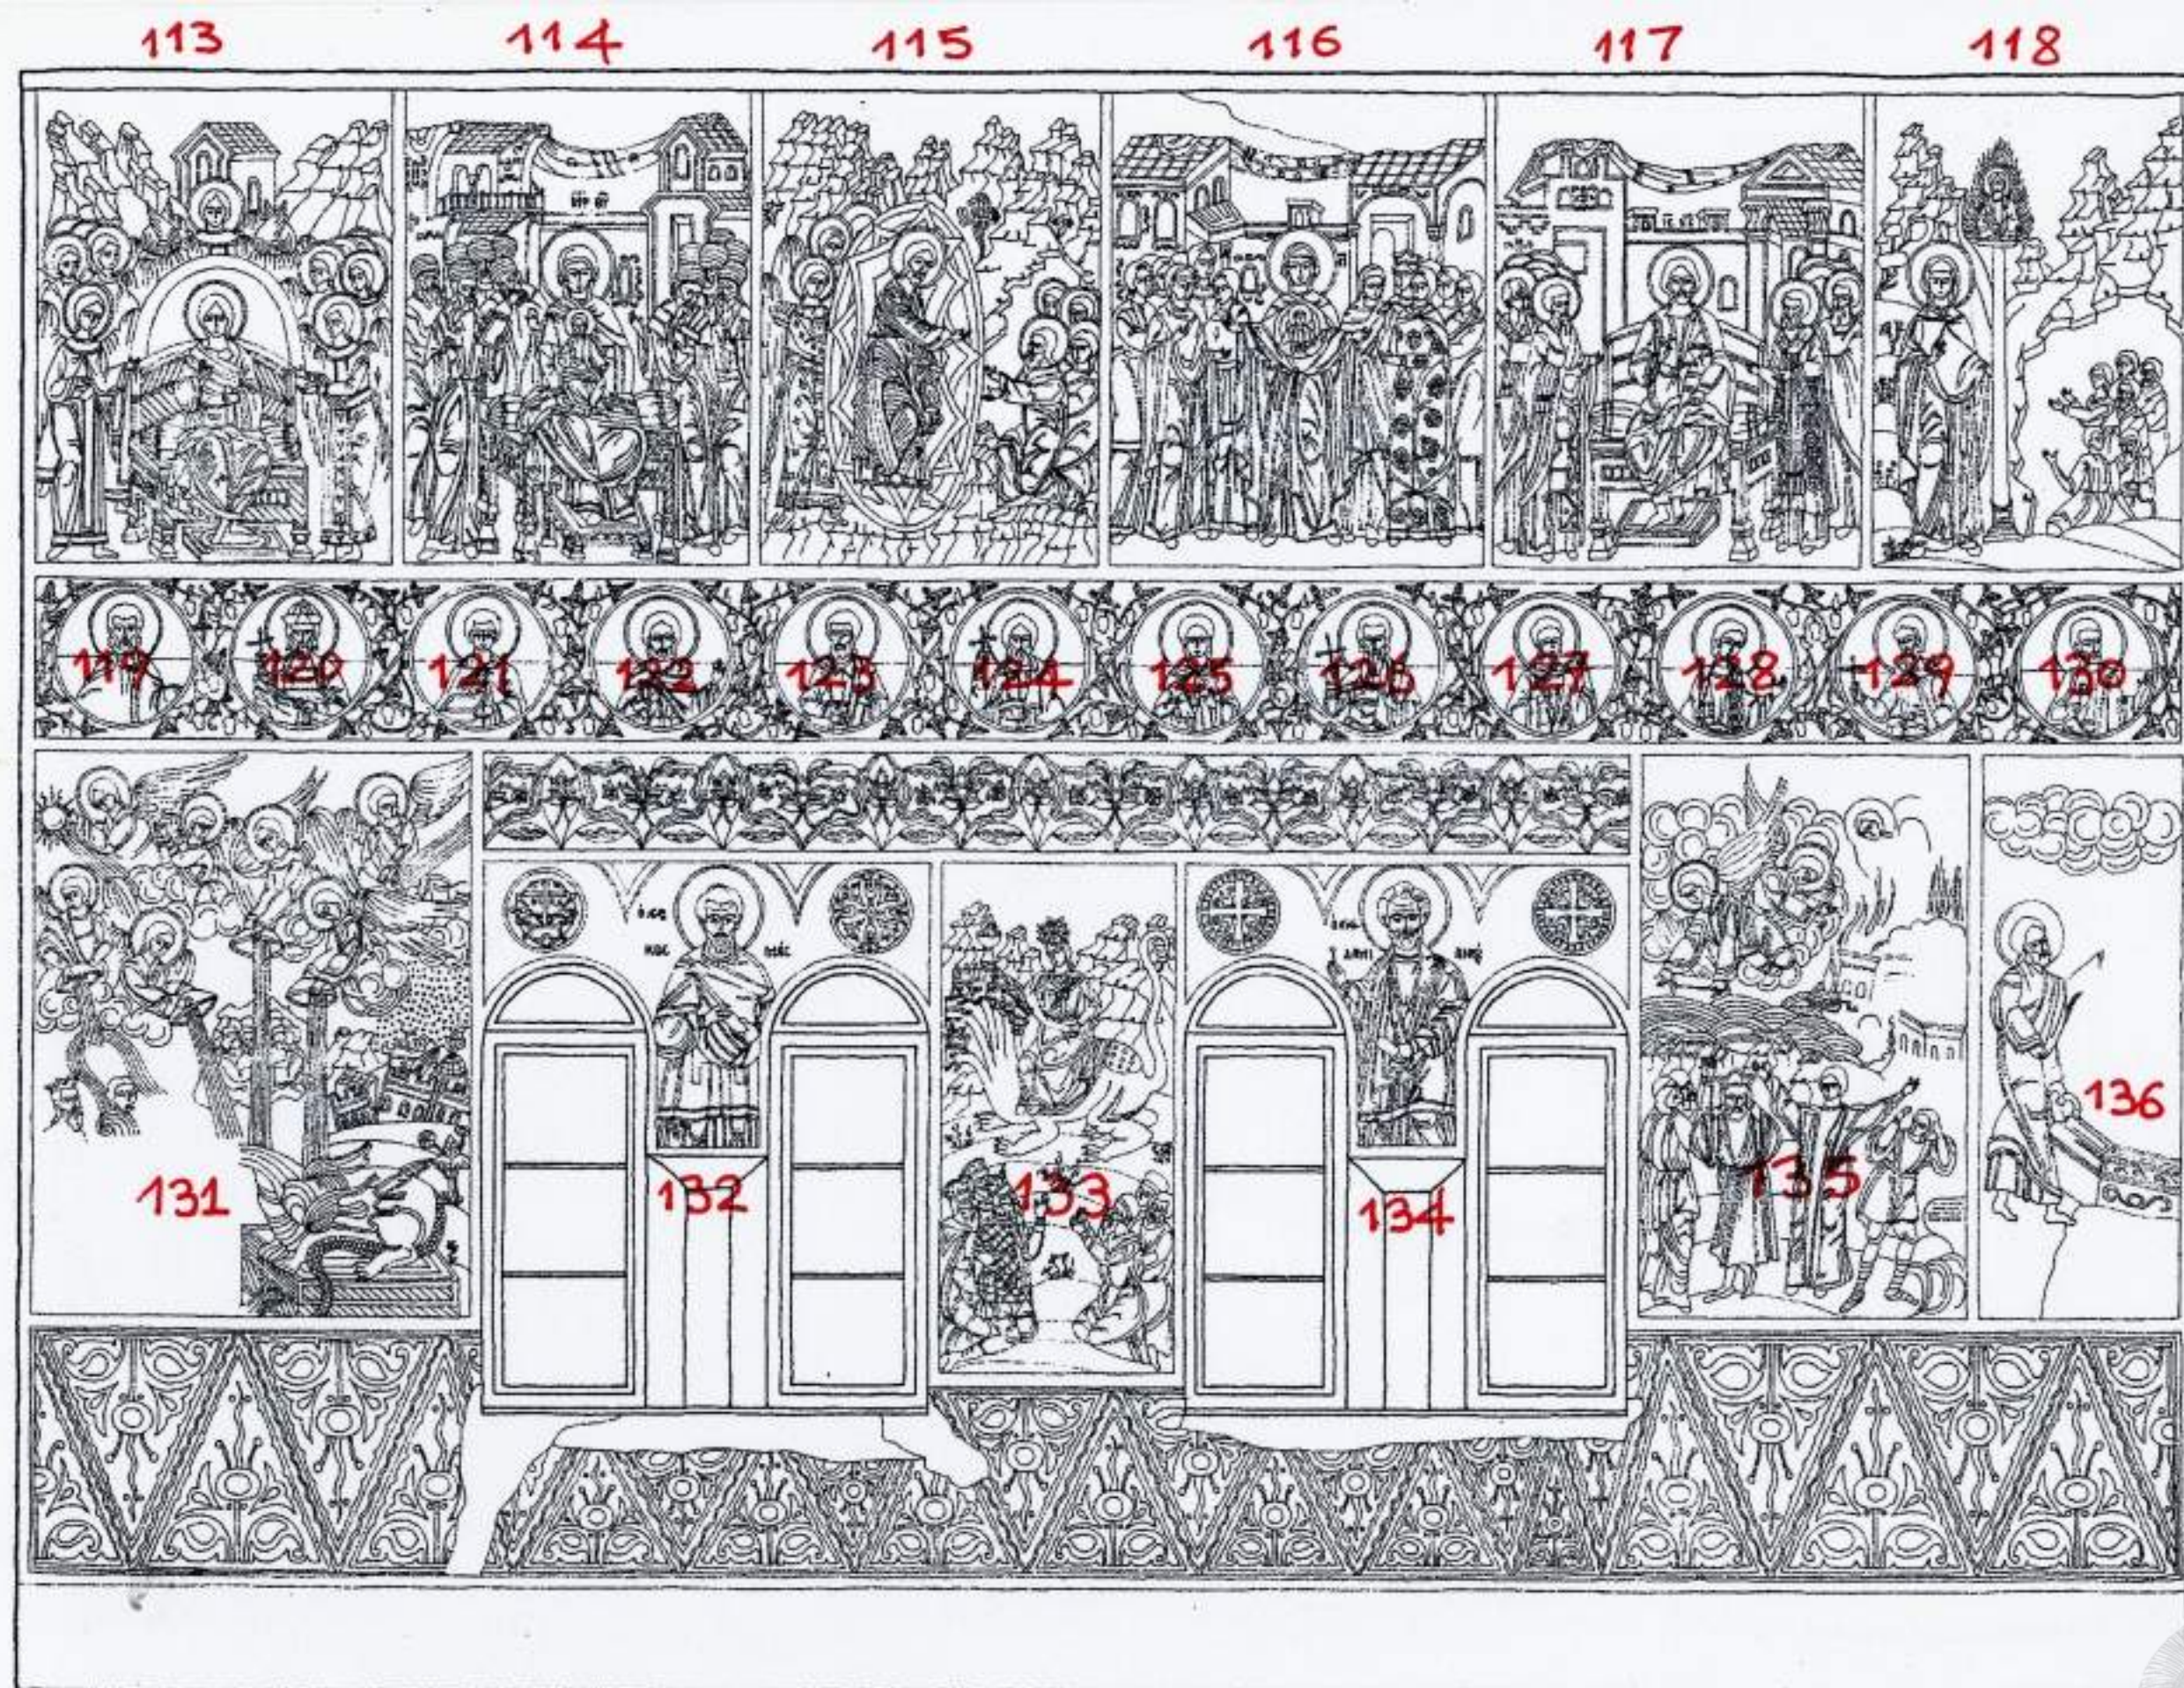

AA 909  
ΕΞ  
AA 914

ΜΟΝΗ ΔΟΧΕΙΑΡΙΟΥ - ΤΡΑΠΕΖΑ - ΤΟΙΧΟΣ ΔΥΤΙΚΟΣ Β'  
ΑΡ. ΚΑΡΤ. 52-57  
ΣΧΕΔΙΑΣΗ: ΕΛΕΝΗ ΧΕΙΜΑΡΑ-ΜΠΕΧΡΑΚΗ

ΑΚΑΔΗΜΙΑ

ΑΘΗΝΩΝ