




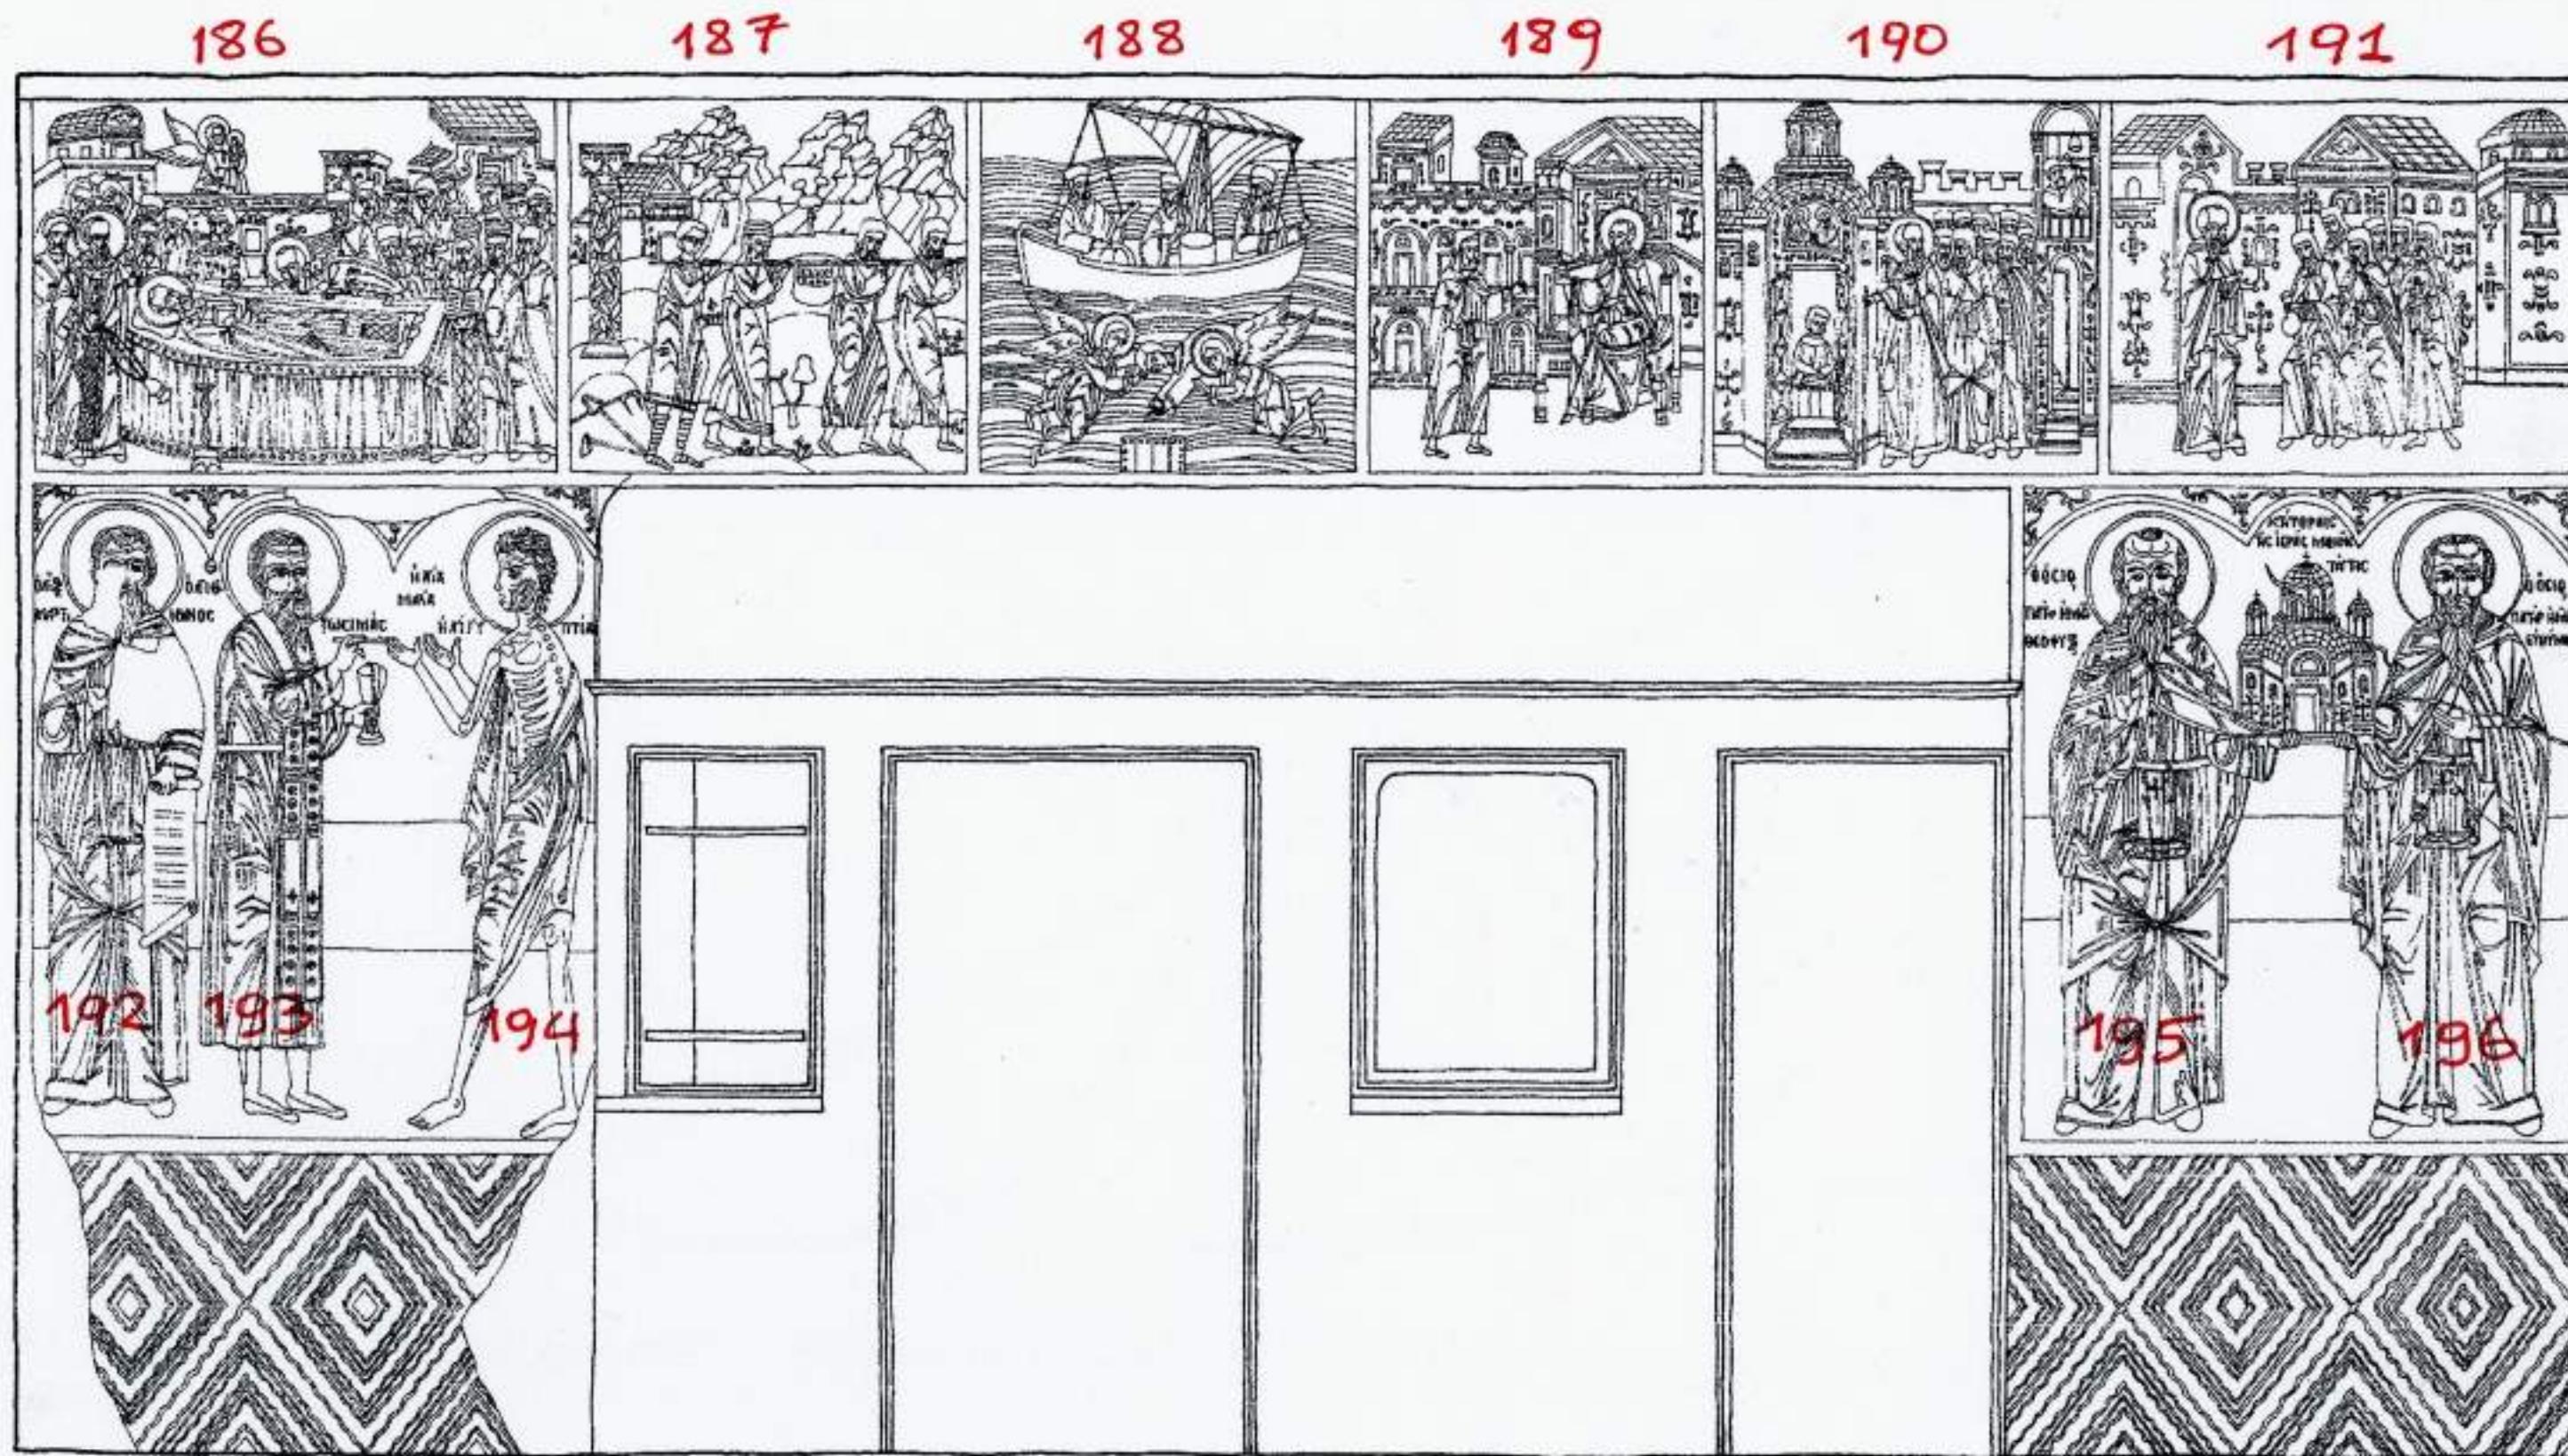

ΜΟΝΗ ΔΟΧΕΙΑΡΙΟΥ - ΤΡΑΠΕΖΑ
 ΤΟΙΧΟΣ ΒΟΡΕΙΟΣ Β'
 ΑΡ. ΚΑΡΤ. 73 - 82
 ΣΧΕΔΙΑΣΗ: ΕΛΕΝΗ ΧΕΙΜΑΡΑ - ΜΠΕΧΡΑΚΗ
 ΑΑ 930 ΕΩΣ ΑΑ 939 + 940