




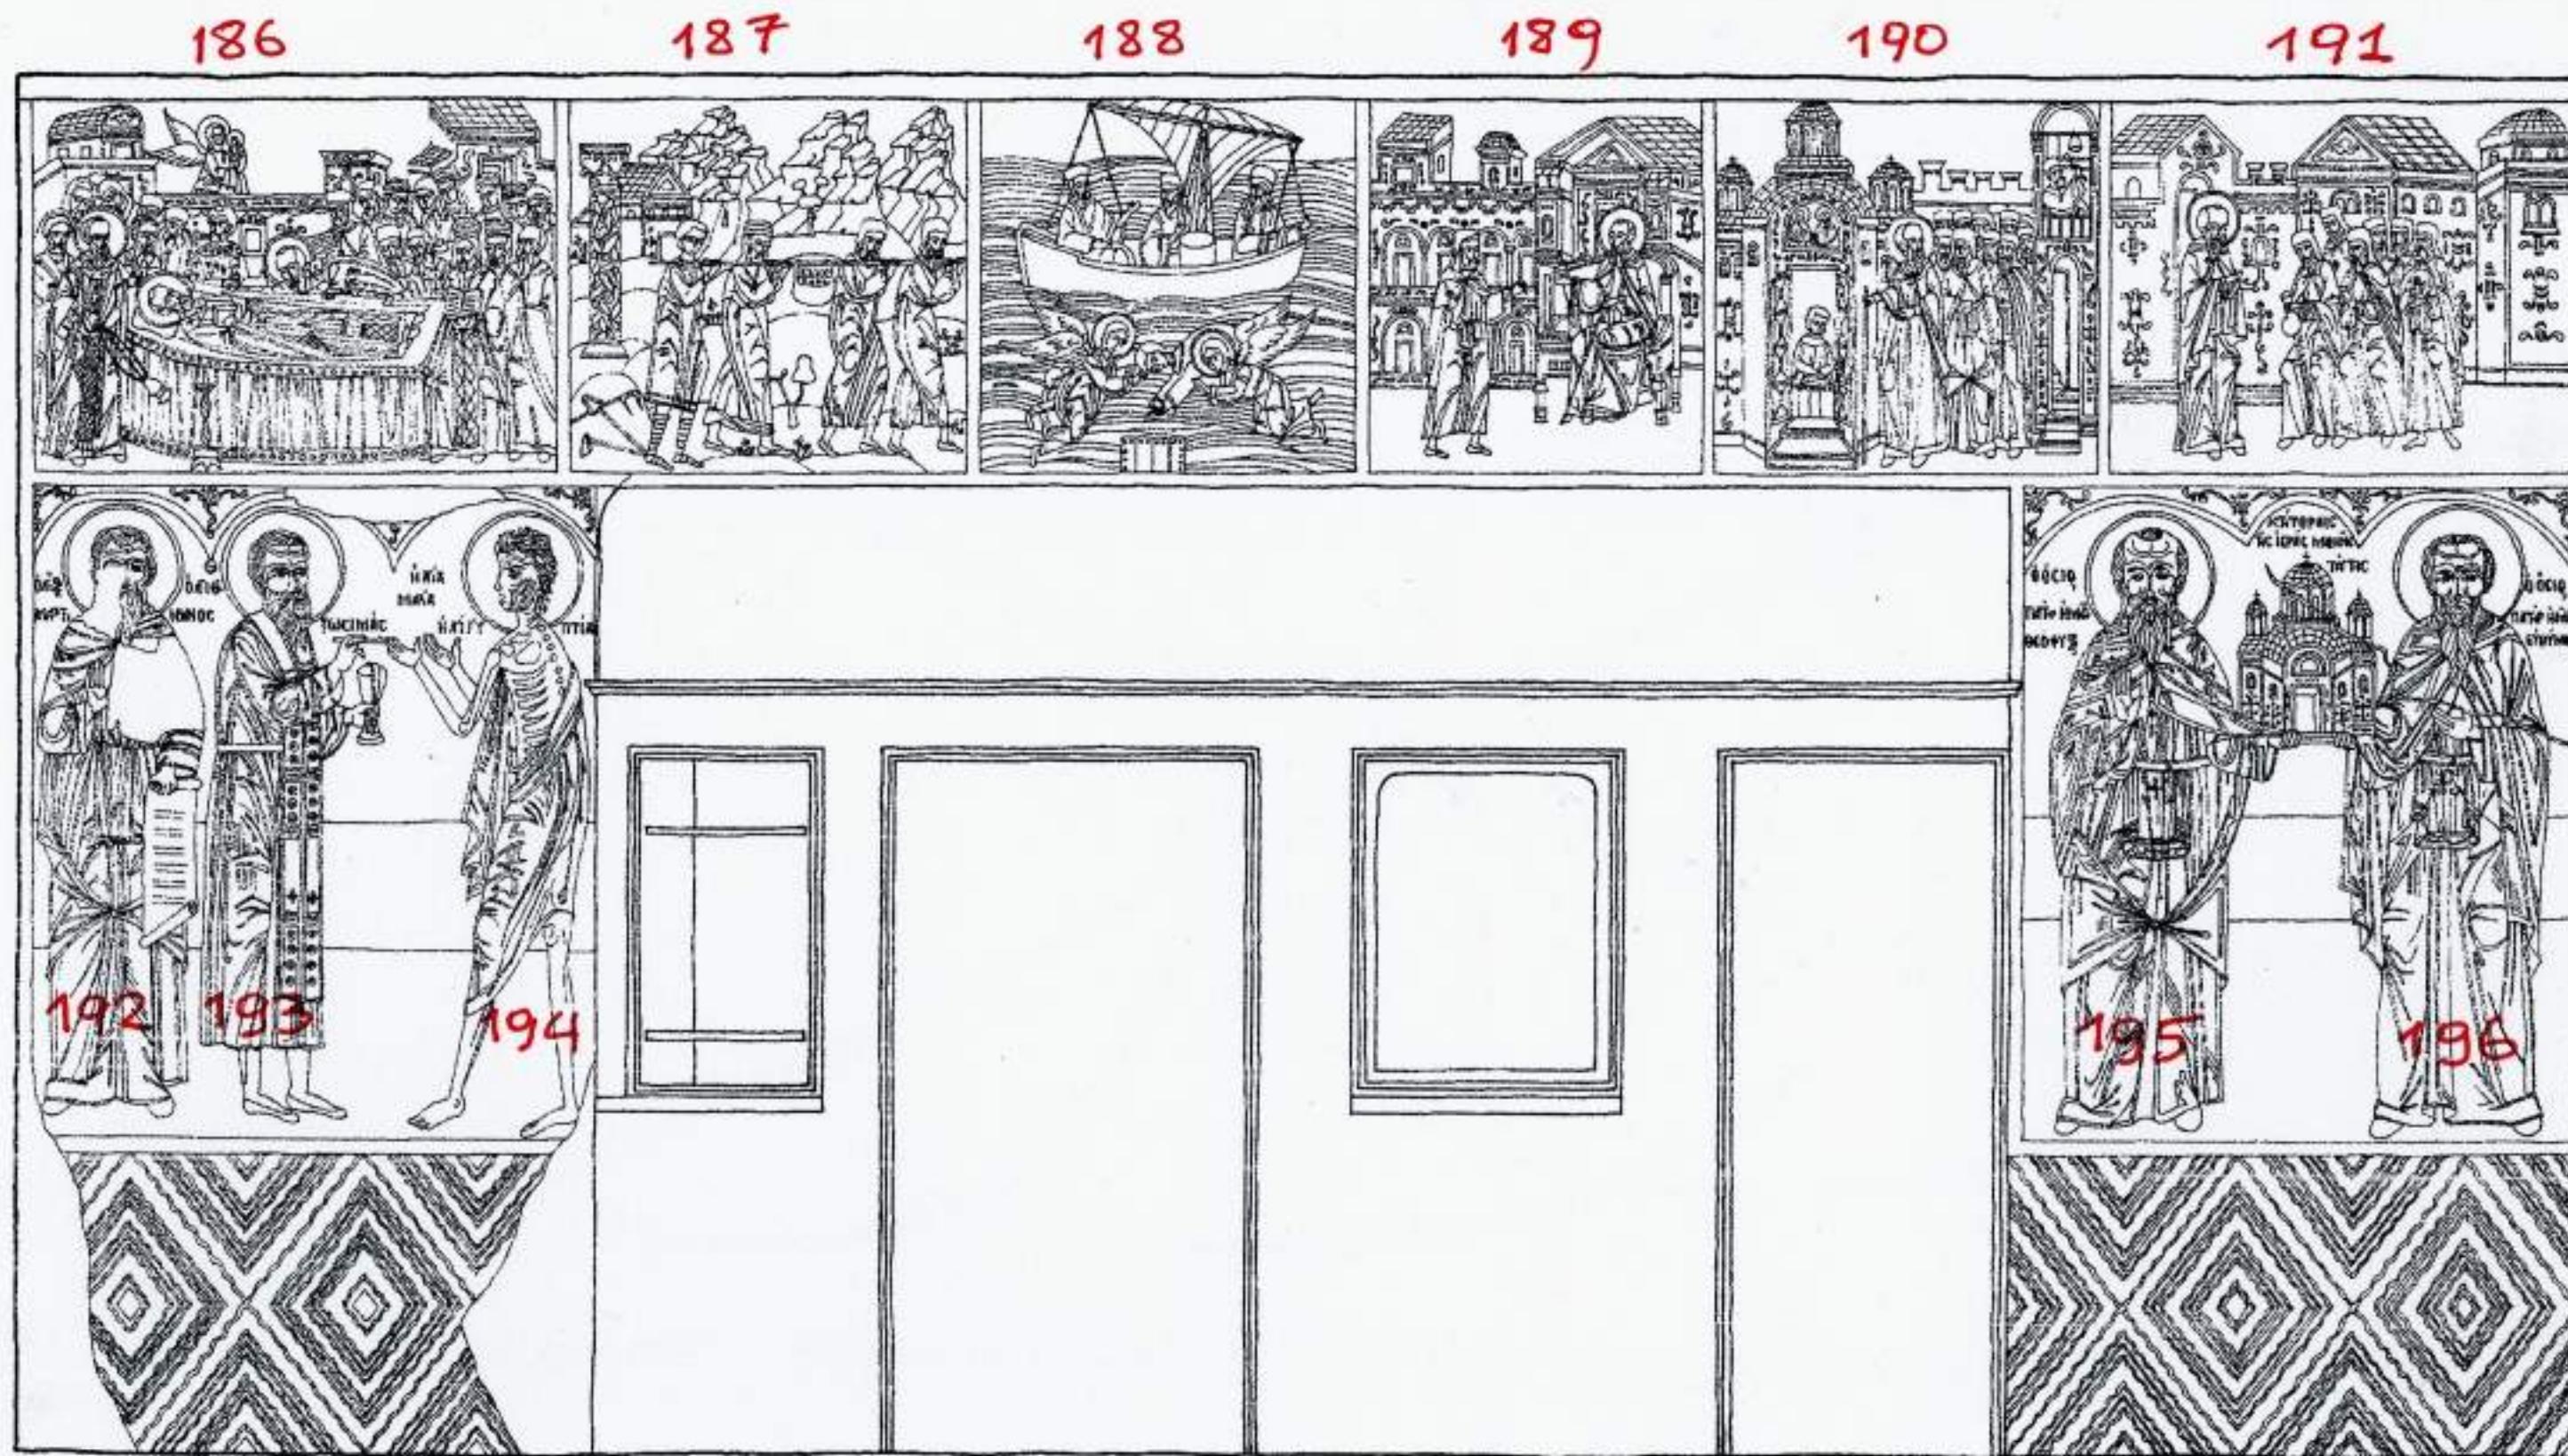

ΜΟΝΗ ΔΟΧΕΙΑΡΙΟΥ - ΤΡΑΠΕΖΑ

ΤΟΙΧΟΣ ΒΟΡΕΙΟΣ Β'

ΑΡ. ΚΑΡΤ. 73 - 82

ΣΧΕΔΙΑΣΗ: ΕΛΕΝΗ ΧΕΙΜΑΡΑ - ΜΠΕΧΡΑΚΗ

ΑΑ 930 ΕΩΣ ΑΑ 939 + 940