





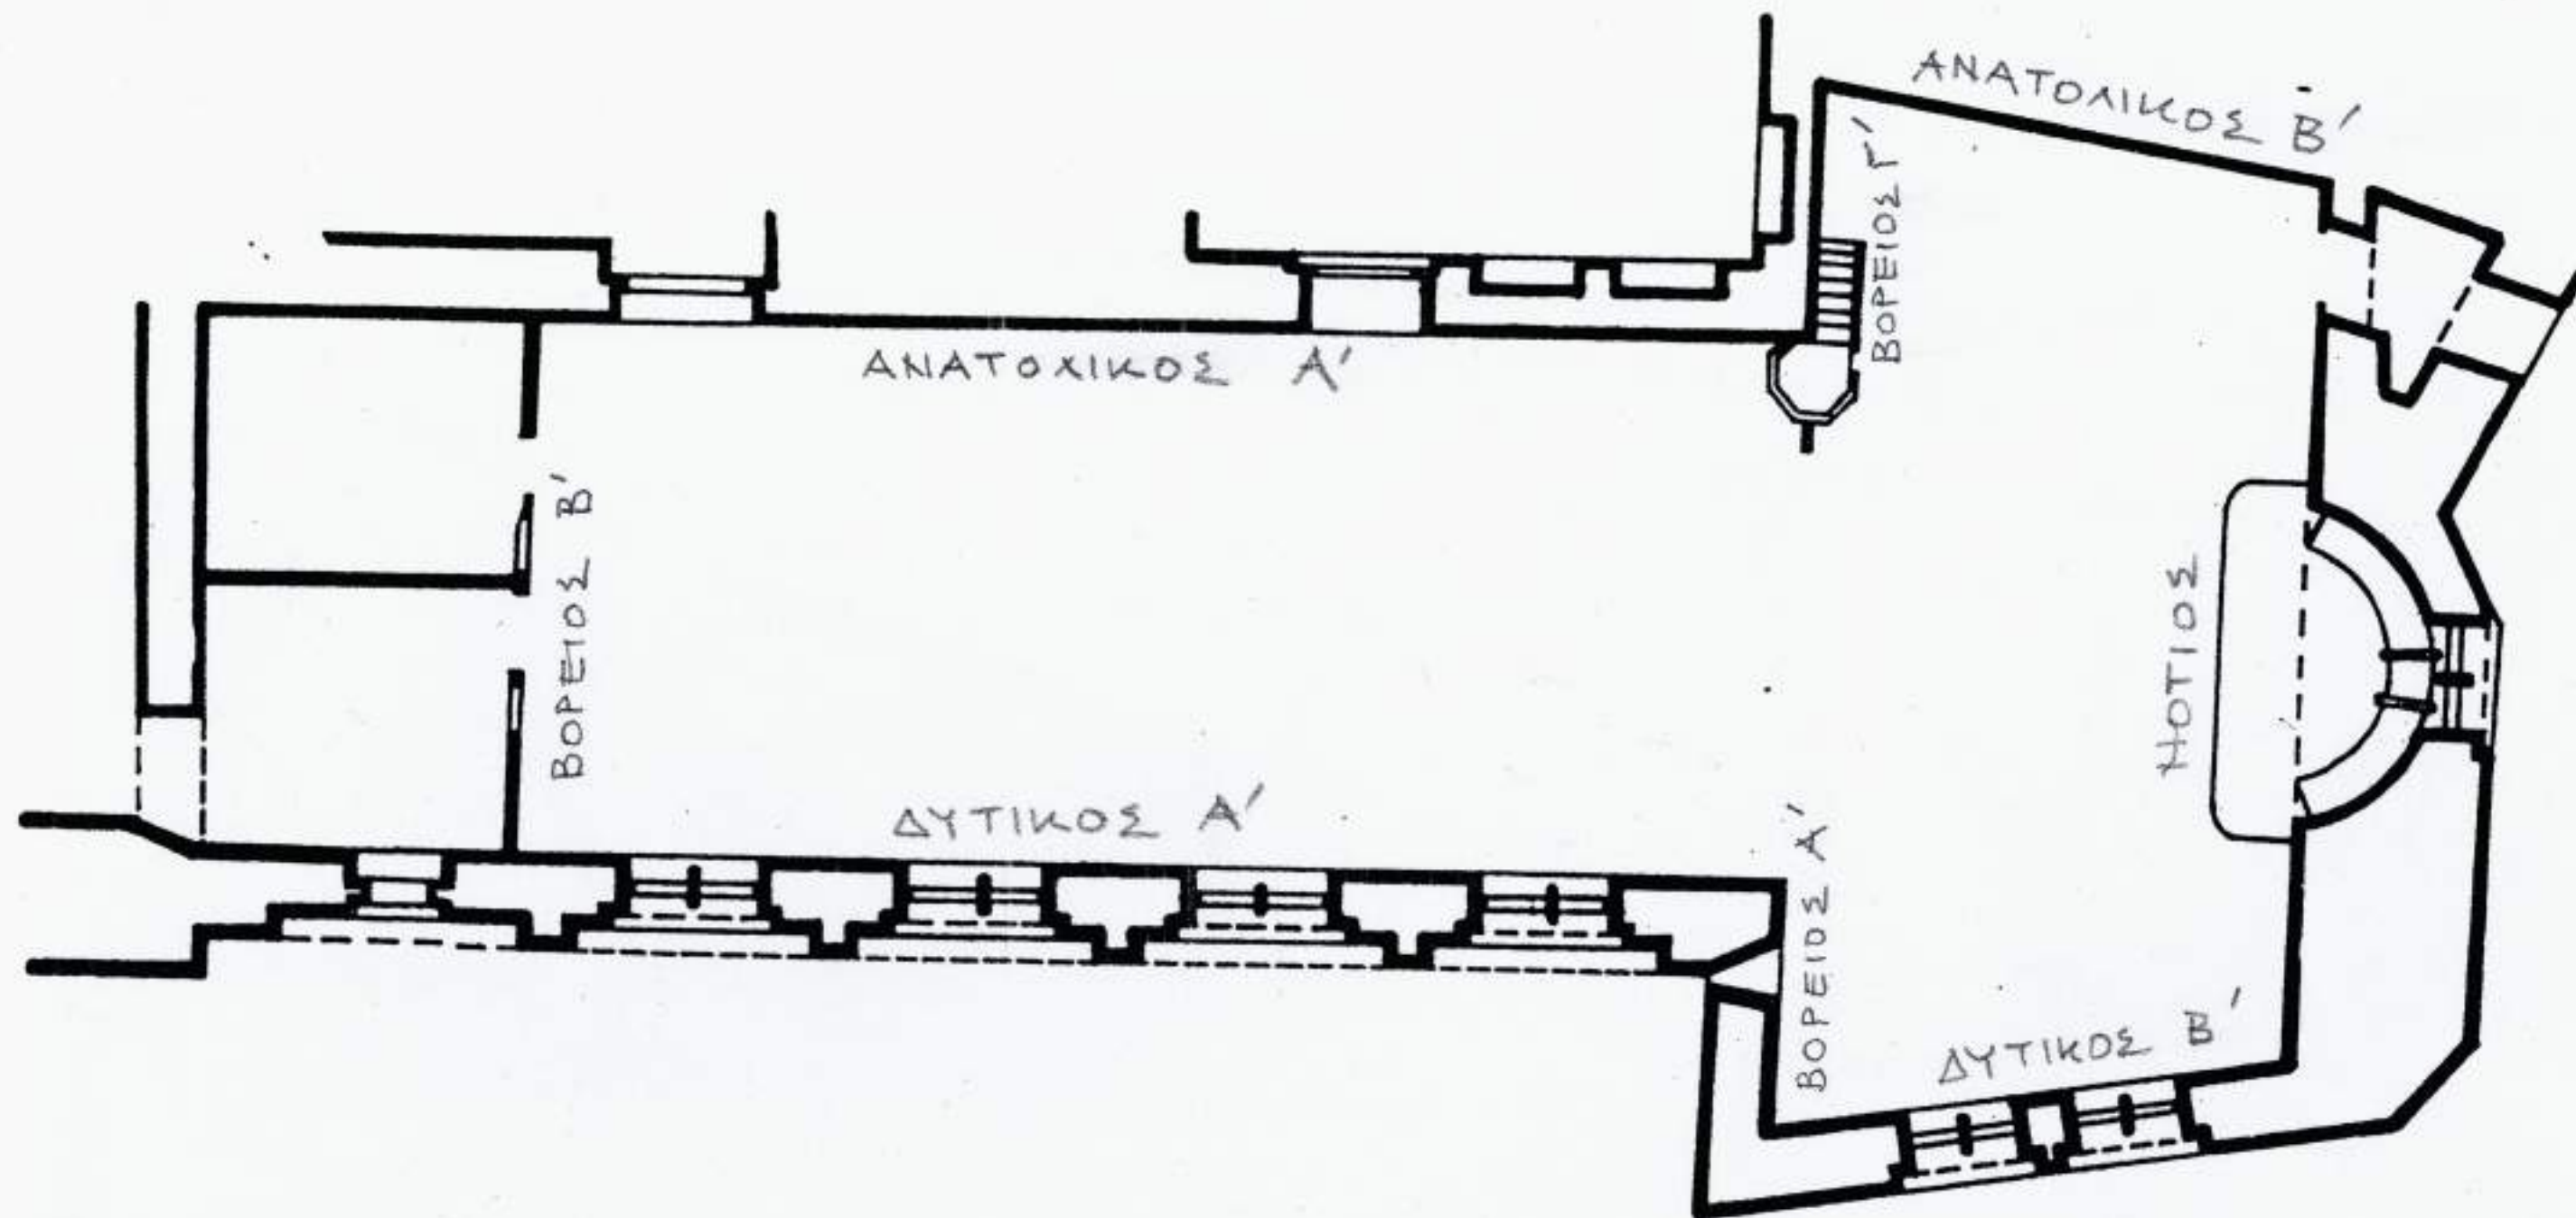

ΜΟΝΗ ΔΟΧΕΙΑΡΙΟΥ
ΤΡΑΠΕΖΑ
ΚΑΤΟΨΗ

ΑΑ 858 ΕΞΕ ΑΑ 890

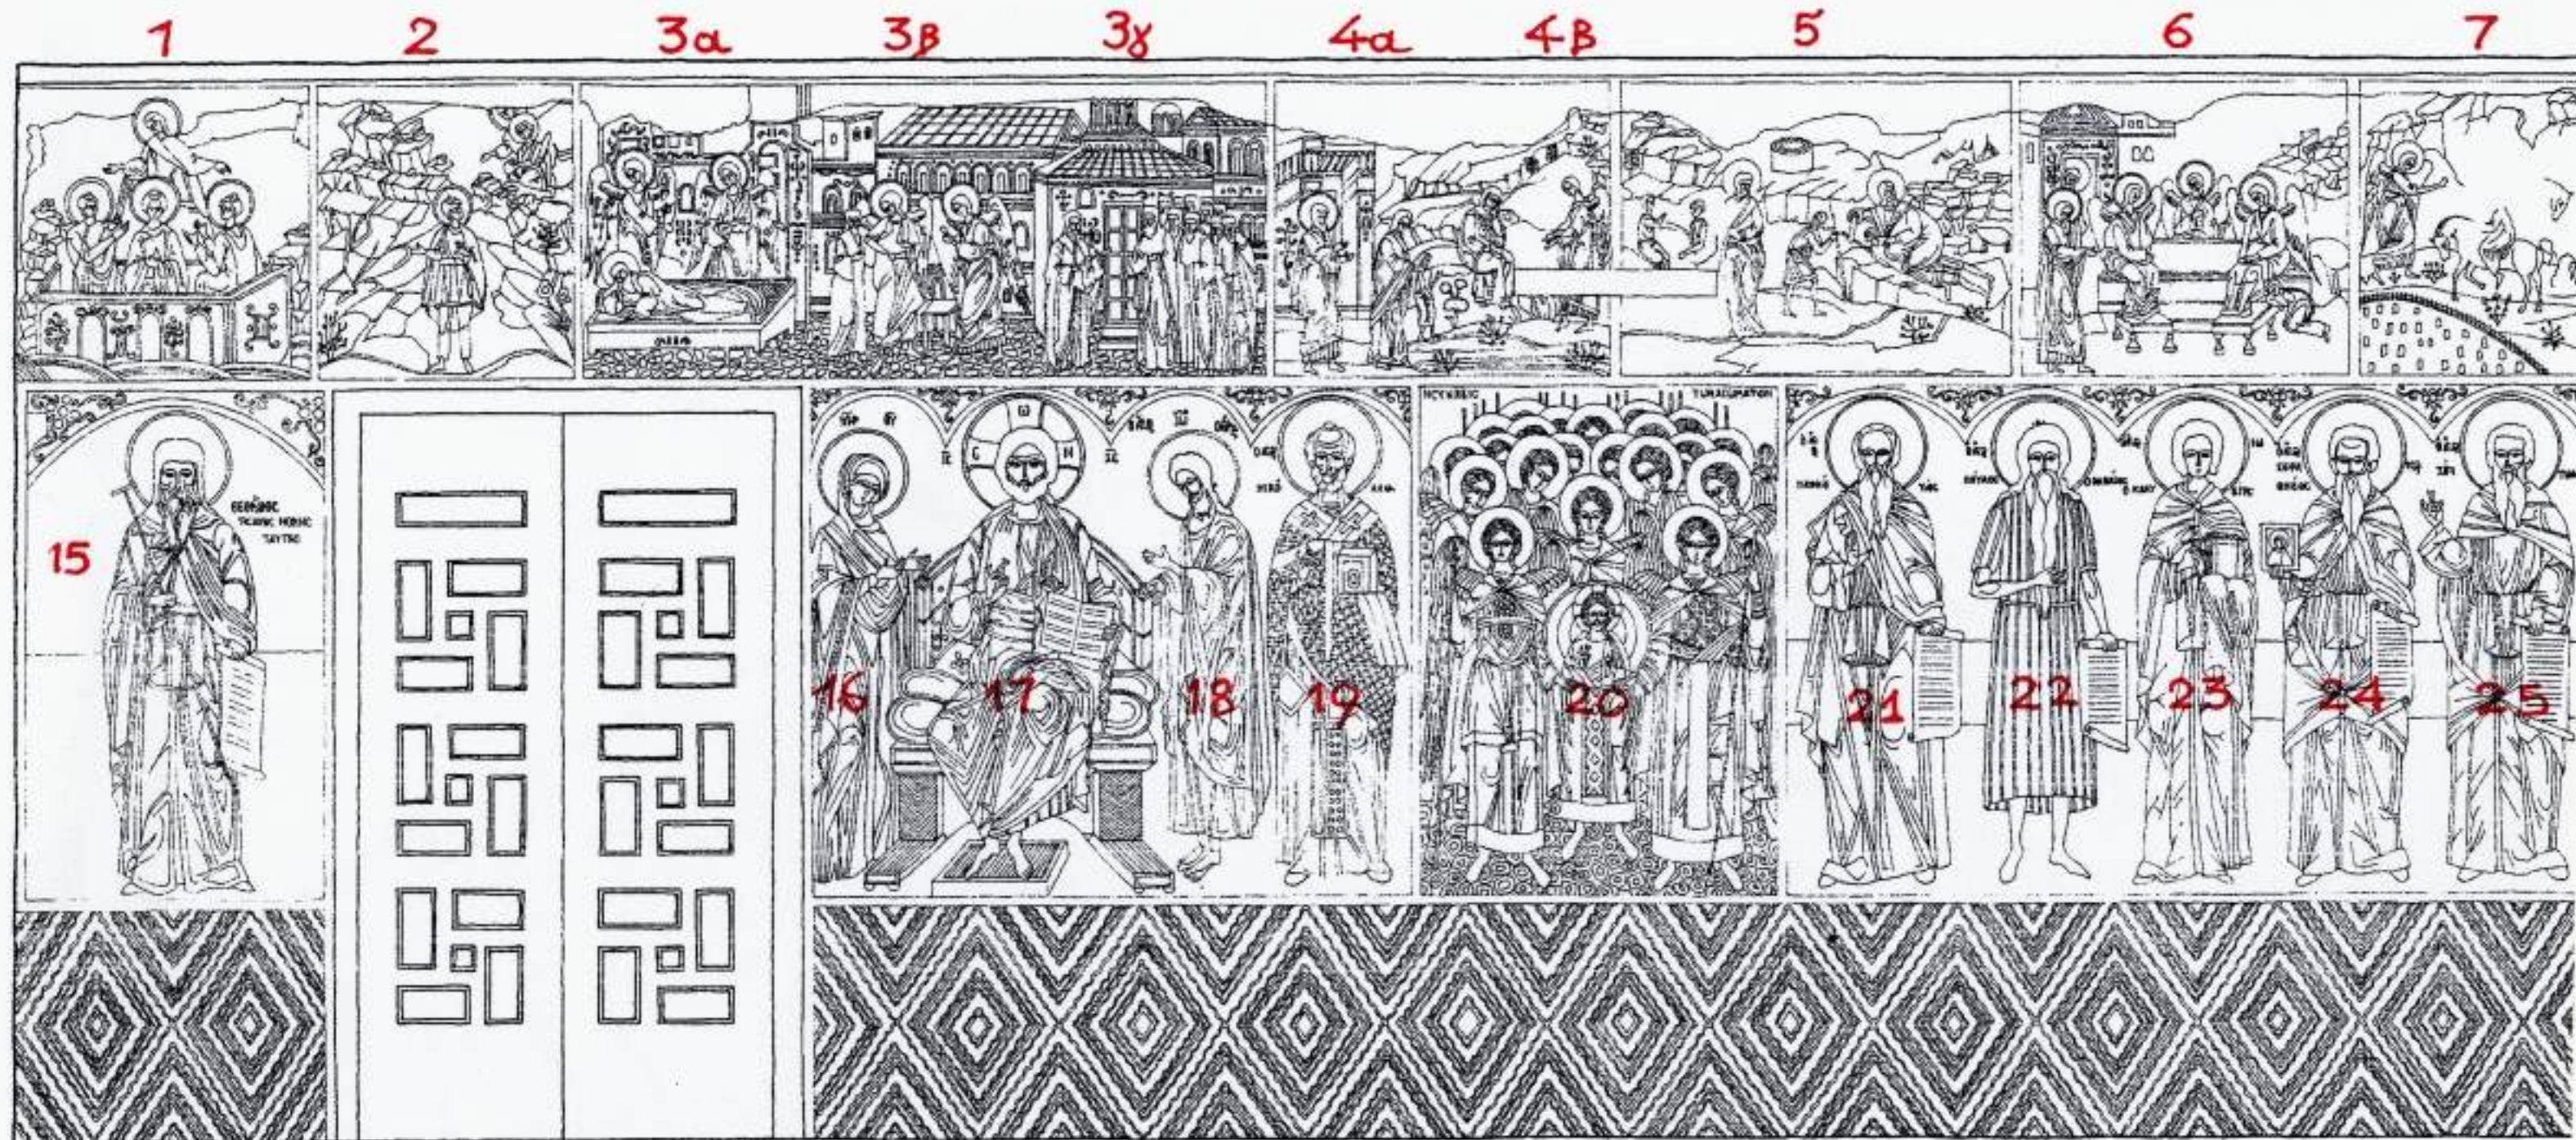


ΜΟΝΗ ΔΟΧΕΙΑΡΙΟΥ
 ΤΡΑΠΕΖΑ - ΤΟΙΧΟΣ ΑΝΑΤΟΛΙΚΟΣ Α'
 ΑΡ. ΚΑΡΤ. 2-33
 ΣΧΕΔΙΑΣΗ: ΕΛΕΝΗ ΧΕΙΜΑΡΑ-ΜΠΕΧΡΑΚΗ


ΣΥΝΕΧΕΙΑ →

ΑΚΑΔΗΜΙΑ



ΑΘΗΝΩΝ

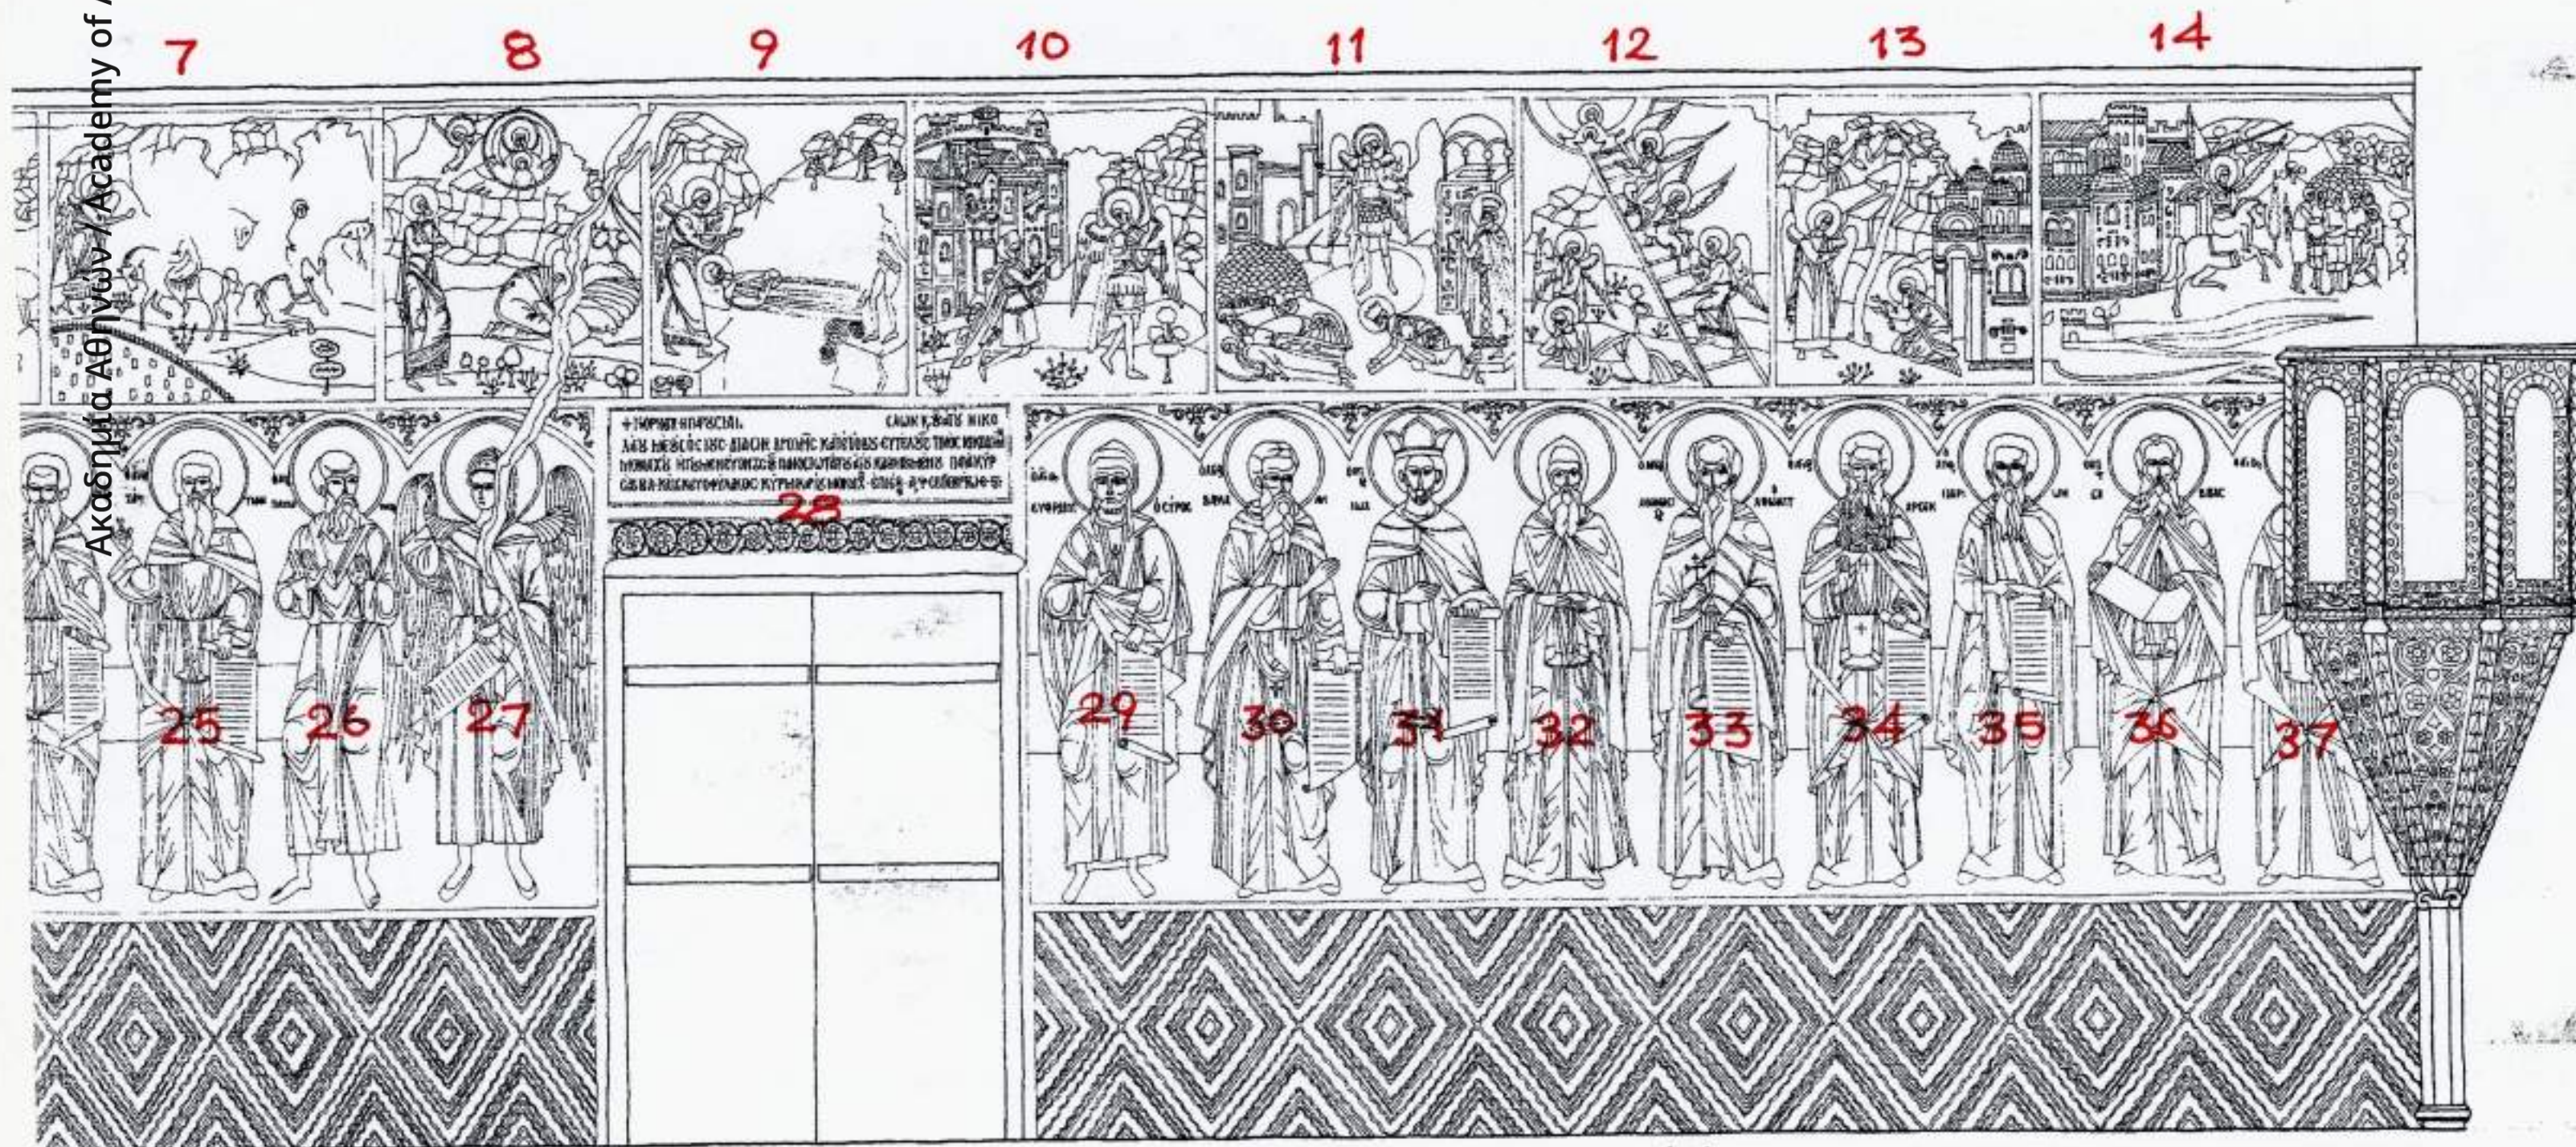

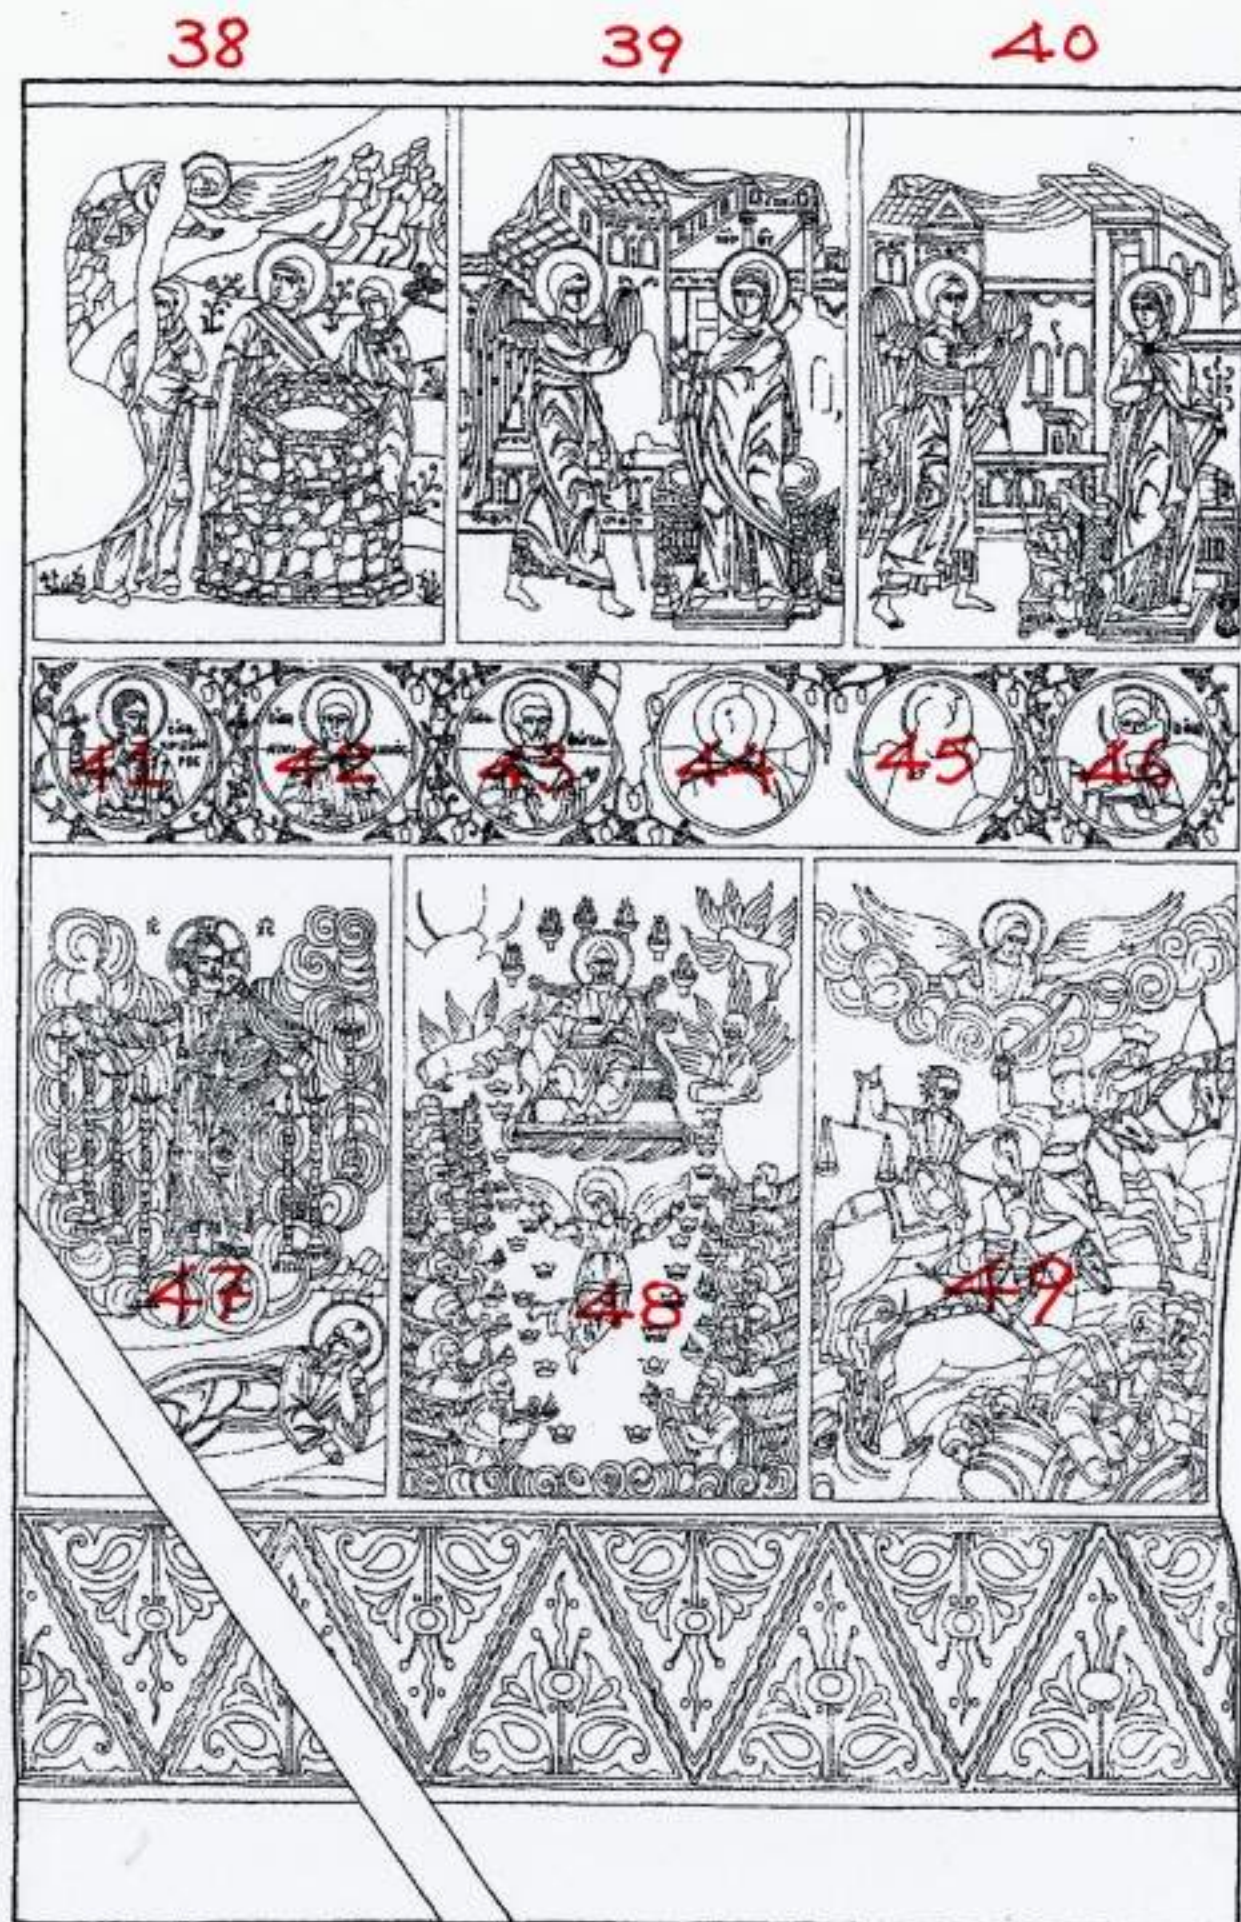

ΑΑ 891 ΕΩΣ ΑΑ 893

ΜΟΝΗ ΔΟΧΕΙΑΡΙΟΥ
ΤΡΑΠΕΖΑ-ΤΟΙΧΟΣ ΒΟΡΕΙΟΣ Γ'
ΑΡ. ΚΑΡΤ. 34-36
ΣΧΕΔΙΑΣΗ: ΕΛΕΝΗ ΧΕΙΜΑΡΑ-ΜΠΕΧΡΑΚΗ