Ακαδημία Αθηνών / Academy of Athens

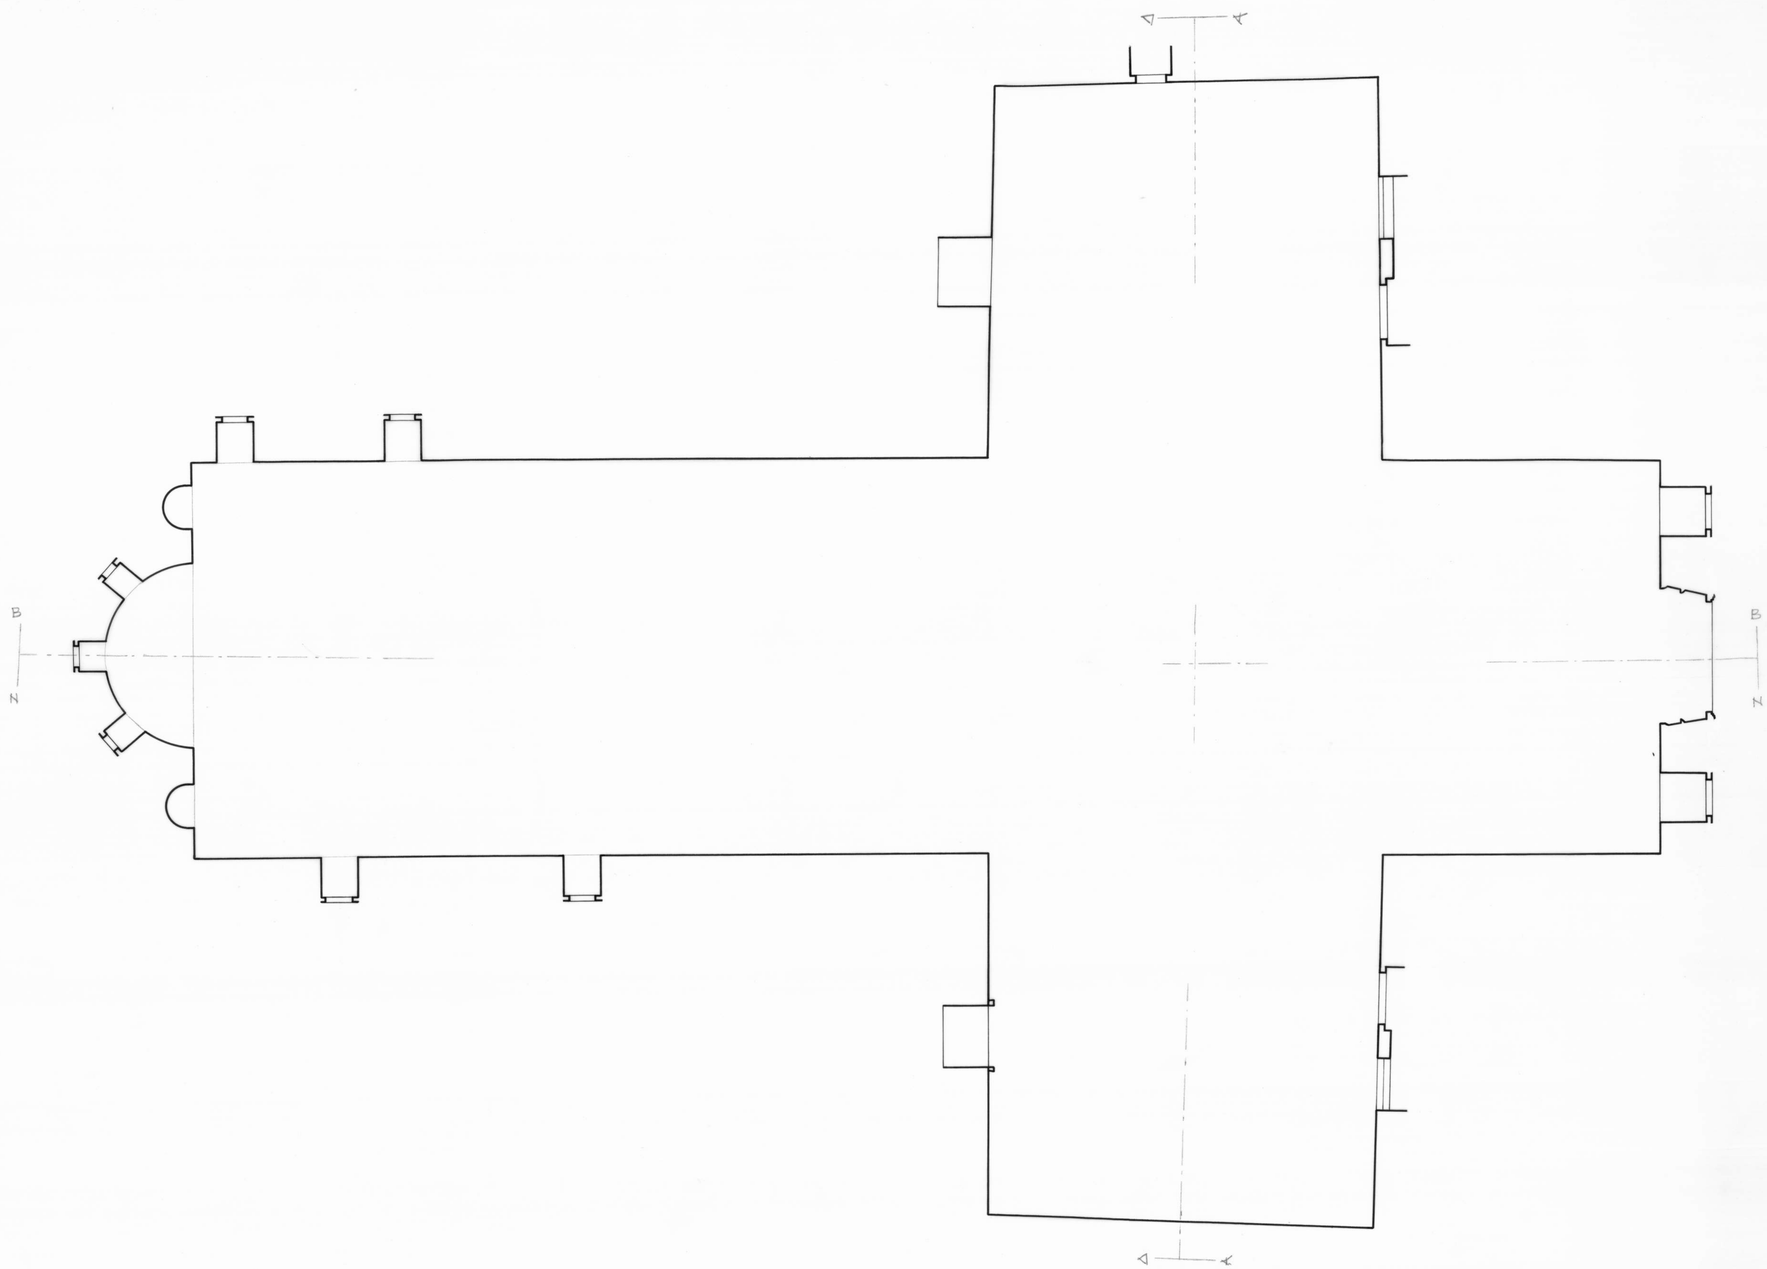

ΤΑΚΔΗΜΙΑ

ΚΕΘΝΤ_ Α.Ο_ Π.Μ._ 01 - 17

Υ Π Ο Μ Ν Η Μ Α

ΠΑΥΛΟΣ Μ. ΜΥΛΩΝΑΣ
ΑΡΧΙΤΕΚΤΩΝ - ΠΟΛΙΤΙΚΟΣ ΜΗΧΑΝΙΚΟΣ
ΚΑΟΗΓΗΤΗΣ ΑΝΩΤΑΤΗΣ ΣΧΟΛΗΣ ΚΑΛΩΝ ΤΕΧΝΩΝ
ΑΘΗΝΑΙ 118 - ΟΔΟΣ ΨΥΛΛΑ 6 - ΤΗΛ. 232.043

ΤΟΙΧΟΓΡΑΦΙΕΣ

ΤΡΑΠΕΖΑ Μ. ΛΑΥΡΑΣ

ΚΑΤΟΨΗ
ΚΛ. 1:50
ΕΛΕΝΗ ΧΕΙΜΑΡΑ

ΚΛΙΜΑΚΕΣ 1:50

ΗΜΕΡΟΜΗΝΙΑ 1964 - 1972