Ακαδημία Αθηνών / Academy of Athens

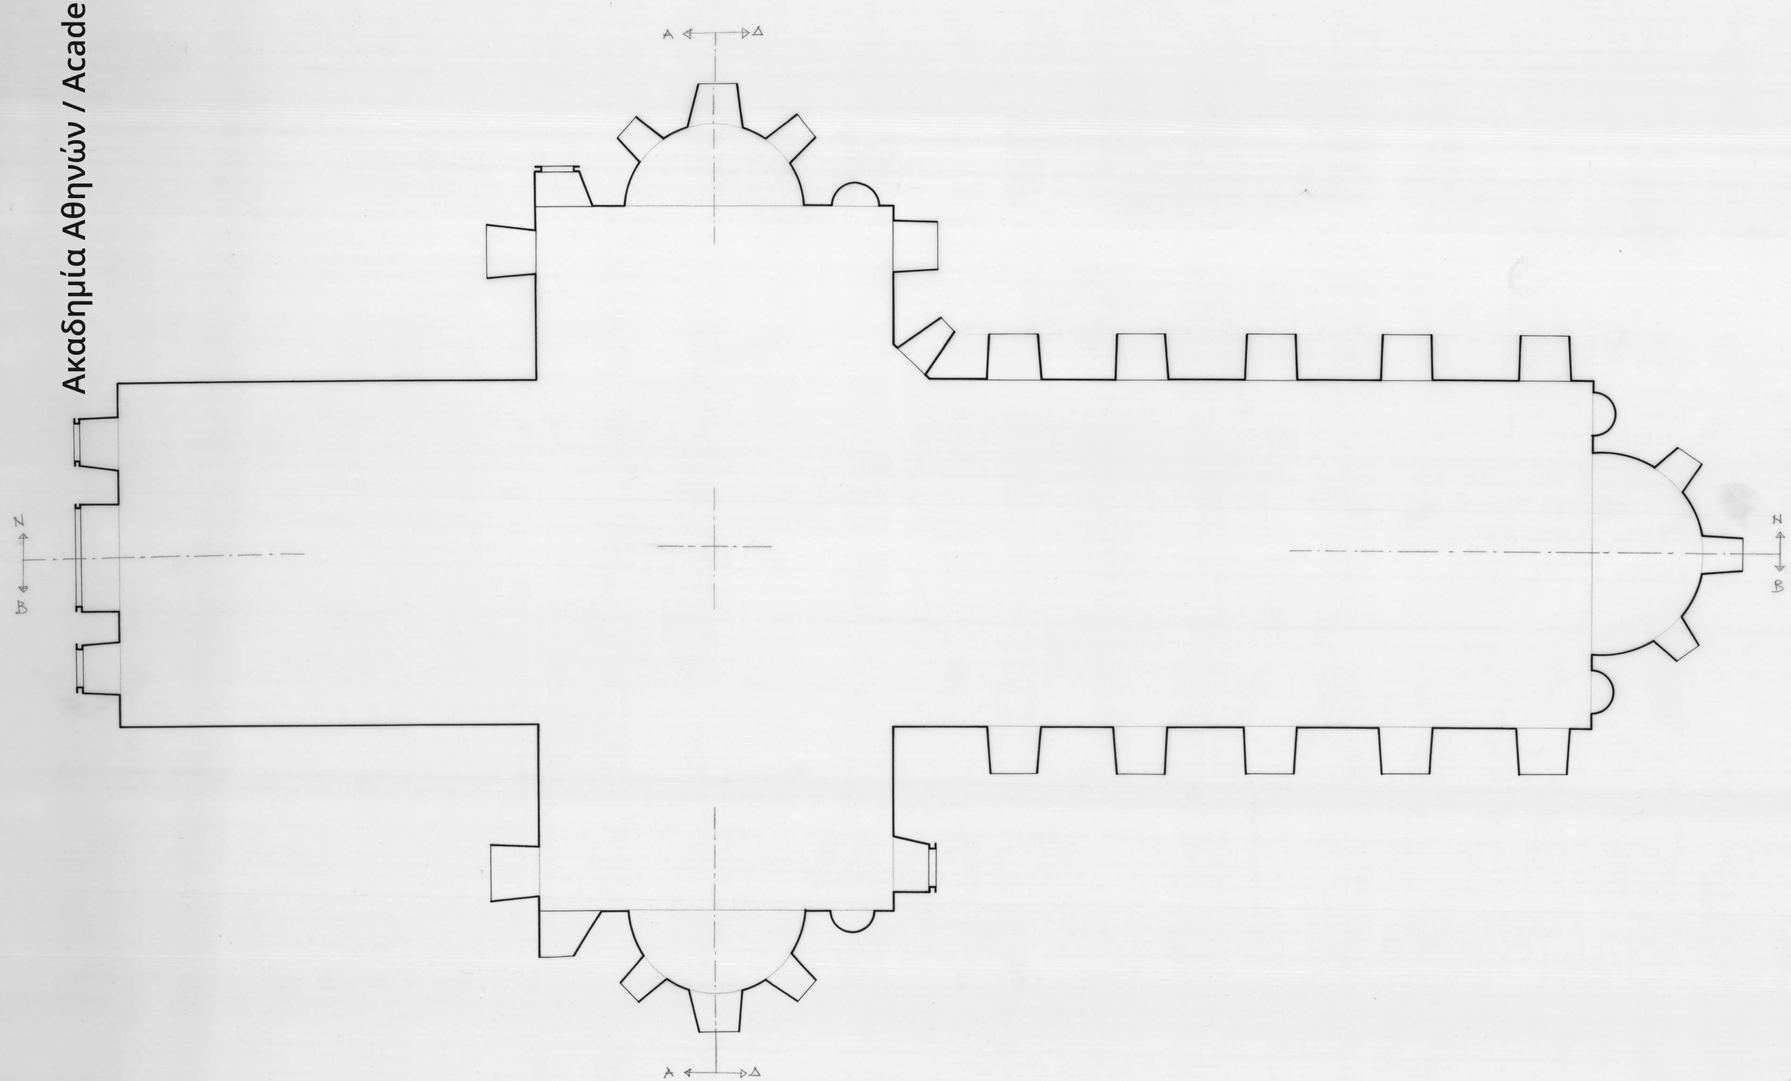

ΥΠΟΜΝΗΜΑ

ΠΑΥΛΟΣ Μ. ΜΥΛΩΝΑΣ
ΑΡΧΙΤΕΚΤΩΝ - ΠΟΛΙΤΙΚΟΣ ΜΗΧΑΝΙΚΟΣ
ΚΑΘΗΓΗΤΗΣ ΑΝΩΤΑΤΗΣ ΣΧΟΛΗΣ ΚΑΛΩΝ ΤΕΧΝΩΝ
ΔΟΗΝΑΙ 118 - ΟΔΟΣ ΨΥΛΛΑ 6 - ΤΗΛ. 232.043

ΤΟΙΧΟΓΡΑΦΙΕΣ

ΤΡΑΠΕΖΑ ΒΑΤΟΠΕΔΙΟΥ

ΚΑΤΟΨΗ

ΚΛ. 1:50

ΕΛΕΝΗ ΧΕΙΜΑΡΑ

ΚΛΙΜΑΚΕΣ 1:50

ΗΜΕΡΟΜΗΝΙΑ ΜΑΡΤΙΟΣ 1969

ΑΚΑΔΗΜΙΑ ΑΘΗΝΩΝ

ΚΕΒΜΤ_Α.Ο._Π.Μ._02_1Δ