Ακαδημία Αθηνών / Academy of Athens

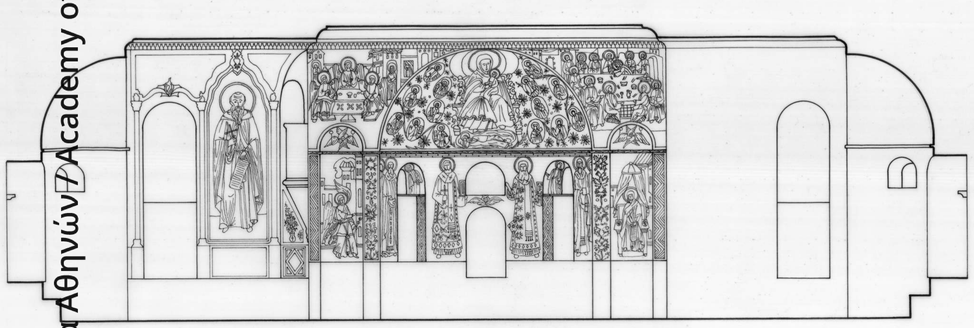

Δ-Δ

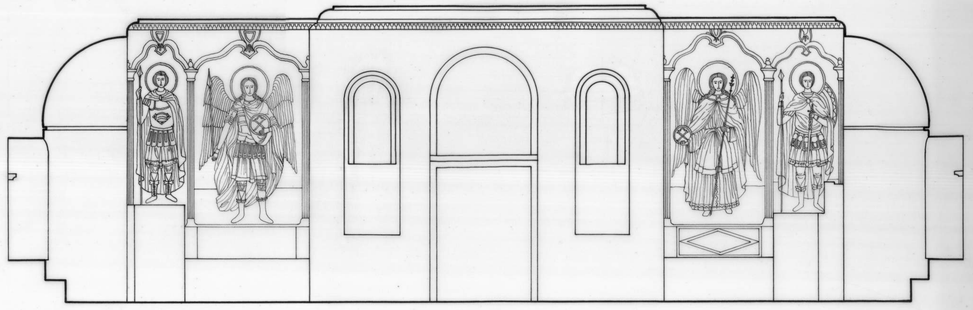

Α-Α

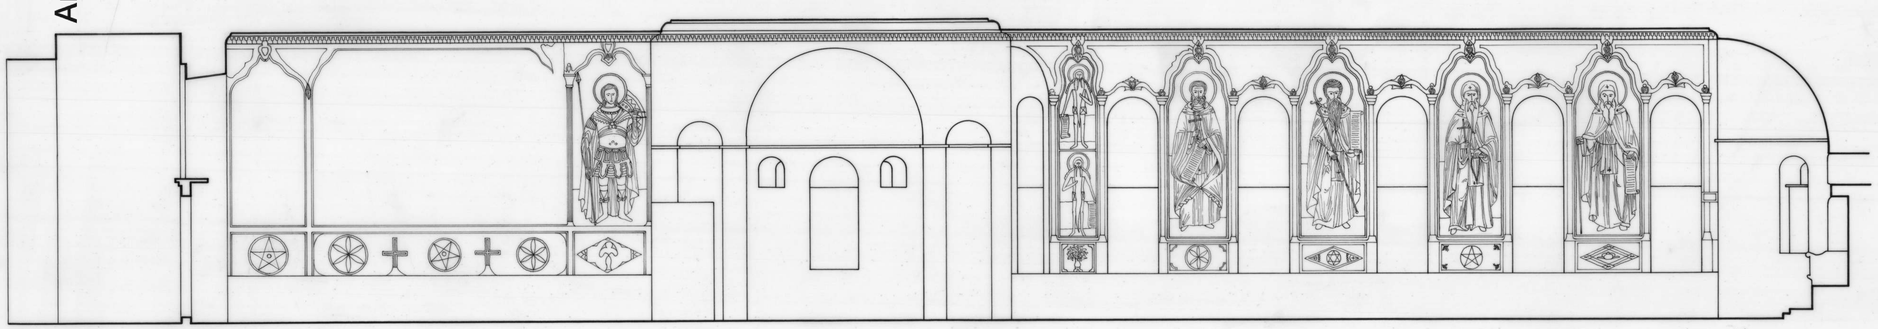

Ν-Ν

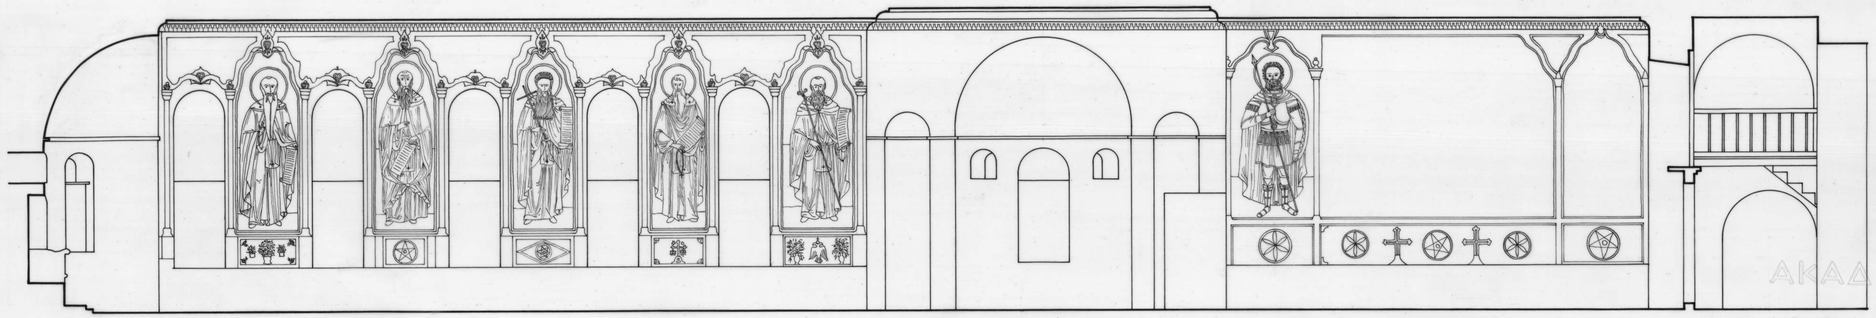

Β-Β

ΥΠΟΜΝΗΜΑ

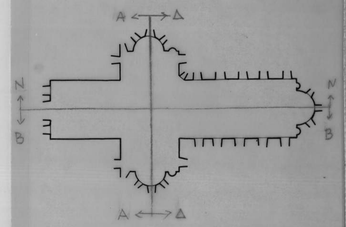

ΠΑΥΛΟΣ Μ. ΜΥΛΩΝΑΣ
ΑΡΧΙΤΕΚΤΩΝ - ΠΟΛΙΤΙΚΟΣ ΜΗΧΑΝΙΚΟΣ
ΚΛΟΝΓΗΤΗΣ ΑΝΩΤΑΤΗΣ ΣΧΟΛΗΣ ΚΑΛΩΝ ΤΕΧΝΩΝ
ΔΟΜΝΑΙ 118 - ΟΔΟΣ ΨΥΛΛΑ 6 - ΤΗΛ. 232.843

ΤΟΙΧΟΓΡΑΦΙΕΣ

ΤΡΑΠΕΖΑ ΒΑΤΟΠΕΔΙΟΥ

ΤΟΜΕΣ Α-Α, Δ-Δ, Β-Β, Ν-Ν
ΚΛ. 1:50
ΕΛΕΗΝ ΧΕΙΜΑΡΑ

ΚΛΙΜΑΚΕΣ

ΗΜΕΡΟΜΗΝΙΑ

ΑΚΑΔΗΜΙΑ ΑΘΗΝΩΝ

ΕΧΕΙ ΞΑΝΑΠΕΛΑΒΕΙ ΚΛΙΜΑΚΕΣ

τοιχογραφίες Βατοπεδίου
Νίκα Χειμάρας
Μάρτιος 1969

ΚΕΒΗΤ_Α.Ο._Π.Μ._02-20