Ακαδημία Αθηνών / Academy of Athens

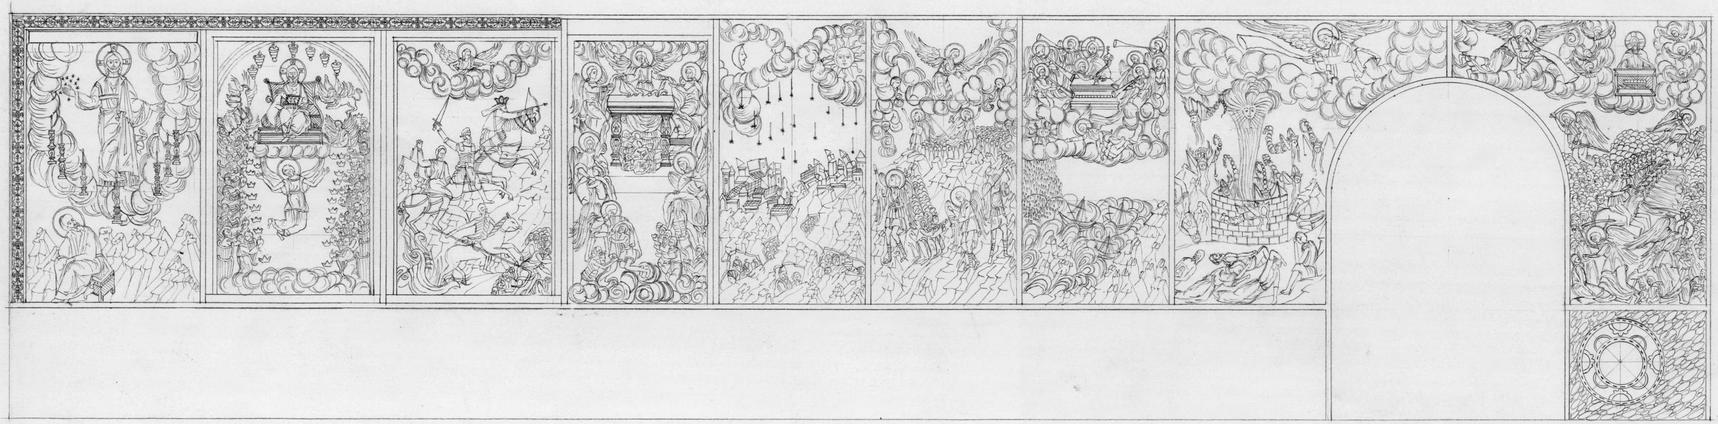

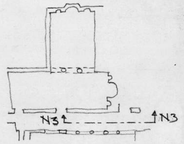

Διάδρομος Τραπέζης Διονυσίου
Τομή N3–N3 τμήμα β. κλ. 1:20.
Νέα Χειμάρα
Σεπτέμβριος 1969
ΚΕΒΜΤ – Α.Ο. – Π.Μ. – 05 – 11

ΑΚΑΔΗΜΙΑ ΑΘΗΝΩΝ