



να ἔχοντι εἰς τὴν
φωτογραφίαν
πάντα μέχρι τῆς
μετῆς, ἔλθον ἡ
φωτογραφίαν μέχρι
τῆς μετῆς

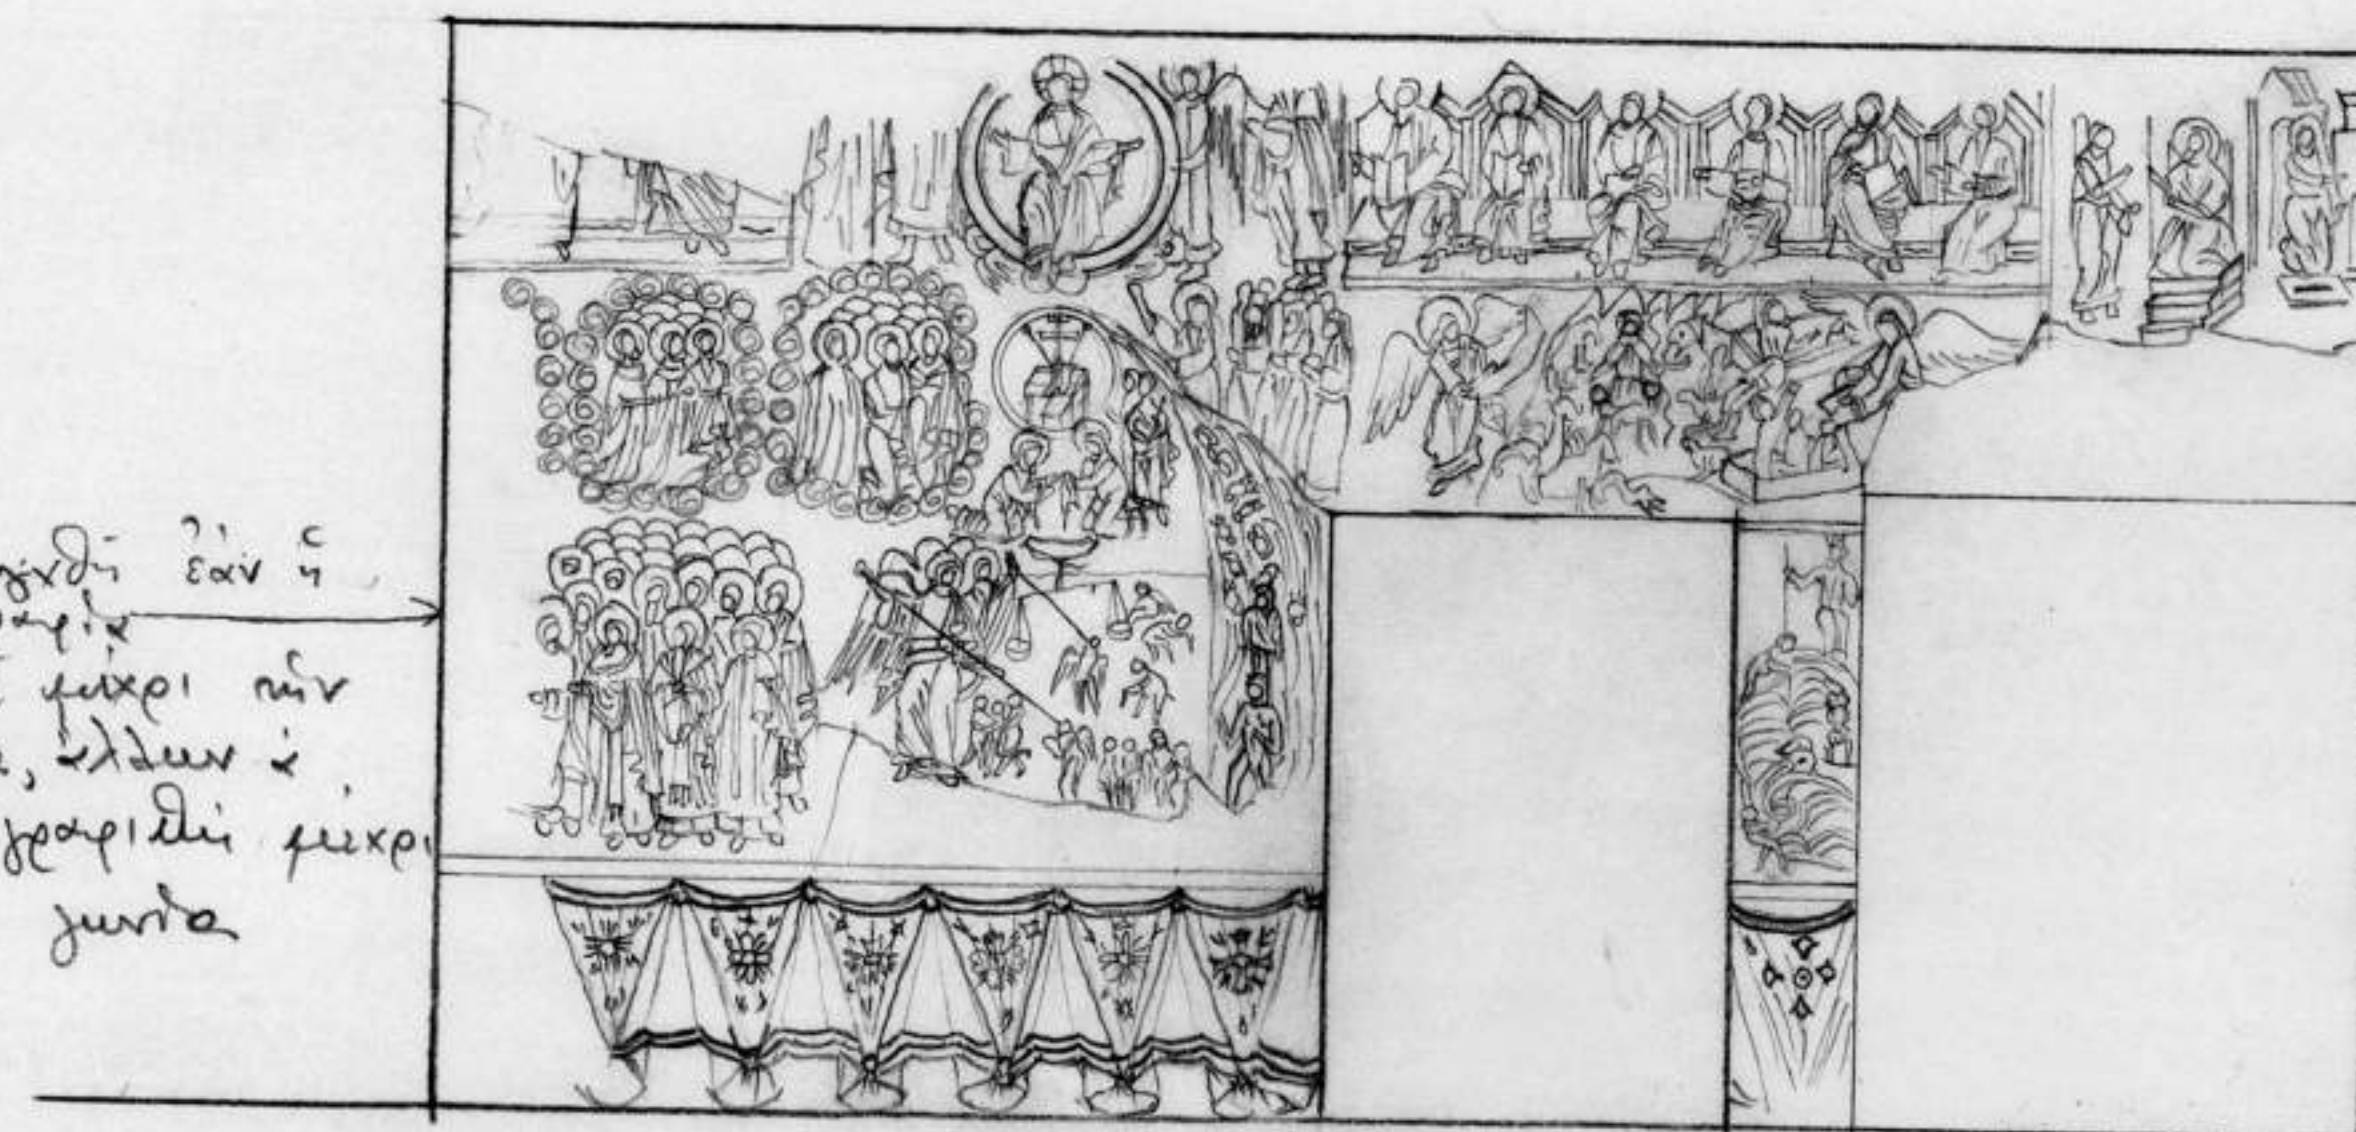

1250 ¹⁴/₂ 3075

ΚΕΒΜΤ - Α.Ο. - Π.Μ. - 07 - 10

Πανοκράτωρ, Γράφει
Τοφει Β-Β. - Βόρειος τοίχος
Νένη Χειμέρα, Ιανουάριος 1969
κλ. 1:50

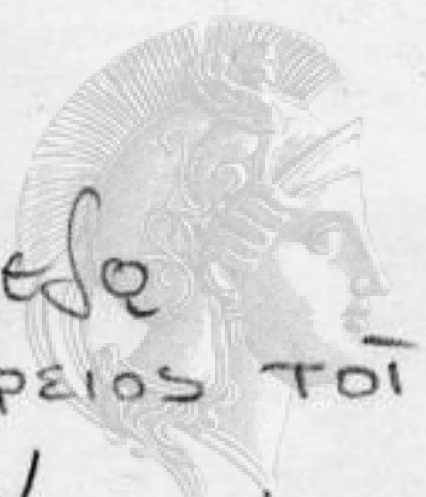

ΑΘΗΝΩΝ