Ακαδημία Αθηνών / Academy of Athens

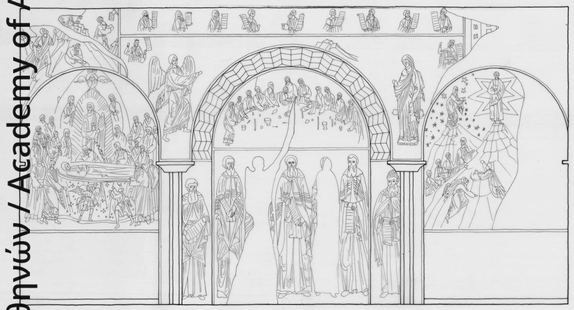

ΝΟΤΙΟΣ ΤΟΙΧΟΣ
ΤΟΜΗ Ν-Ν

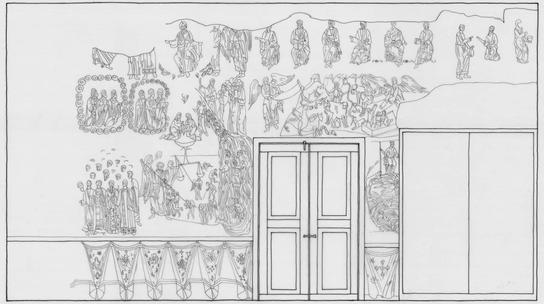

ΒΟΡΕΙΟΣ ΤΟΙΧΟΣ
ΤΟΜΗ Β-Β

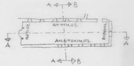

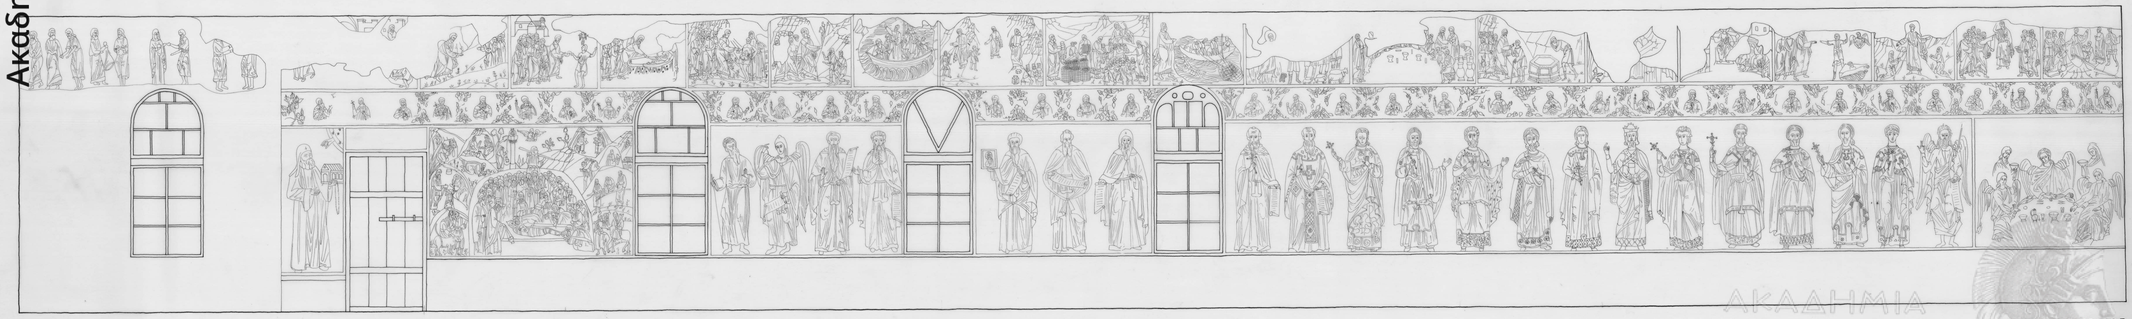

ΑΝΑΤΟΛΙΚΟΣ ΤΟΙΧΟΣ
ΤΟΜΗ Α-Α

001

Π. Μ. ΜΥΛΩΝΑΣ
& ΣΥΝΕΡΓΑΤΕΣ
ΑΡΧΙΤΕΚΤΟΝΕΣ
ΠΟΛΕΟΔΟΜΟΙ
ΜΗΧΑΝΙΚΟΙ
Οδός Ψύλλα 6 - Αθήναι - τ. τ. 1110

ΤΟΙΧΟΓΡΑΦΙΑΙ

ΤΡΑΠΕΖΑ
Μ. ΠΑΝΤΟΚΡΑΤΟΡΟΣ

ΚΛΙΜΑΞ 1:20

ΗΜΕΡΟΜΗΝΙΑ: Μάρτιος 1972

001

ΑΚΑΔΗΜΙΑ ΑΘΗΝΩΝ