


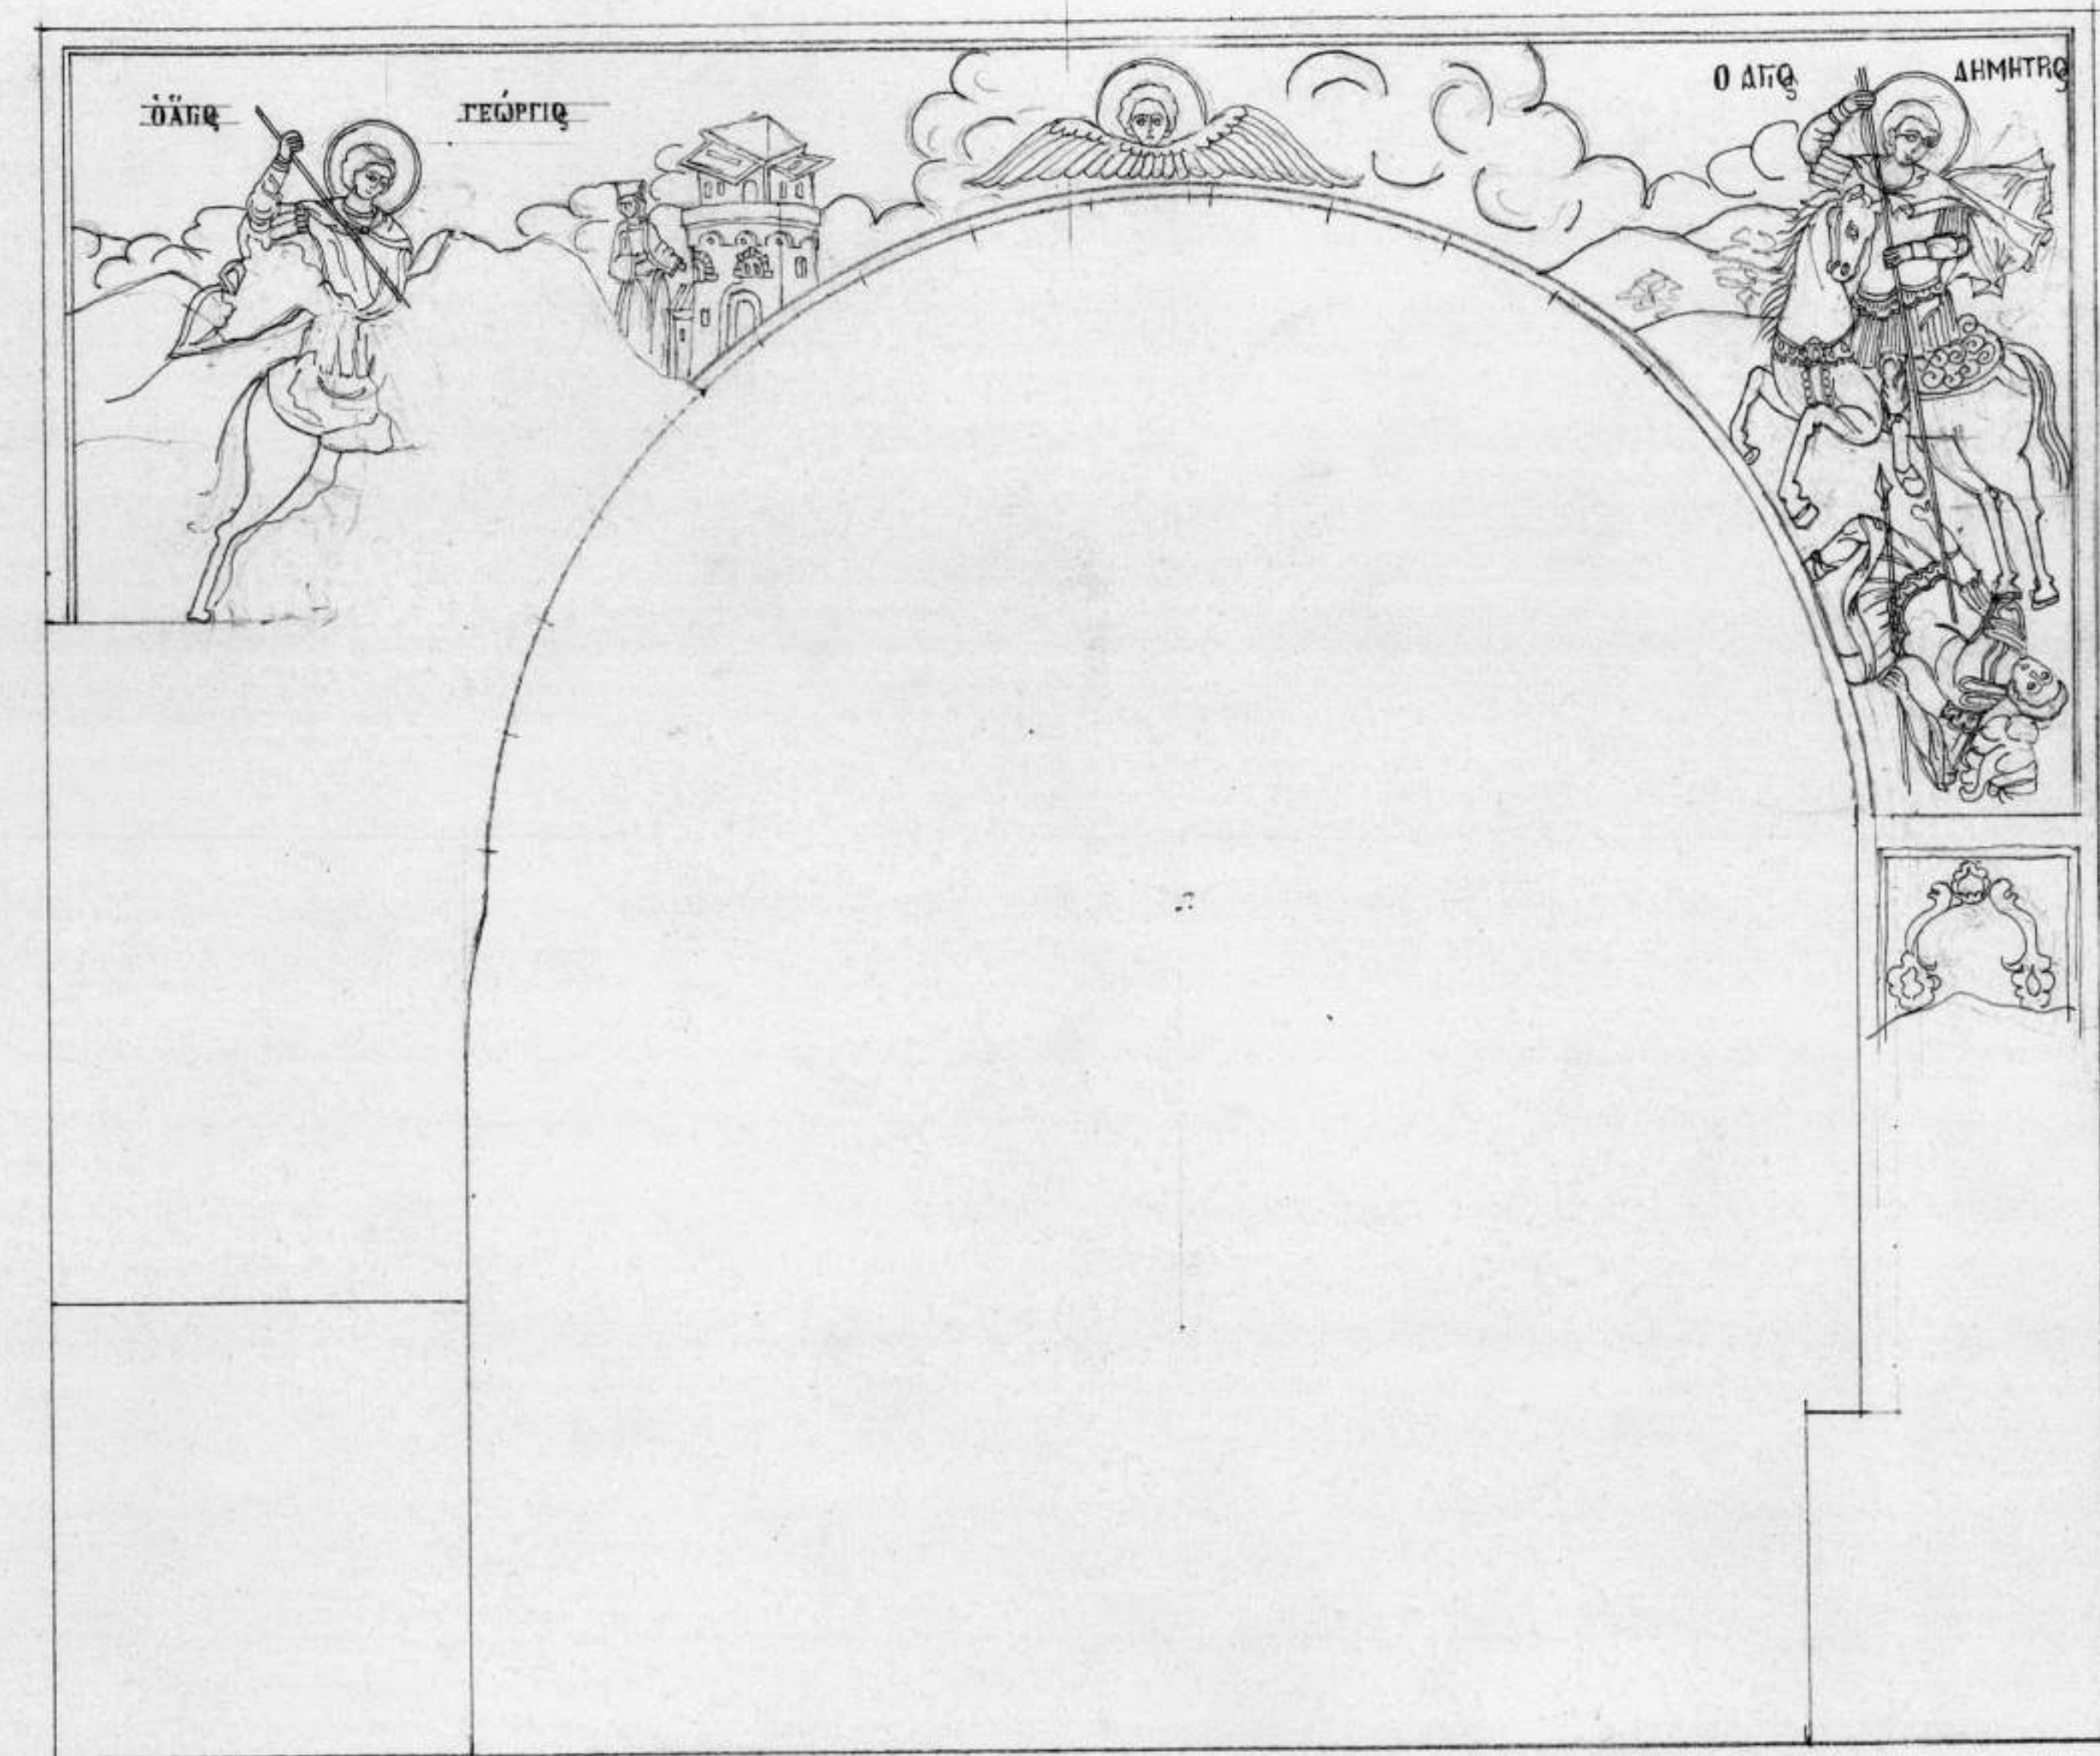
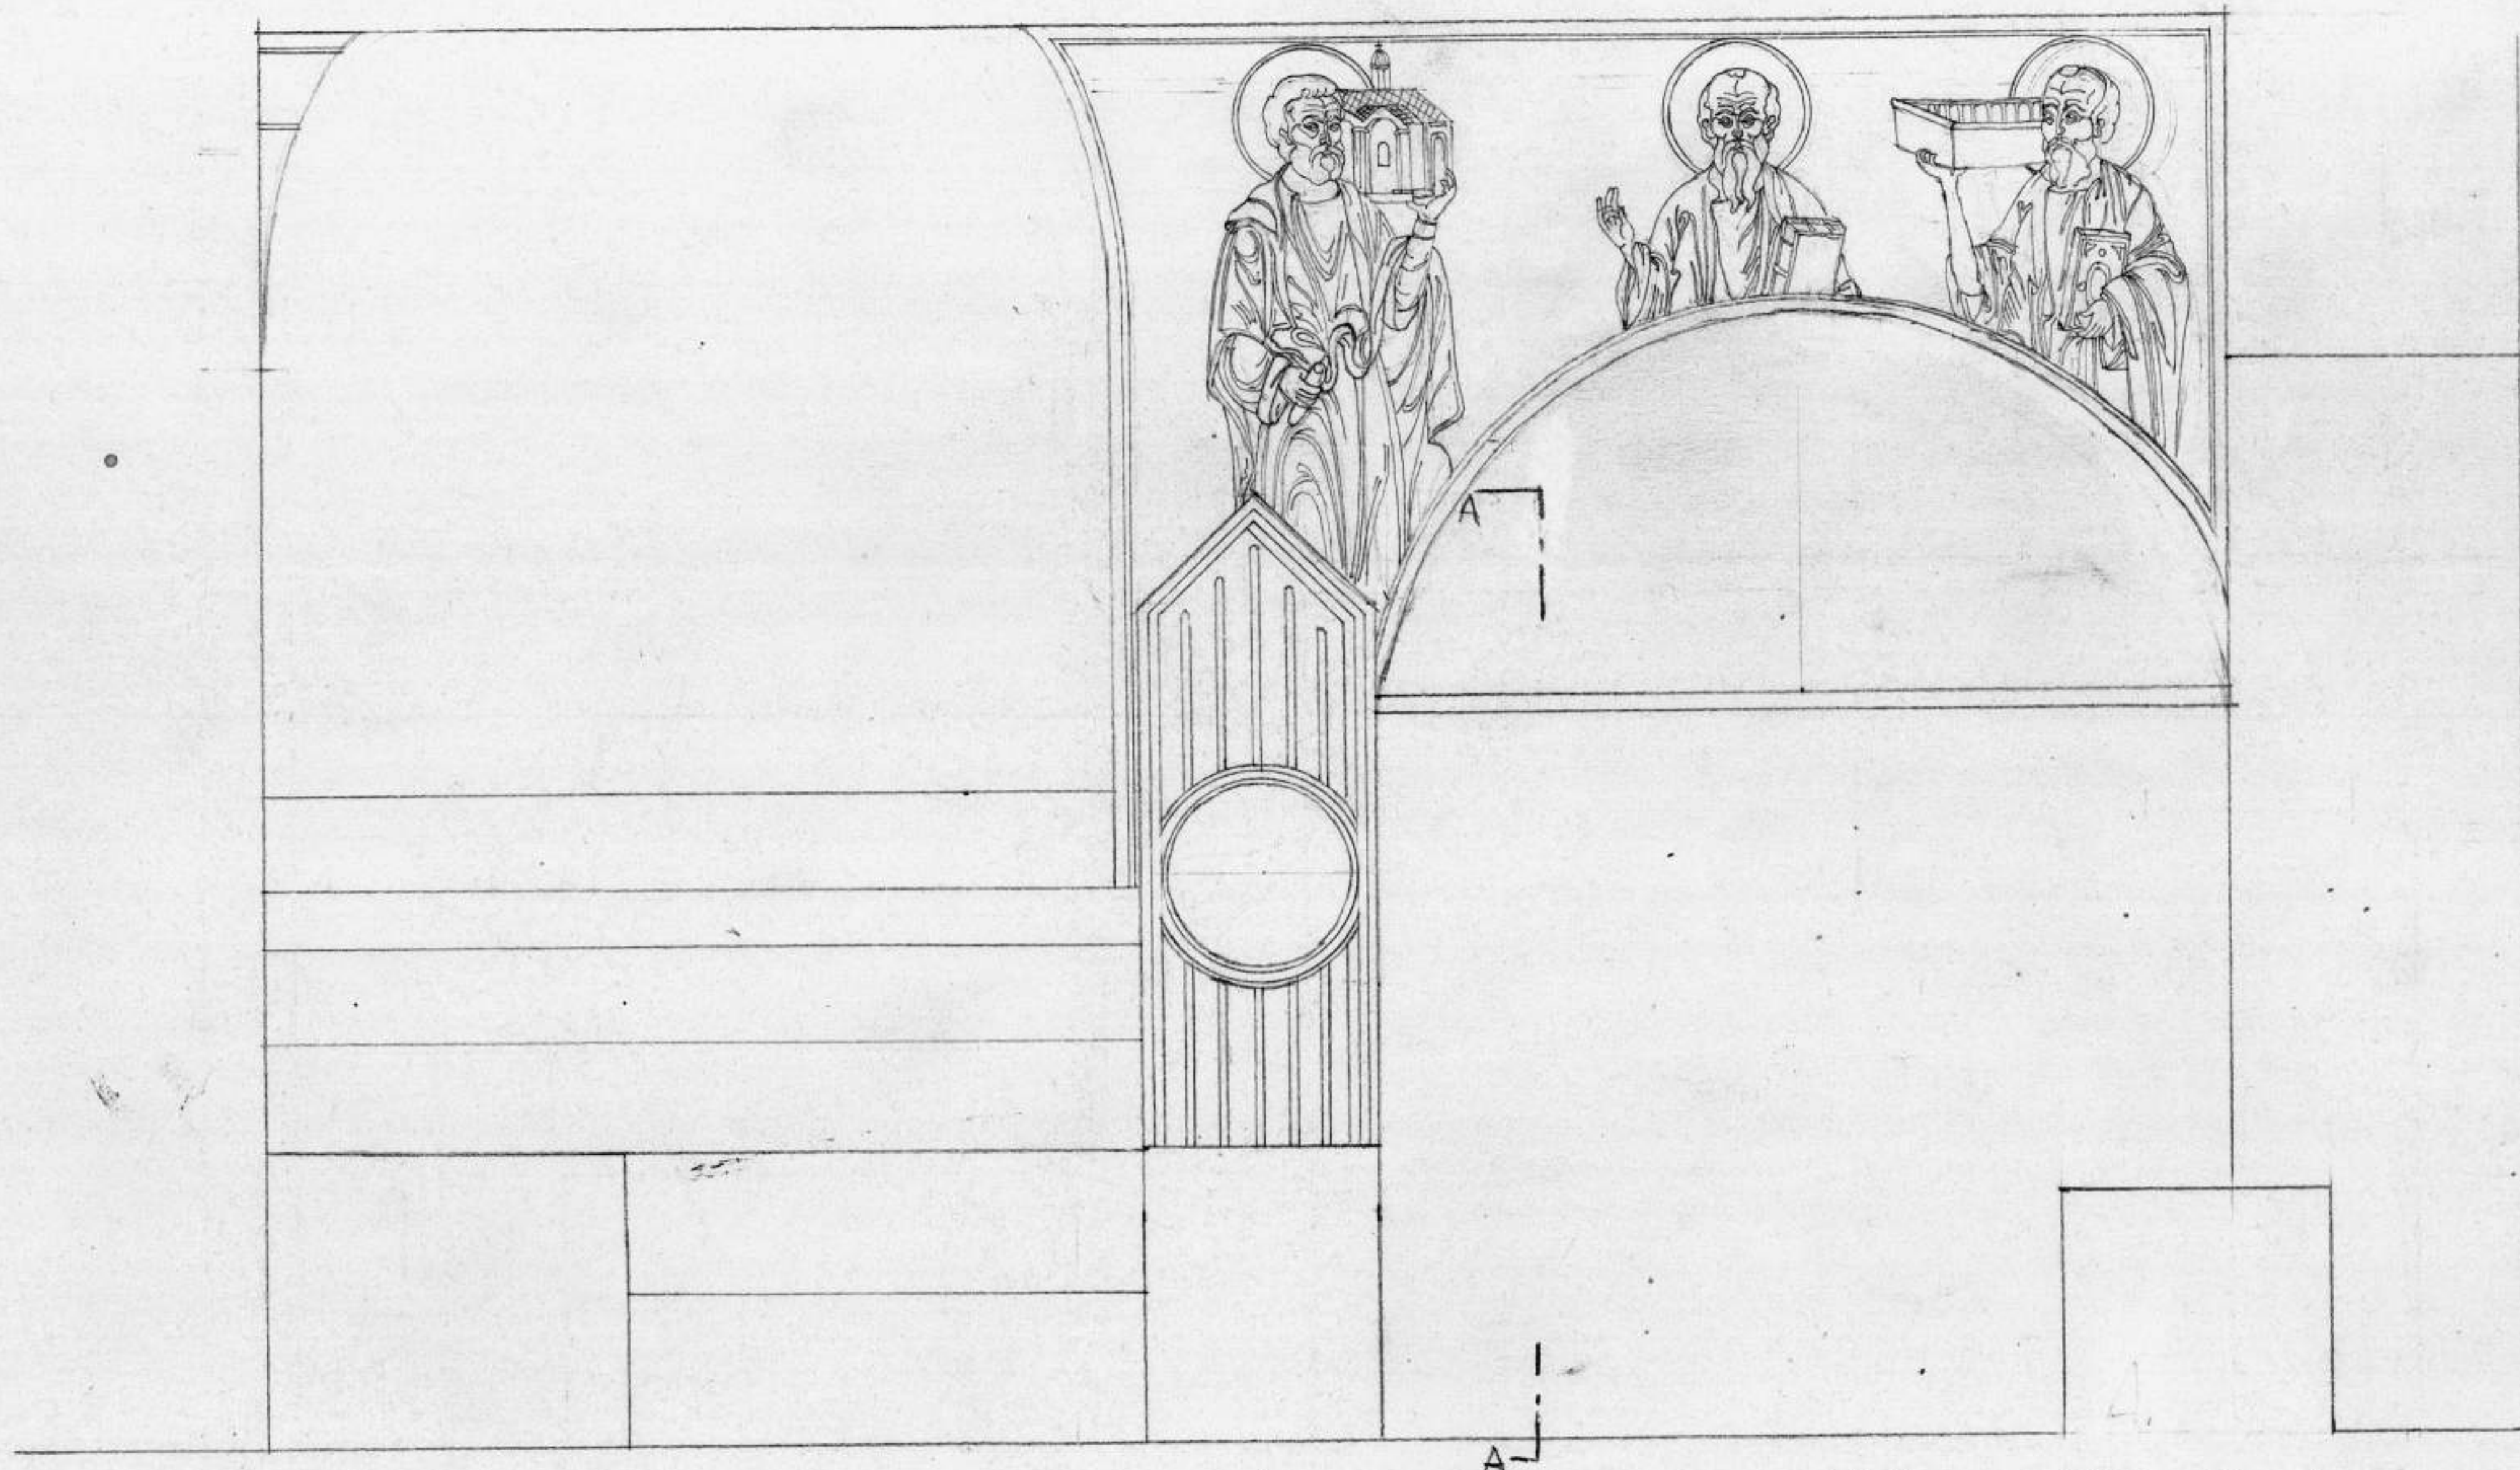


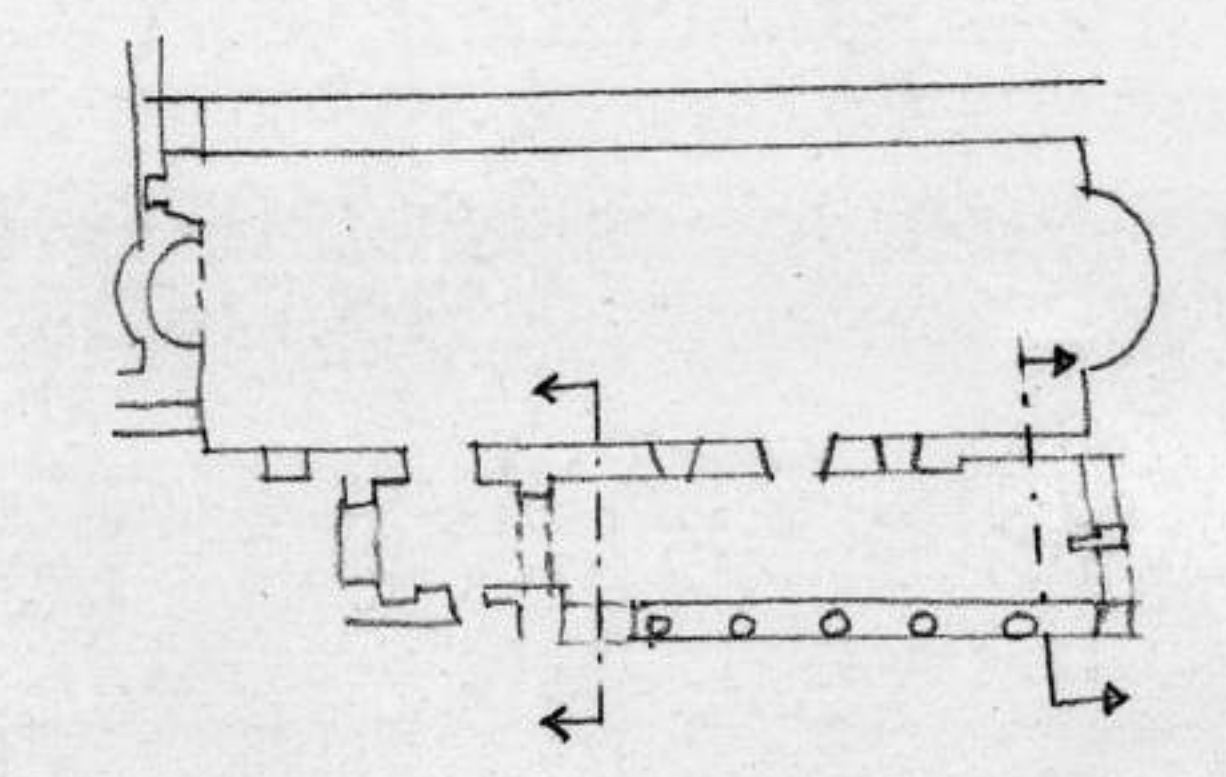

Τράπεζα Χελανδαρίου  
Εξωτερικός διάδρομος  
Κλίμαξ 1:20  
Νότιος τοίχος.  
Νένα Χειμάρα  
Ιούλιος 1970

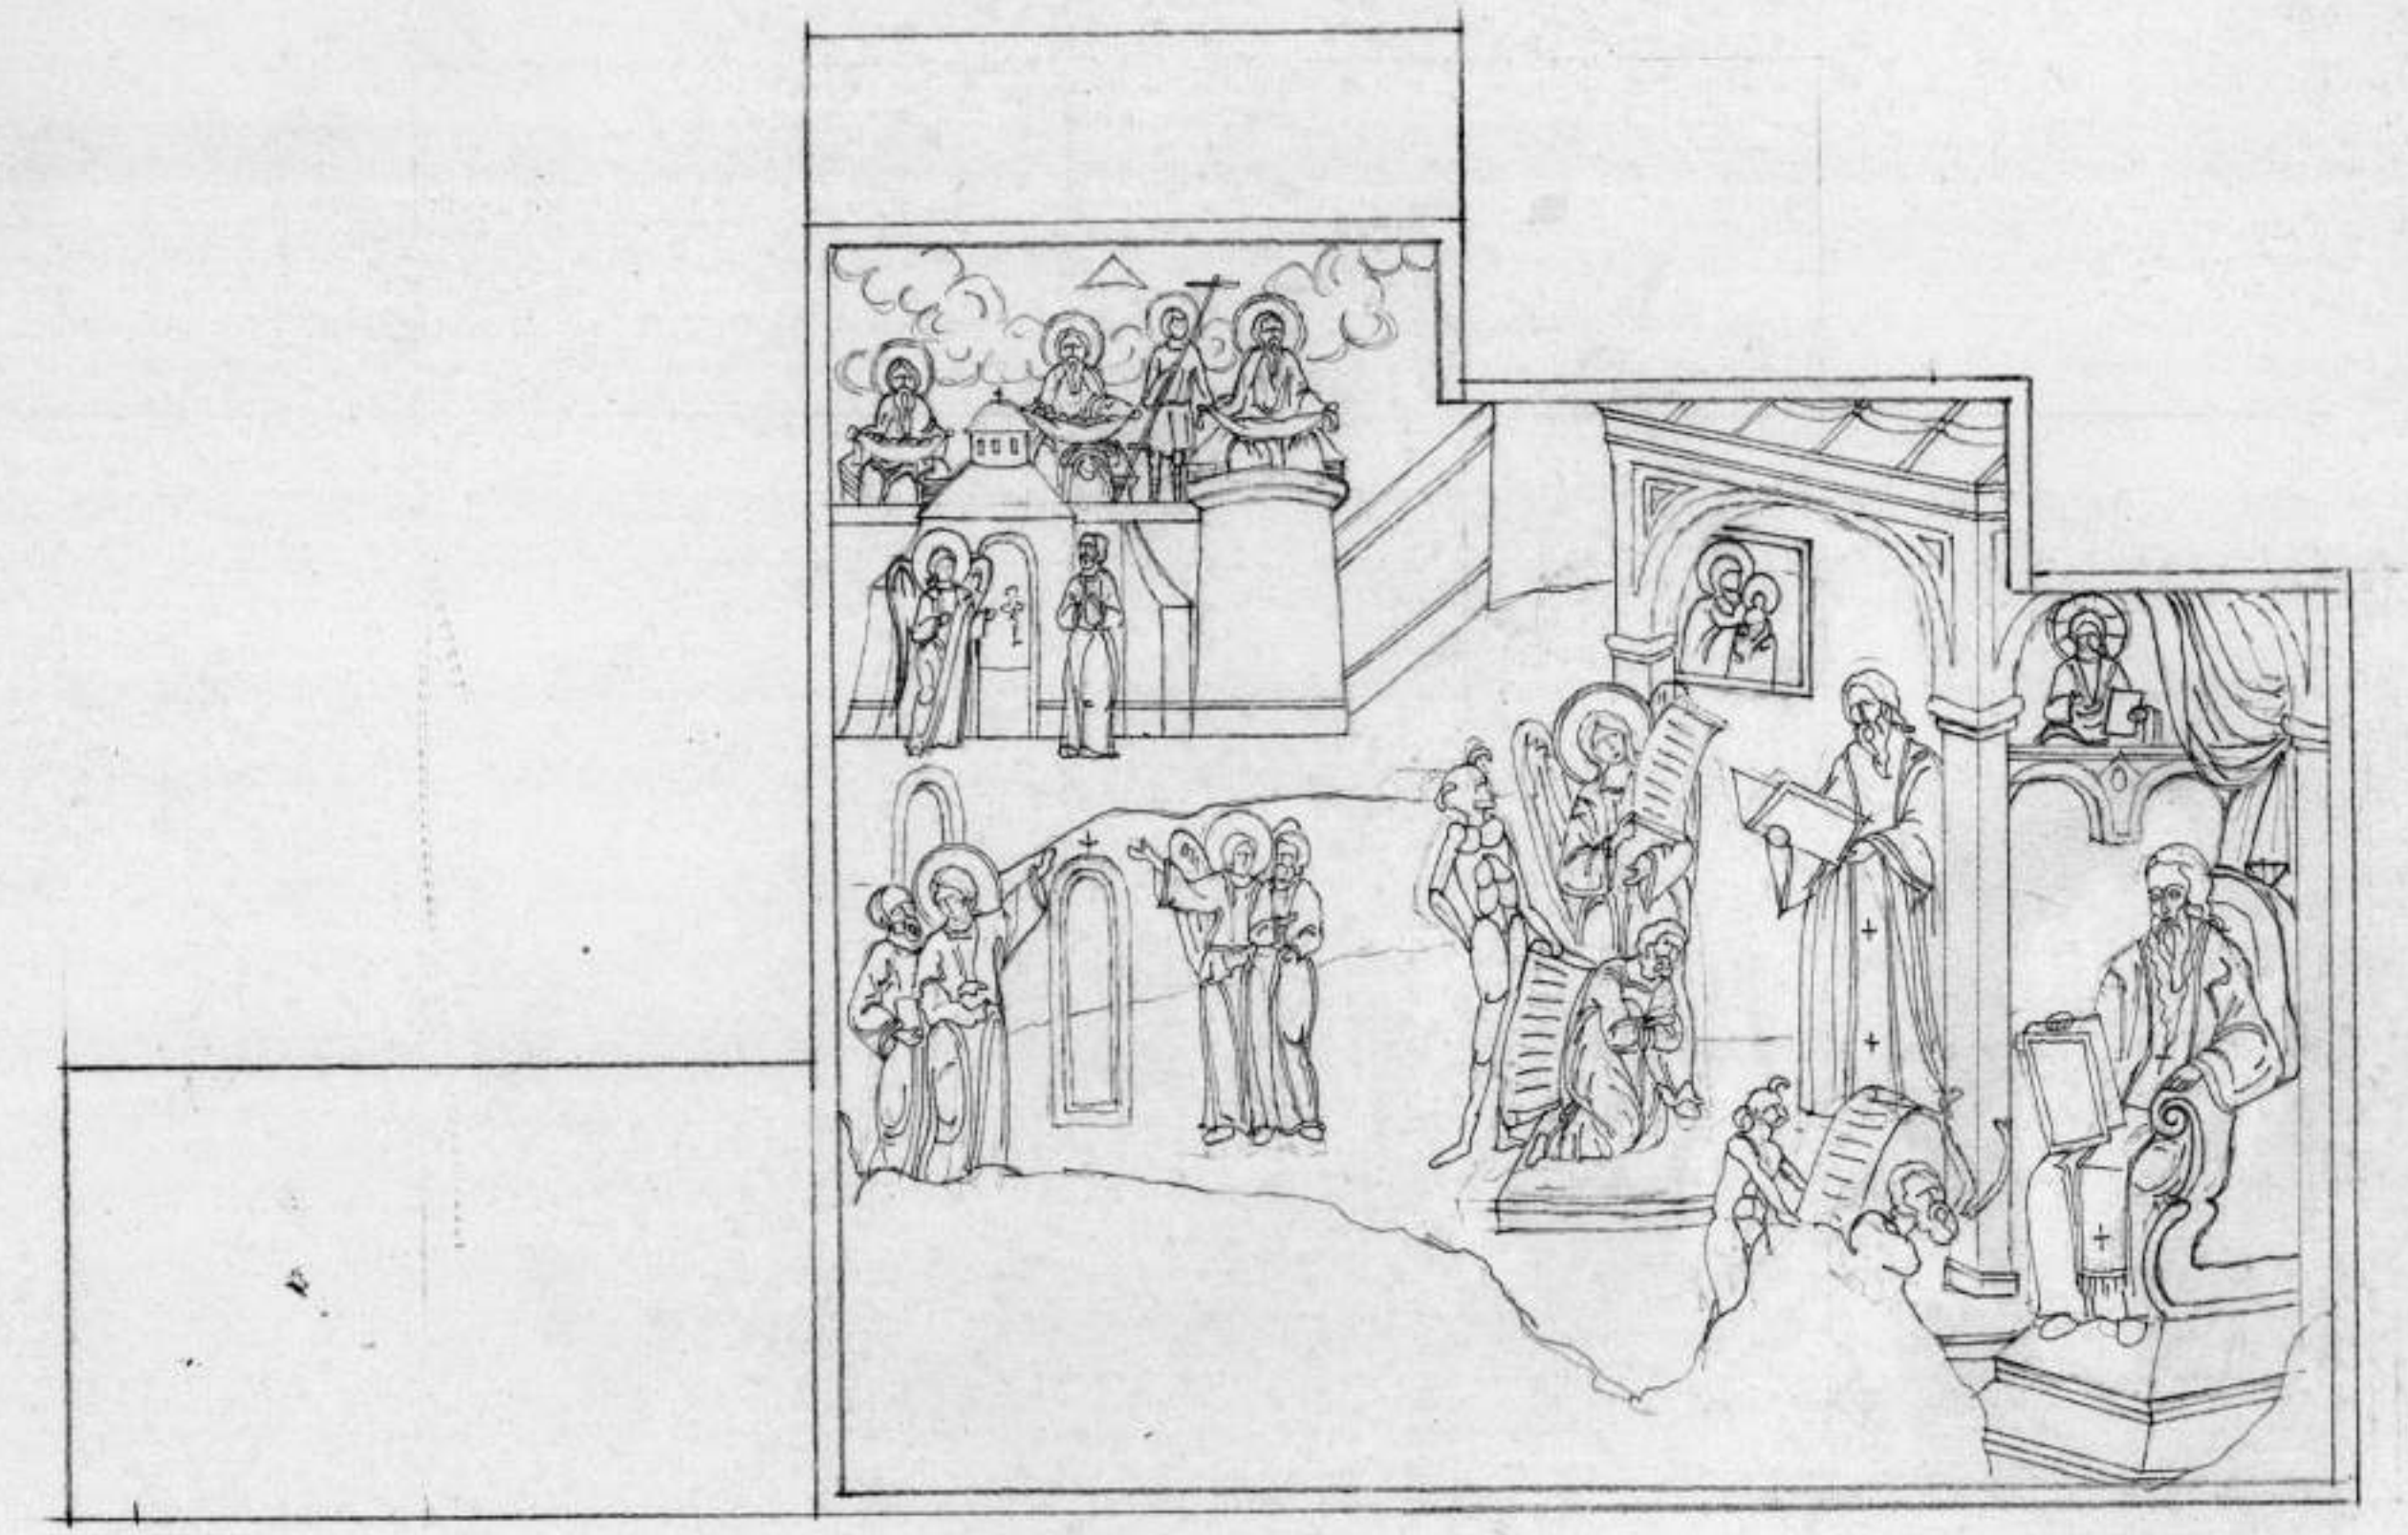

Τράπεζα Χελανδαρίου  
Βόρειος τοίχος.  
Εξωτερικός διάδρομος  
Κλίμαξ 1:20  
Νένα Χειμάρα  
Ιούλιος 1970.  
ΚΕΒΗΤ-Α.Ο.-Π.Μ.-04-12

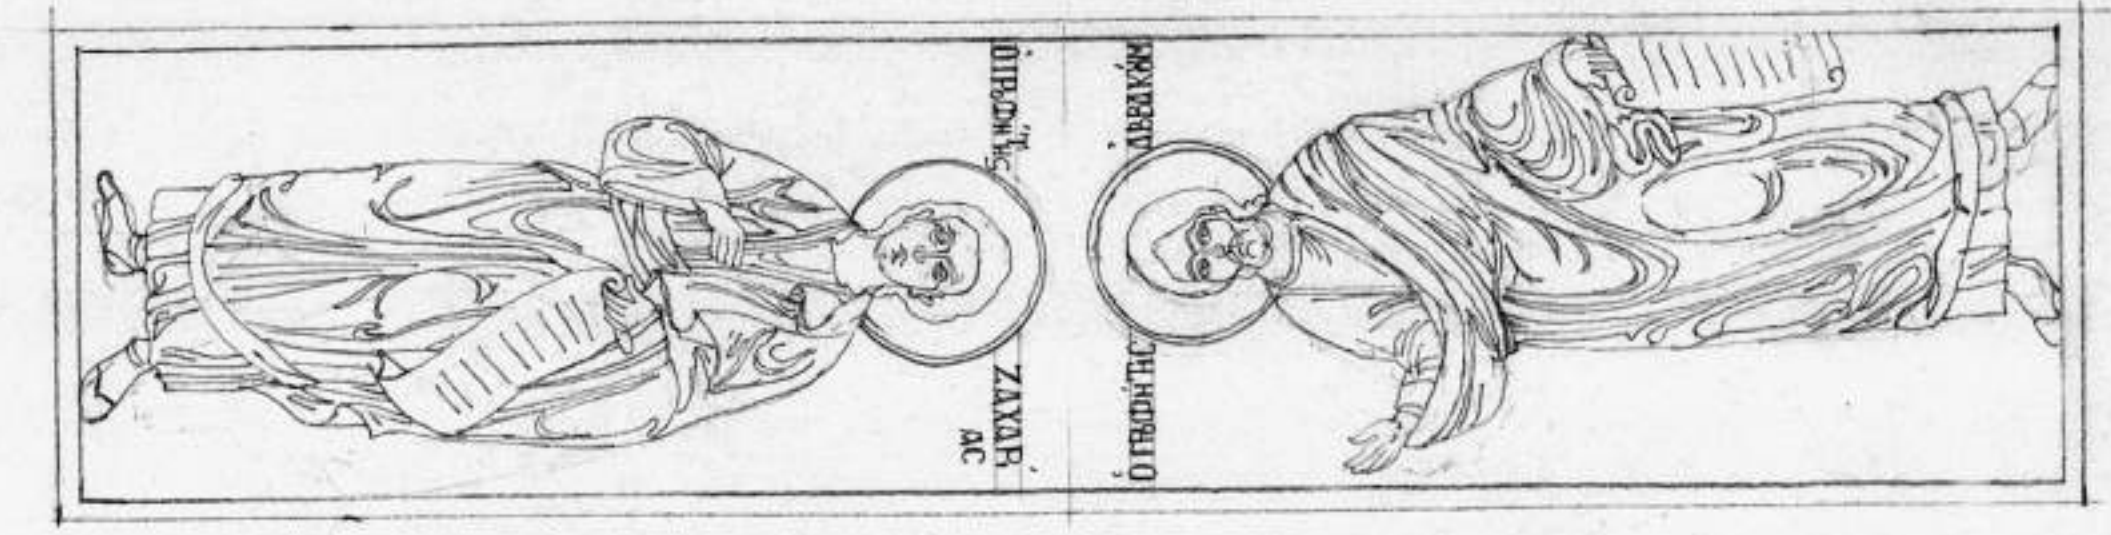

Τομή Α Α.

ΑΚΑΔΗΜΙΑ



ΑΘΗΝΩΝ