Ακαδημία Αθηνών / Academy of Athens

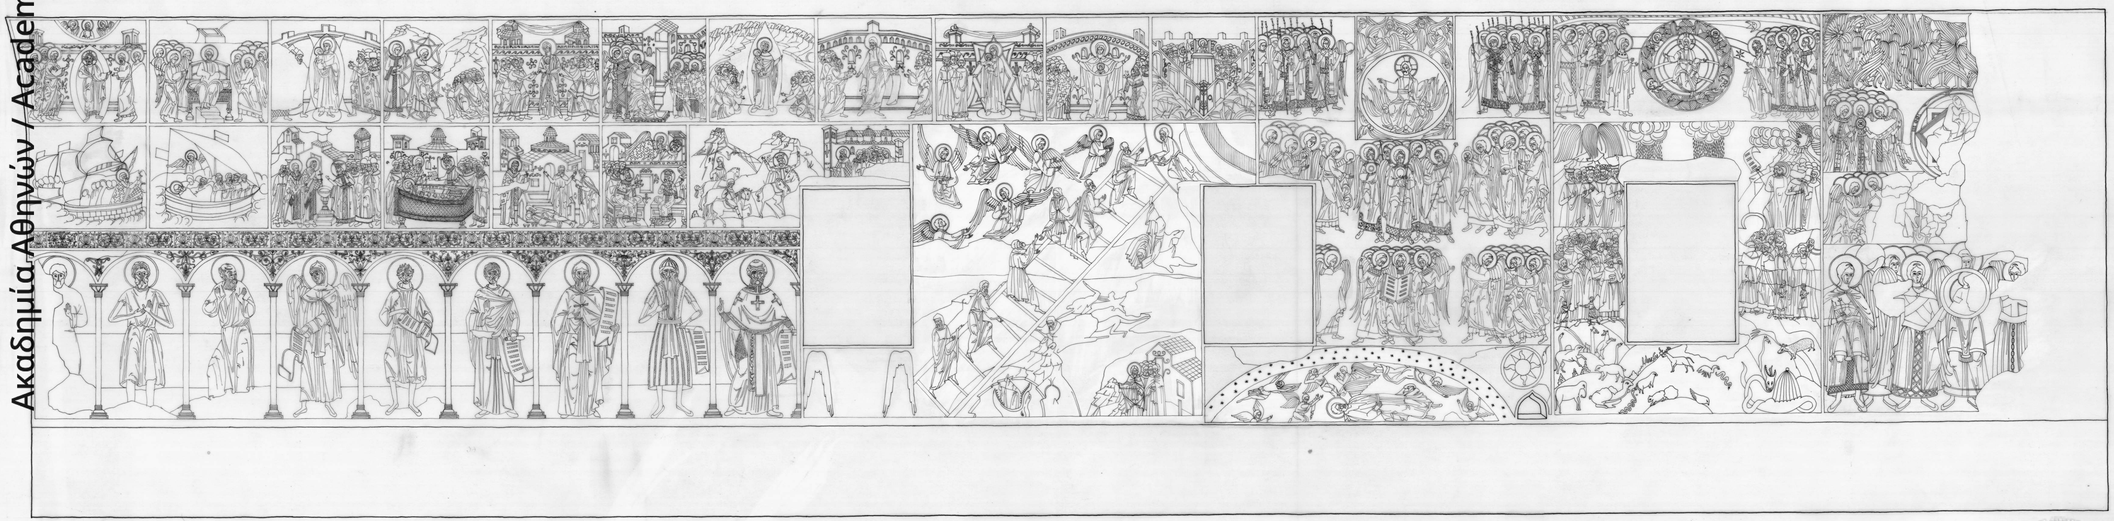

ΔΥΤΙΚΟΣ ΤΟΙΧΟΣ

ΑΚΑΔΗΜΙΑ

003

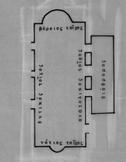

Π. Μ. ΜΥΛΩΝΑΣ & ΣΥΝΕΡΓΑΤΕΣ
ΑΡΧΙΤΕΚΤΟΝΕΣ ΠΟΛΕΟΔΟΜΟΙ ΜΗΧΑΝΙΚΟΙ
ΟΔΟΣ ΨΥΛΛΑ 6 ΑΘΗΝΑΙ - Τ.Τ. 140

ΤΡΑΠΕΖΑ Μ. ΧΕΛΔΑΝΔΡΙΟΥ | CH

ΚΛΙΜΑΞ: 1:20

ΗΜΕΡΟΜΗΝΙΑ: Μάρτιος 1972

003

ΚΕΘΝΤ. - Α.Ο. - Π. Κ. - 94 15

ΤΡΑΠΕΖΑ ΧΕΛΔΑΝΔΡΙΟΥ - ΔΥΤΙΚΟΣ ΤΟΙΧΟΣ - ΒΛΕΠΕΙ ΧΕΙΝΑΡΑ - ΗΠΕΙΡΑΚΗ - ΦΕΒΡ. 1971