Ακαδημία Αθηνών / Academy of Athens

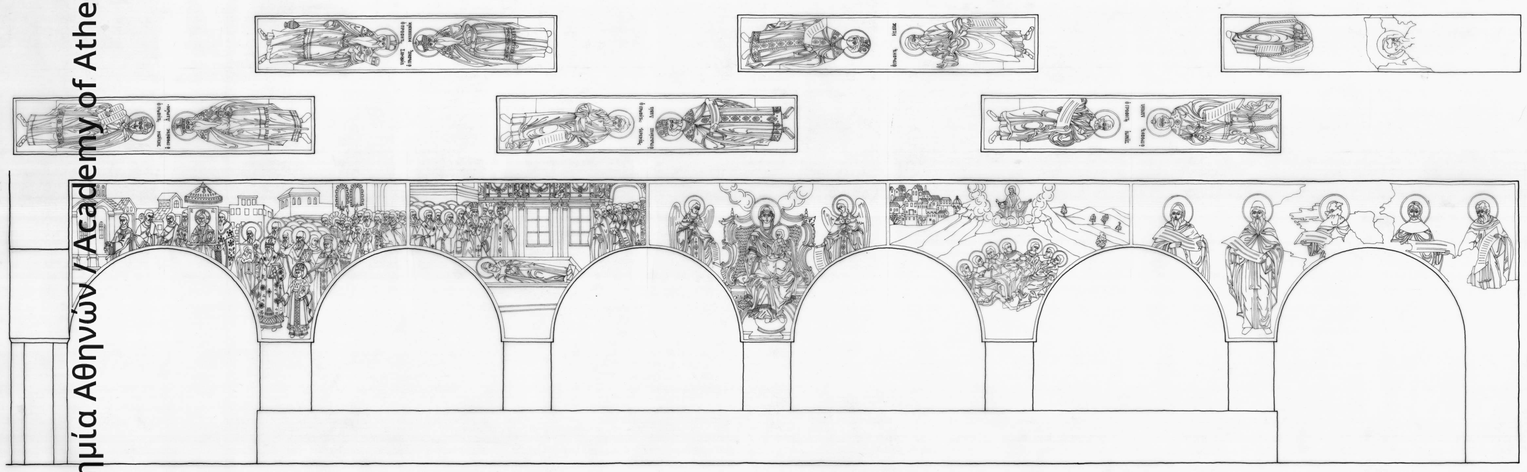

Ανατολικό τοίχο

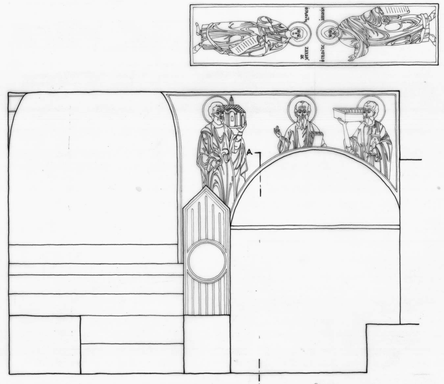

Βόρειος τοίχος

ΤΟΜΗ Α-Α

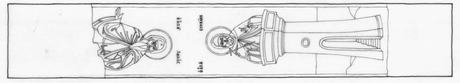

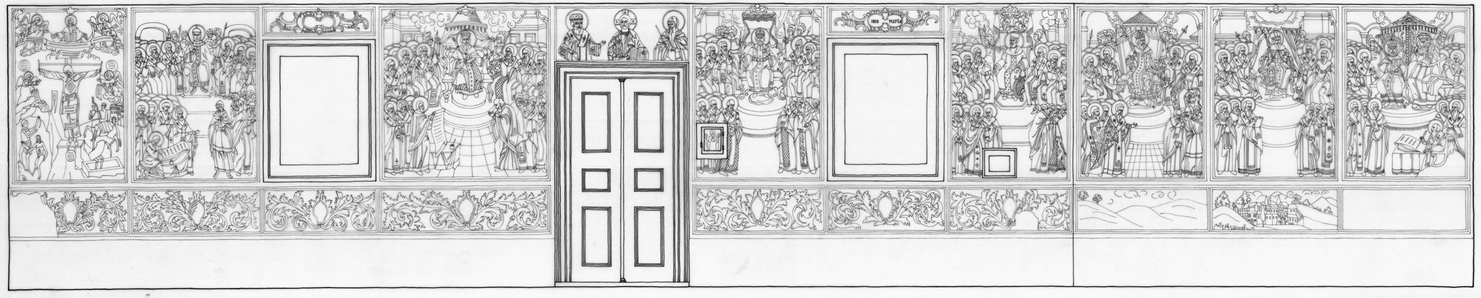

Δυτικό τοίχο

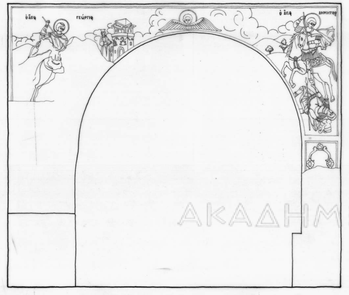

Νότιος τοίχος

Εξωτερική στοά
Τραπέζας Χελανδαρίου
Μονής 1972
Νέα Χελιδόνα
κλ 1:20
ΤΕΛΙΚΟ

ΚΕΒΗΤ_Α.Ο._Π.Μ._04_17

ΑΚΑΔΗΜΙΑ ΑΘΗΝΩΝ