Ακαδημία Αθηνών / Academy of Athens

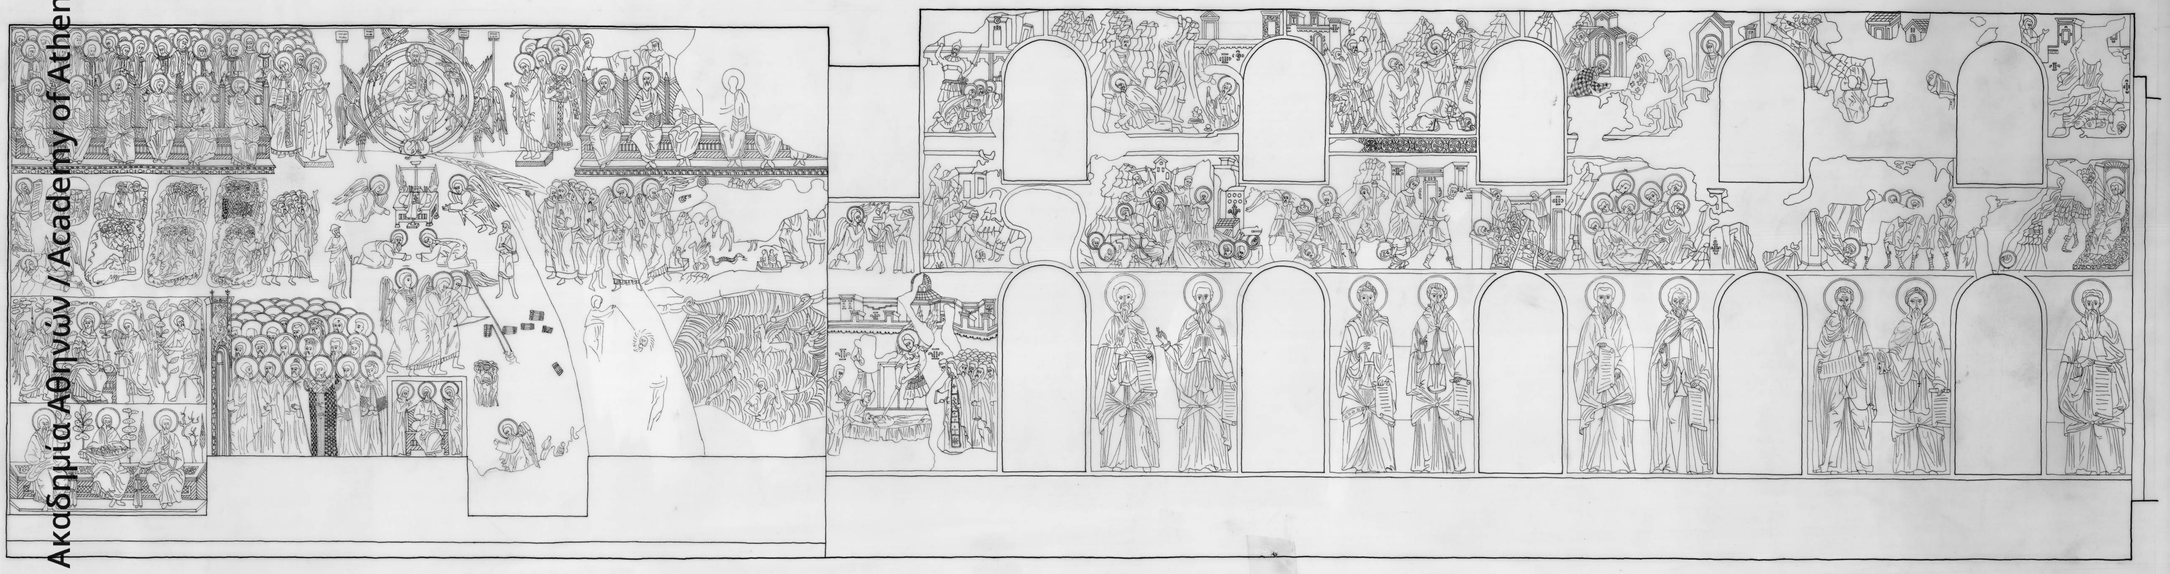

ΤΟΜΗ Δ1 – Δ1

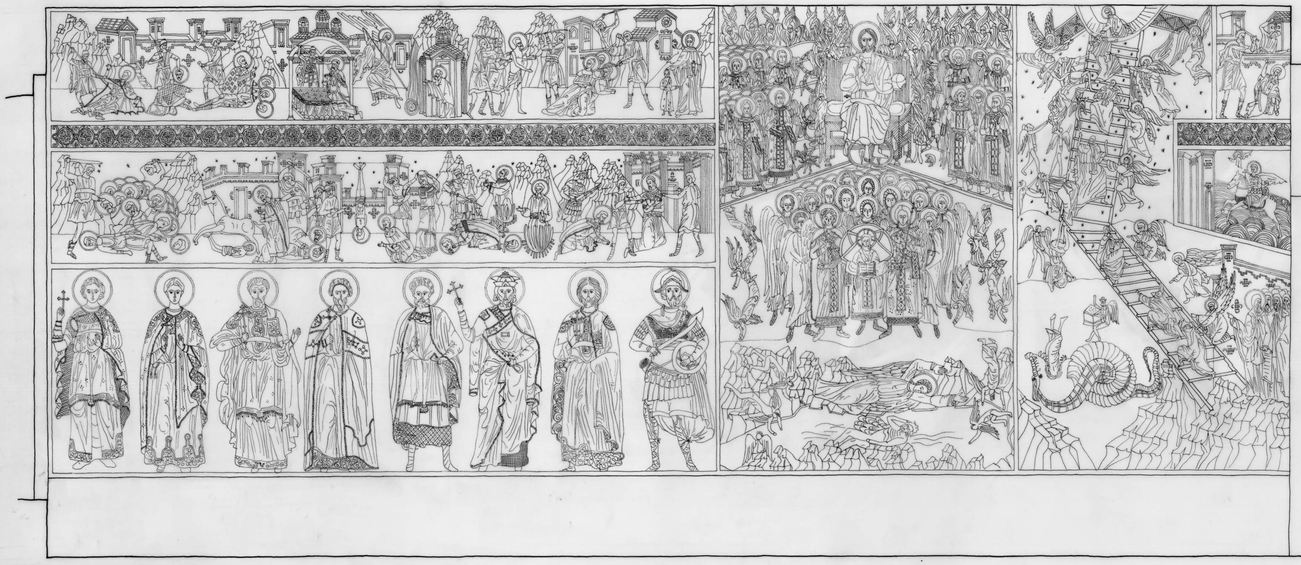

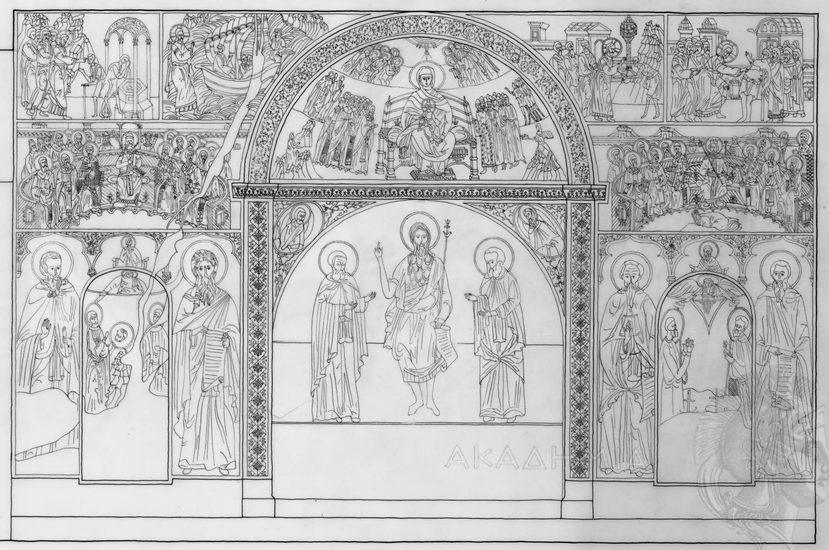

ΤΟΜΗ Δ1 – Δ1

ΥΠΟΜΝΗΜΑ

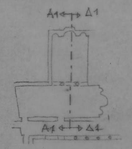

ΠΑΥΛΟΣ Μ. ΜΥΛΩΝΑΣ
ΑΡΧΙΤΕΚΤΩΝ - ΠΟΛΙΤΙΚΟΣ ΜΗΧΑΝΙΚΟΣ
ΚΑΟΗΓΗΤΗΣ ΑΝΩΤΑΤΗΣ ΣΧΟΛΗΣ ΚΑΛΩΝ ΤΕΧΝΩΝ
ΔΟΗΜΔΙ 118 - ΟΔΟΣ ΨΥΛΛΑ 6 - ΤΗΛ 232.045

ΤΟΙΧΟΓΡΑΦΙΕΣ

ΤΡΑΠΕΖΑ

ΔΙΟΝΥΣΙΟΥ

ΕΛΕΝΗ ΧΕΙΛΑΡΑ
ΝΟΕΜΒΡΙΟΣ 1969

ΚΕΒΜΤ_Α.Ο._Π.Μ._05-18