Ακαδημία Αθηνών / Academy of Athens

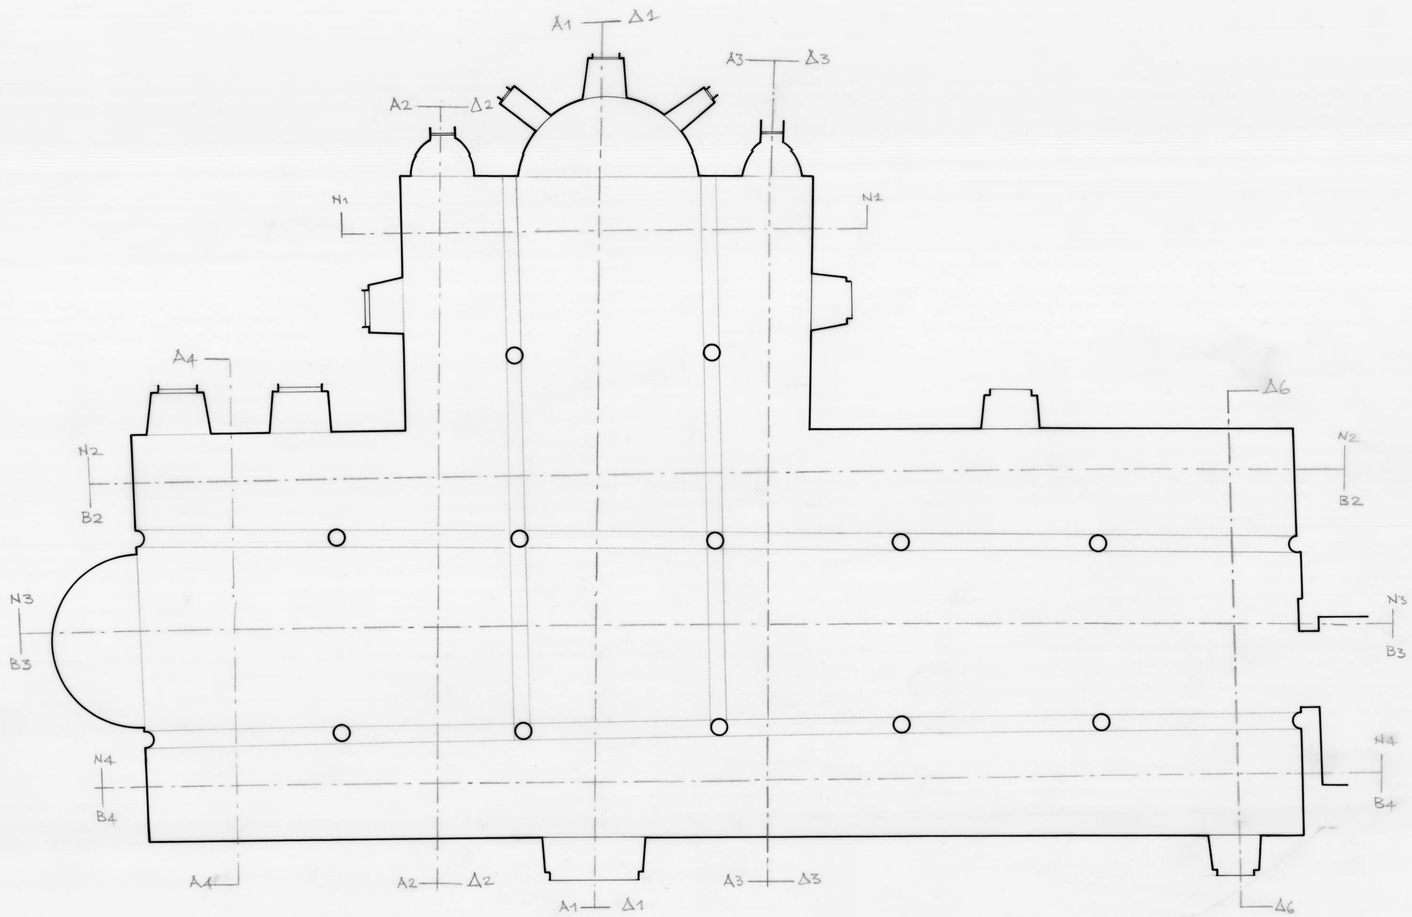

Τράπεζα Ξηροποτάμου

ΑΚΑΔΗΜΙΑ ΑΘΗΝΩΝ

ΚΕΒΜΤ-Α.Ο.-Π.Μ.-08-30

Υ Π Ο Μ Ν Η Μ Α

ΠΑΥΛΟΣ Μ. ΜΥΛΩΝΑΣ
ΑΡΧΙΤΕΚΤΩΝ - ΠΟΛΙΤΙΚΟΣ ΜΗΧΑΝΙΚΟΣ
ΚΑΘΗΓΗΤΗΣ ΑΝΩΤΑΤΗΣ ΣΧΟΛΗΣ ΚΑΛΩΝ ΤΕΧΝΩΝ
ΑΘΗΝΑΙ 118 - ΟΔΟΣ ΨΥΛΛΑ 6 - ΤΗΛ. 232.043

Τ Ο Ι Χ Ο Γ Ρ Α Φ Ι Ε Σ

ΤΡΑΠΕΖΑ ΞΗΡΟΠΟΤΑΜΟΥ

ΚΑΤΟΨΗ
κλ. 1:50
ΕΛΕΝΗ ΧΕΙΜΑΡΑ - ΑΛ. ΚΑΡΑΓΕΩΡΓΟΥ
1972

ΚΛΙΜΑΚΕΣ 1:50

ΗΜΕΡΟΜΗΝΙΑ