Ακαδημία Αθηνών / Academy of Athens

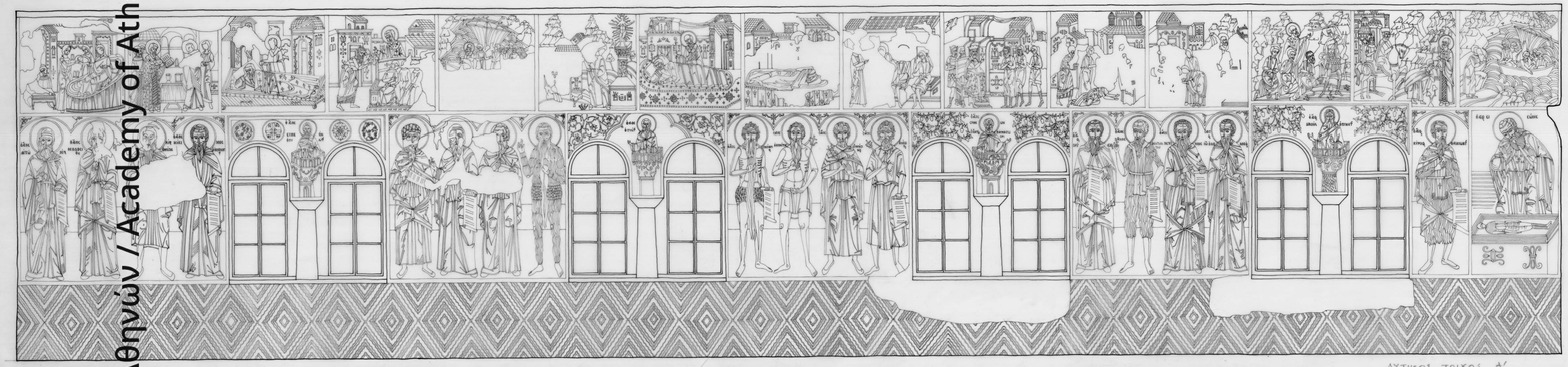

ΔΥΤΙΚΟΣ ΤΟΙΧΟΣ Α'

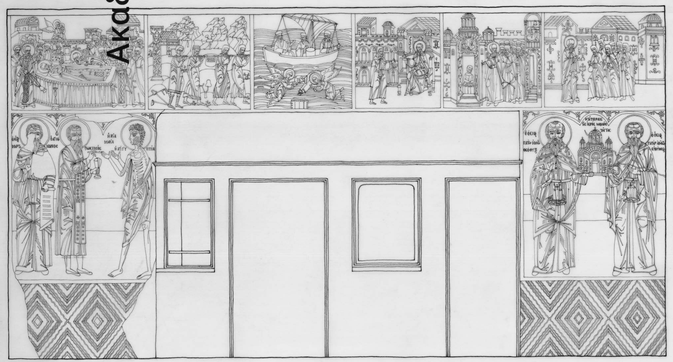

ΒΟΡΕΙΟΣ ΤΟΙΧΟΣ Β'

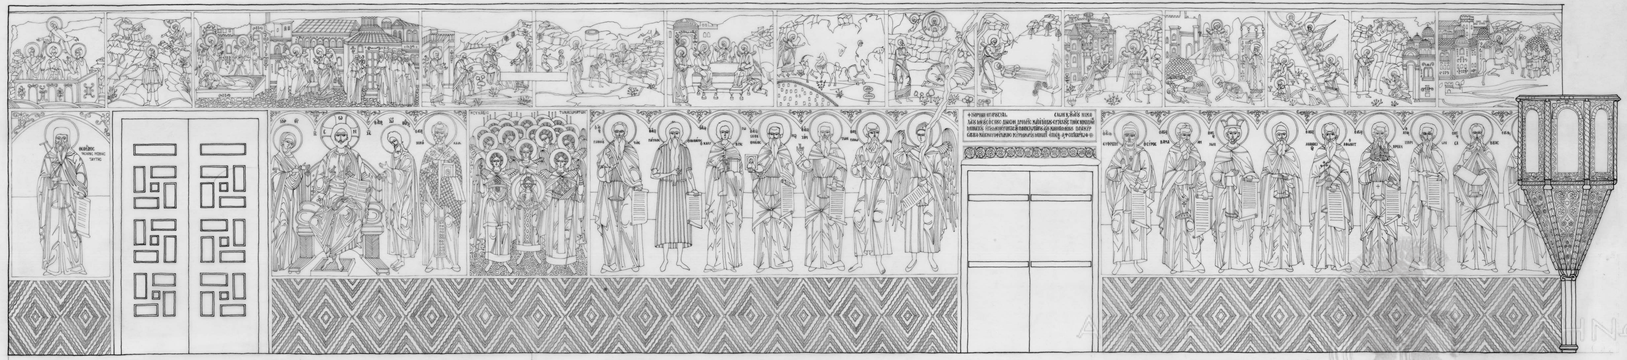

ΑΝΑΤΟΛΙΚΟΣ ΤΟΙΧΟΣ Α'

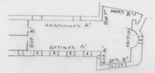

0 20 40 60 80 100 200cm

© PAUL M. MYLONAS

ΚΕΒΚΤ_Α.Ο._Π.Μ._10_09

ΤΡΑΠΕΖΑ ΔΟΧΕΙΑΡΙΟΥ - ΝΕΑ ΧΕΙΜΑΡΑ-ΗΠΕΙΡΟΣ, 1971