Ακαδημία Αθηνών / Academy of Athens

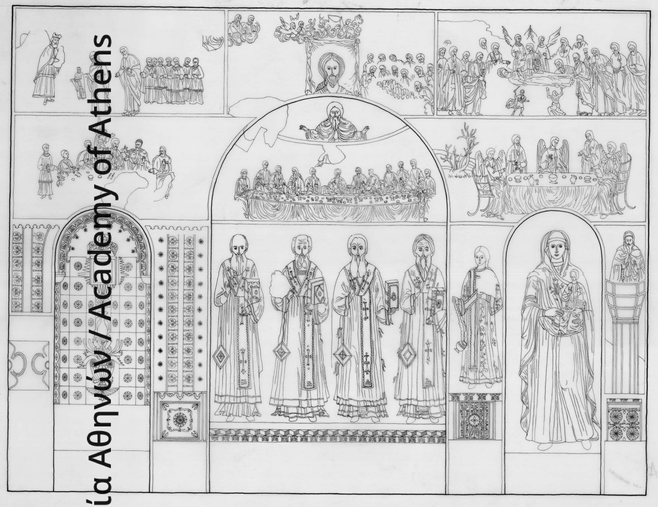

ΔΥΤΙΚΟΣ ΤΟΙΧΟΣ

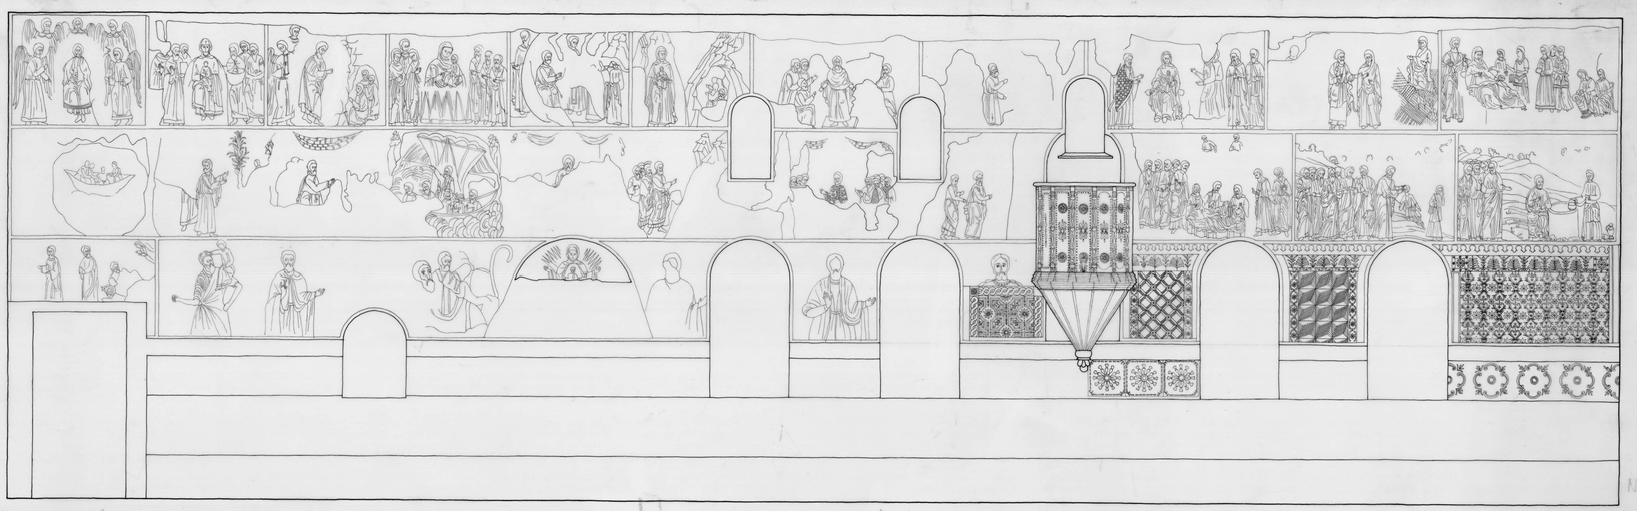

ΒΟΡΕΙΟΣ ΤΟΙΧΟΣ

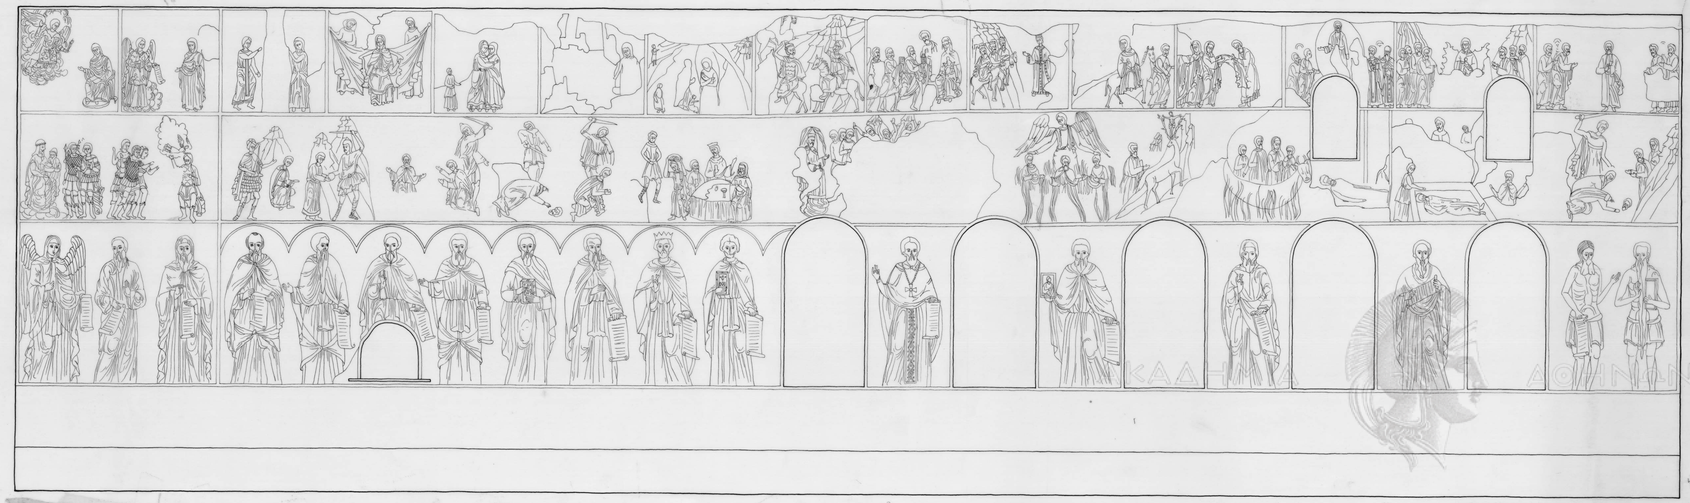

ΝΟΤΙΟΣ ΤΟΙΧΟΣ

ΤΡΑΠΕΖΑ ΕΦΗΡΤΙΚΕΙΟΥ
ΣΧΕΔΙΟ ΔΟΚΙΜΗΣ
Κ.Α. 1:20

ΚΕΘΗΤ-Α.Ο. Π.Κ.-15-05