Ακαδημία Αθηνών / Academy of Athens

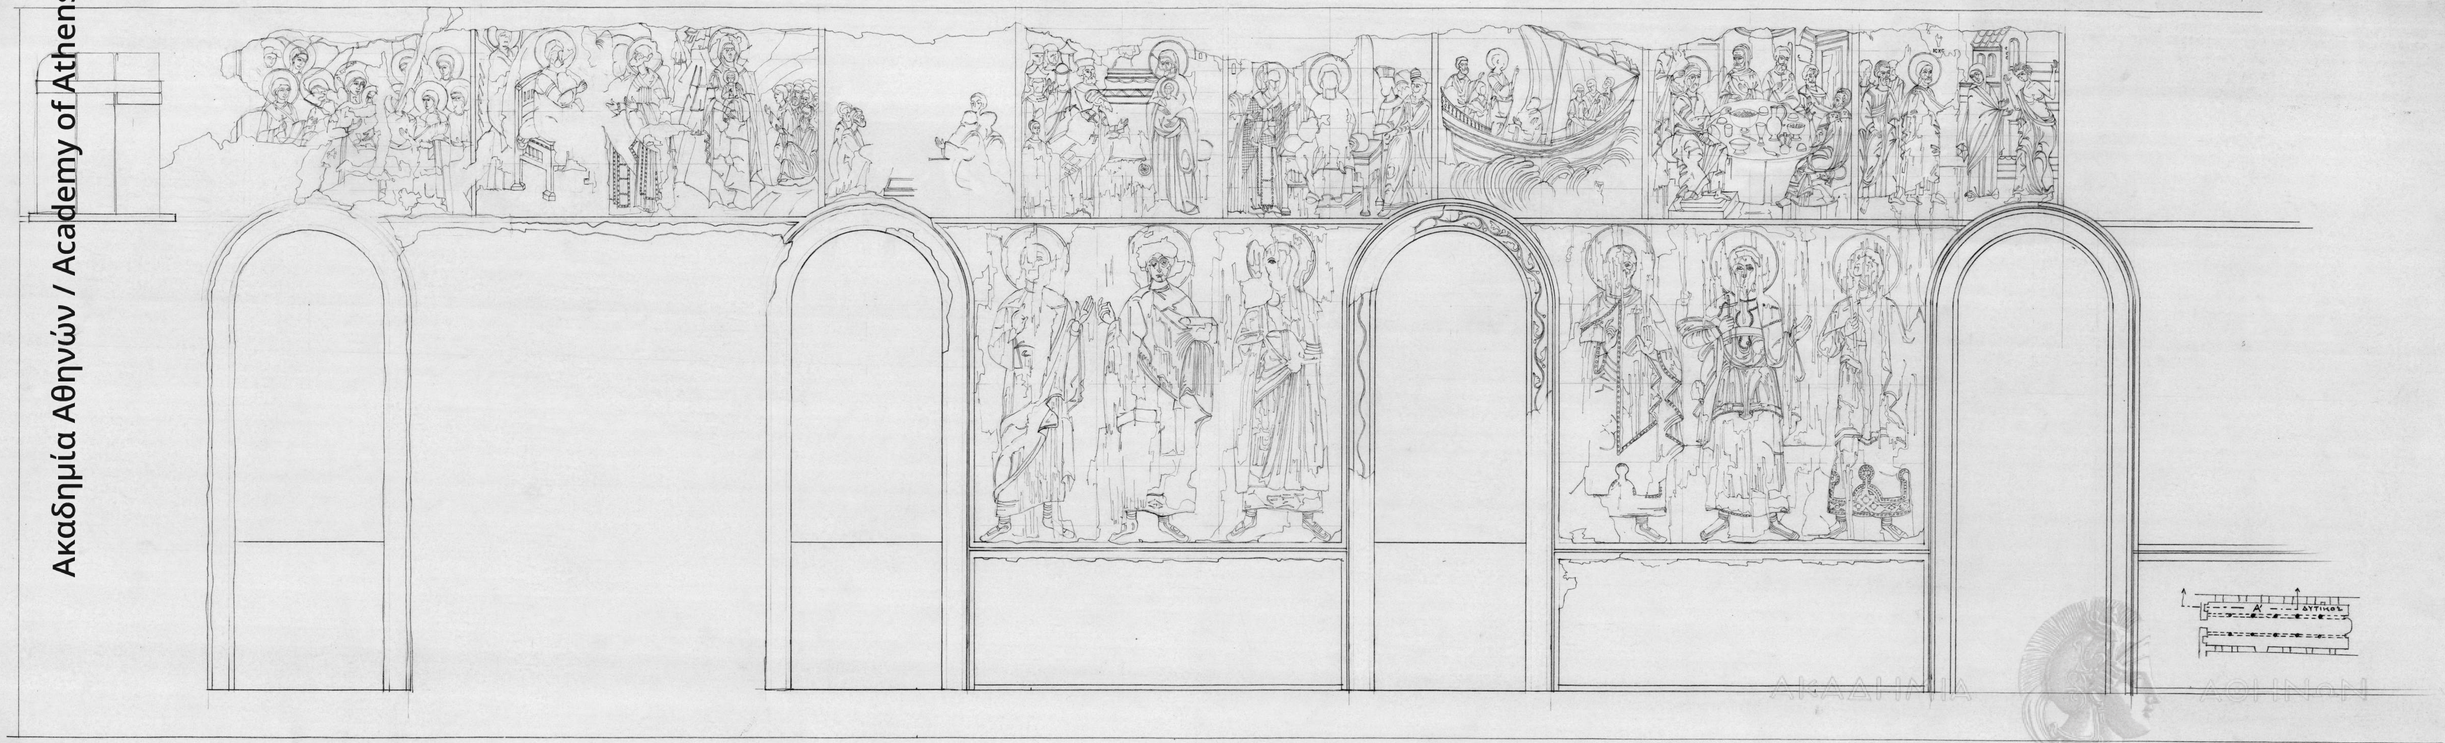

Τραπεζα Φιλοθέου Δυτικός τοίχος πλευρά Α'
κλίμαξ 1:20
Νέα Χαλκηδών Ιανουάριος 1972
ΚΕΒΗΤ - Α.Ο. - Π.Η. - 12 - 01