Ακαδημία Αθηνών / Academy of Athens

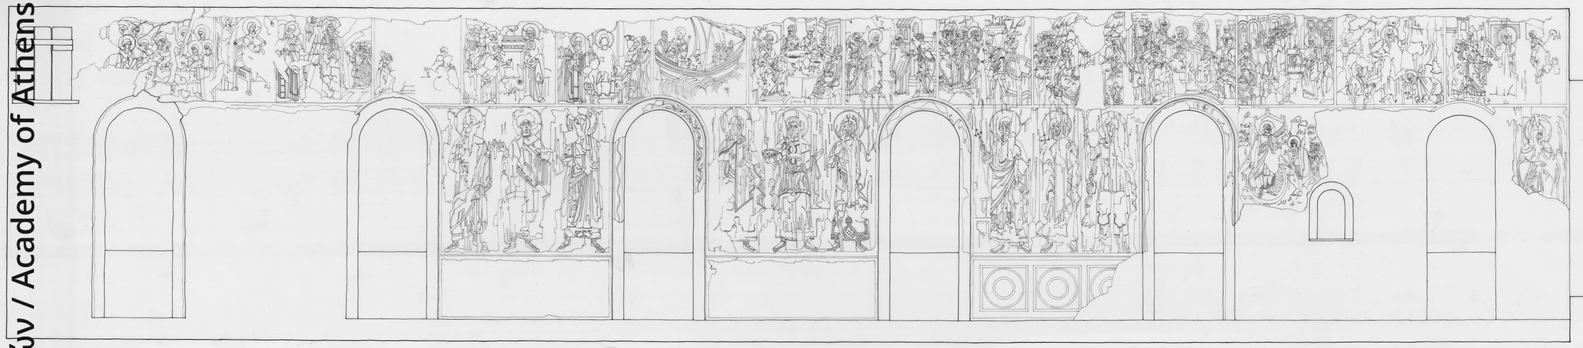

ΔΥΤΙΚΟΙ ΤΟΙΧΟΙ

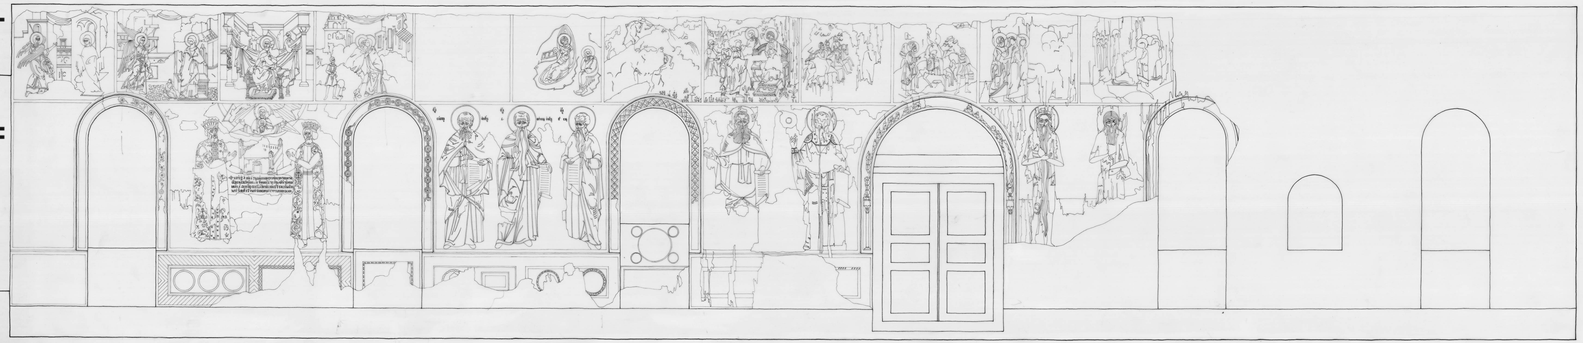

ΑΝΑΤΟΛΙΚΟΙ ΤΟΙΧΟΙ

82,3%

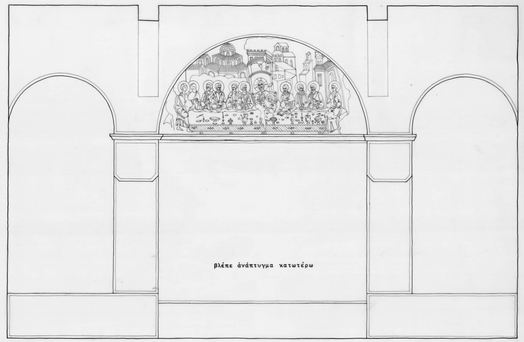

ΒΟΡΕΙΟΙ ΤΟΙΧΟΙ

ΑΝΑΠΤΥΓΜΑ ΚΟΓΧΗΣ ΒΟΡΕΙΟΥ ΤΟΙΧΟΥ

ΑΚΑΔΗΜΙΑ ΑΘΗΝΩΝ

ΒΑΣΙΛΗΣ ΧΕΛΜΗΣ

ΚΕΘΗΤ_Α.Δ._Π.Η._98_02

001

Π. Μ. ΜΥΛΩΝΑΣ & ΣΥΝΕΡΓΑΤΕΣ
ΑΡΧΙΤΕΚΤΟΝΕΣ ΠΛΑΣΤΟΜΟΙ ΜΗΧΑΝΙΚΟΙ

ΤΟΙΧΟΓΡΑΦΙΑΙ

ΤΡΑΠΕΖΑ ΜΦΙΑΘΩΘΟΥ F

ΑΡΙΘΜΟΣ

ΗΜΕΡΟΜΗΝΙΑ Μάρτιος 1972

001