Ακαδημία Αθηνών / Academy of Athens

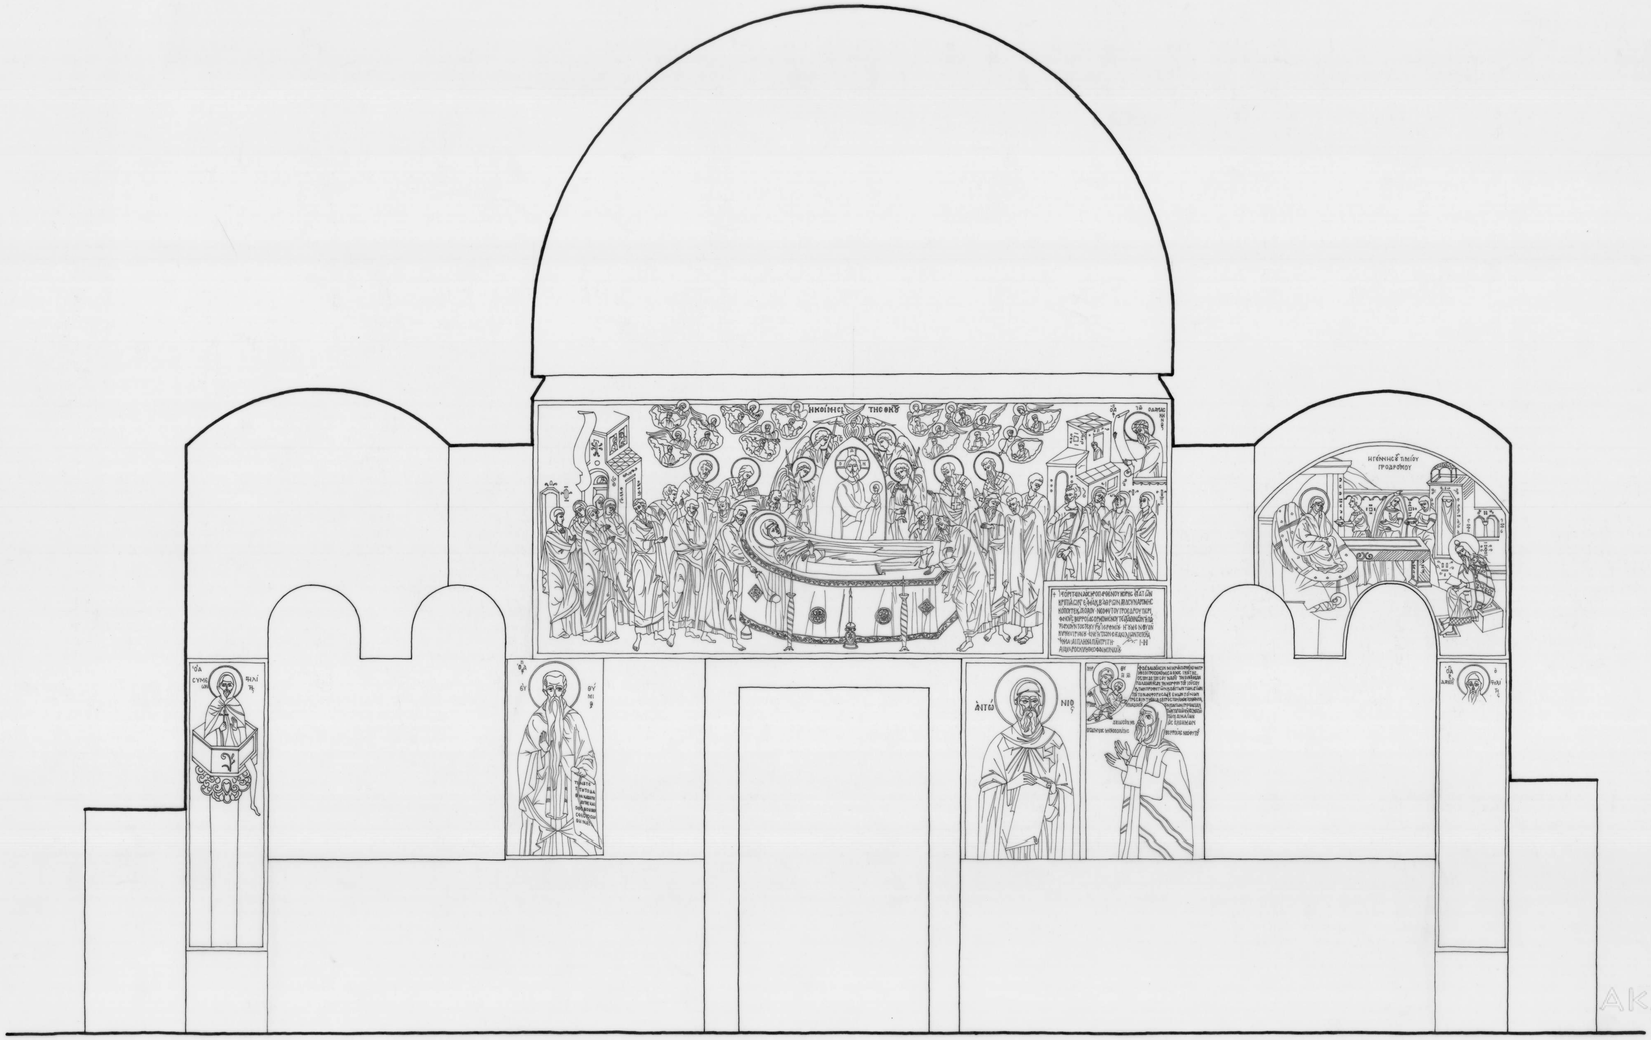

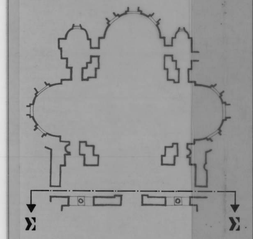

Π. Μ. ΜΥΛΩΝΑΣ & ΣΥΝΕΡΓΑΤΕΣ
ΑΡΧΙΤΕΚΤΟΝΕΣ ΠΟΛΕΟΔΟΜΟΙ ΜΗΧΑΝΙΚΟΙ
ΟΔΟΣ ΨΥΛΛΑ 6 - ΑΘΗΝΑΙ - Τ.Τ. 110

ΤΟΙΧΟΓΡΑΦΙΕΣ

ΚΑΘΟΛΙΚΟΝ Μ.ΜΕΓ.ΛΑΥΡΑΣ

ML

ΚΛΙΜΑΣ: 1:20
ΝΙΚΟΣ ΝΙΚΟΛΑΟΥ
ΗΜΕΡΟΜΗΝΙΑ: ΣΕΠΤ. 1974

ΚΑΘΟΛΙΚΟ ΜΕΓ. ΛΑΥΡΑΣ

ΤΟΜΗ Σ-Σ

κλ. 1:20
Νικος Νικολαου
ΣΕΠΤ. 1974

Α.Κ. 2009

ΑΚΑΔΗΜΙΑ ΑΘΗΝΩΝ

ΚΕΒΜΤ_Α.Ο._Π.Η._01_20