Ακαδημία Αθηνών / Academy of Athens

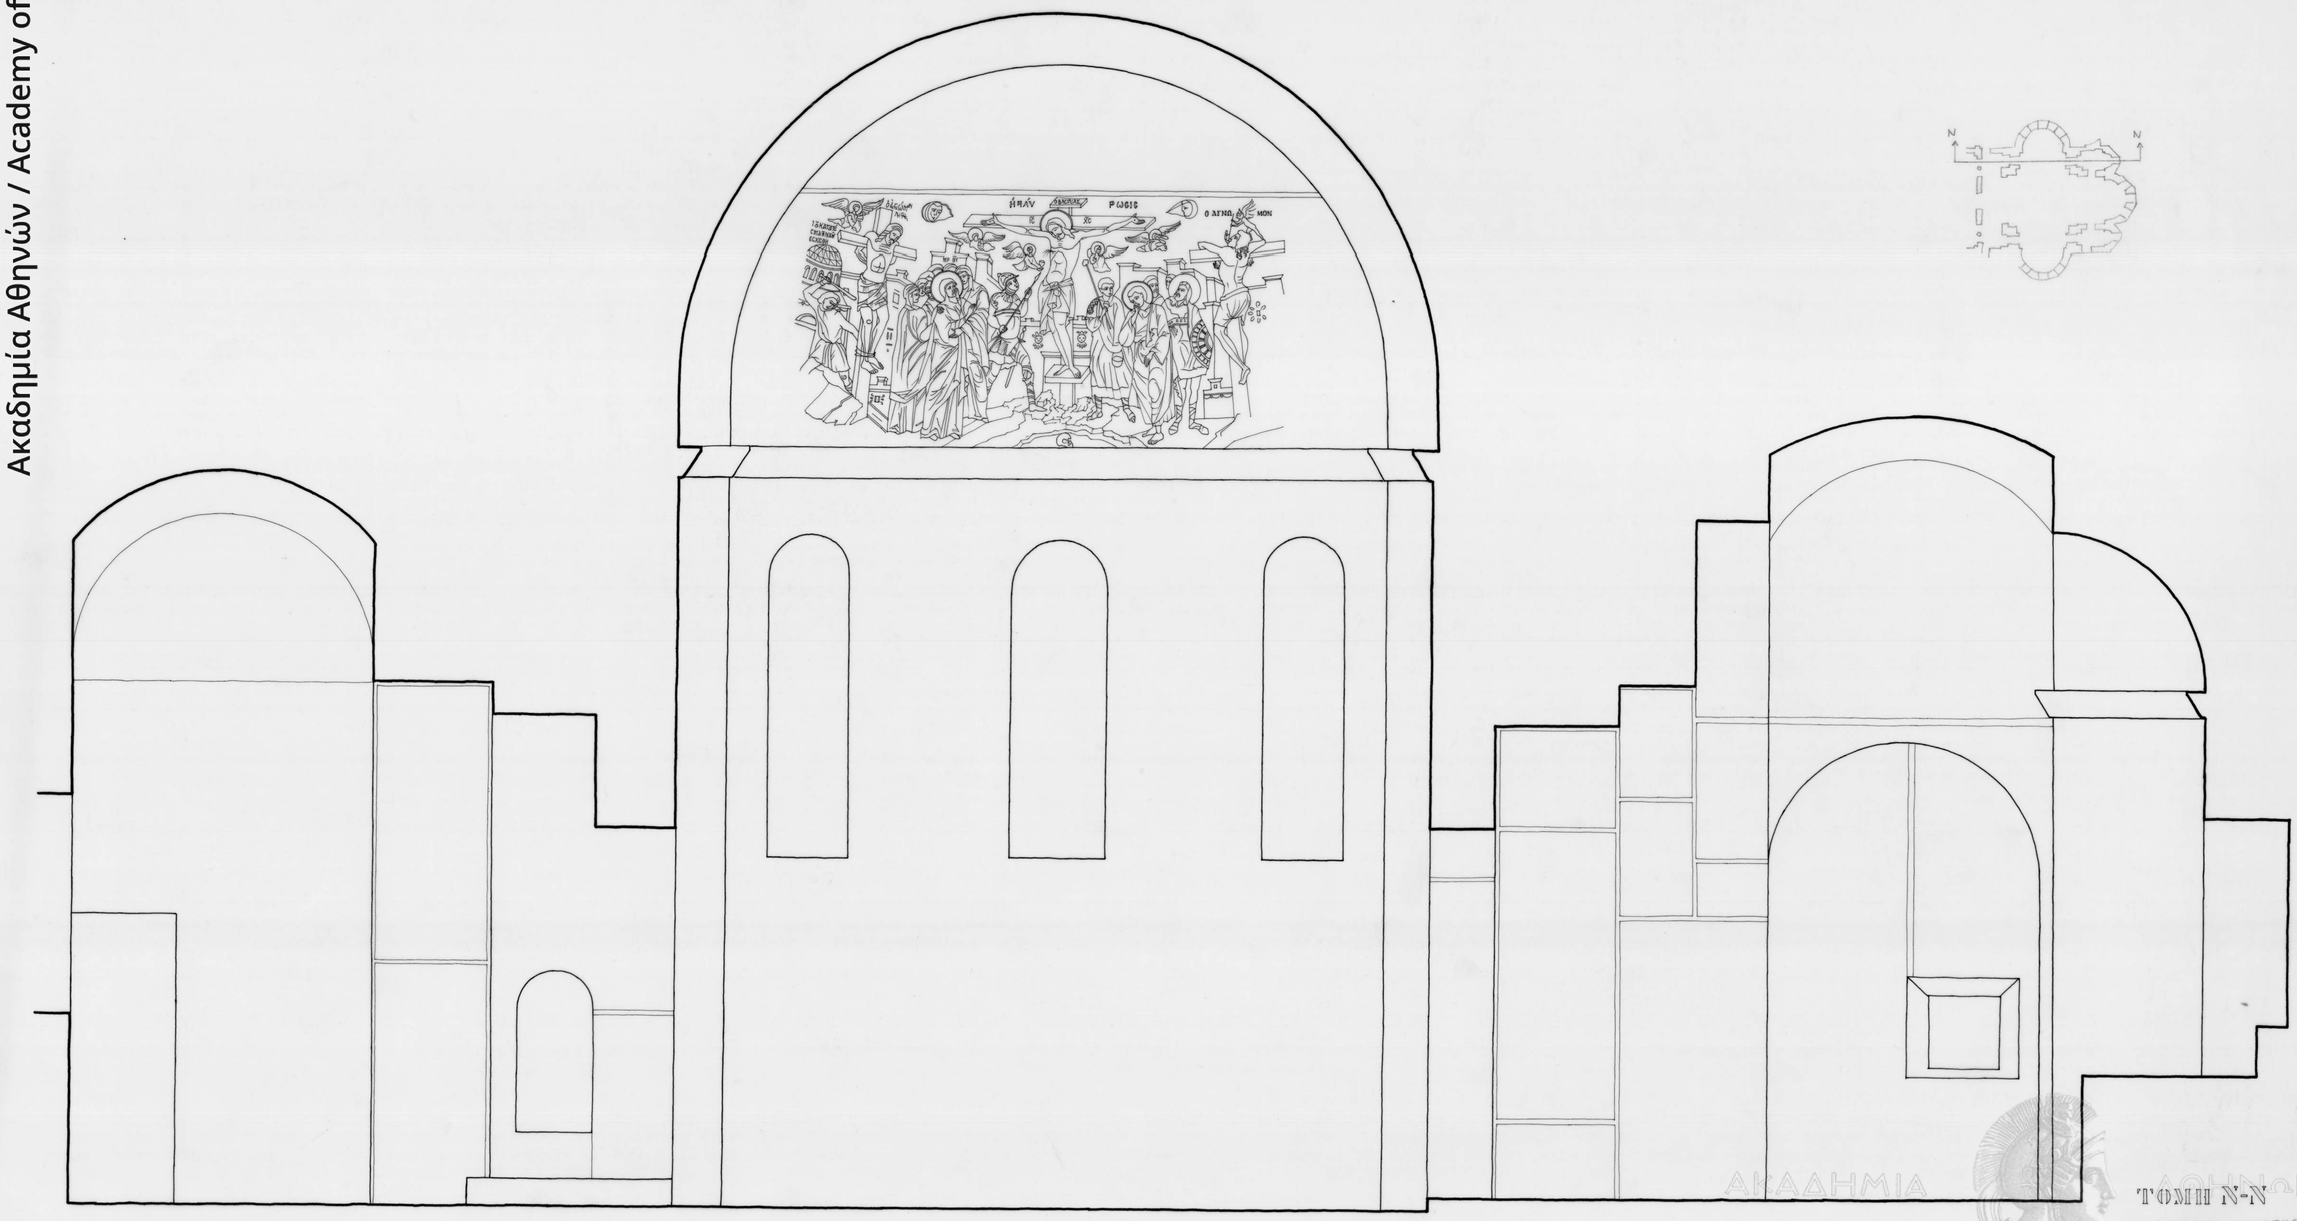

ΤΟΜΗ Ν-Ν

ΚΑΘΟΛΙΚΟ ΜΕΓΙΣΤΗΣ ΛΑΥΡΑΣ
κλ. 1:20
ΝΙΚΟΣ ΝΙΚΟΛΑΟΥ
ΣΕΠΤ. 1974

ΑΚΑΔΗΜΙΑ ΑΘΗΝΩΝ

ΚΕΒΜΤ_Α.Ο._Π.Μ._01_21