Ακαδημία Αθηνών / Academy of Athens

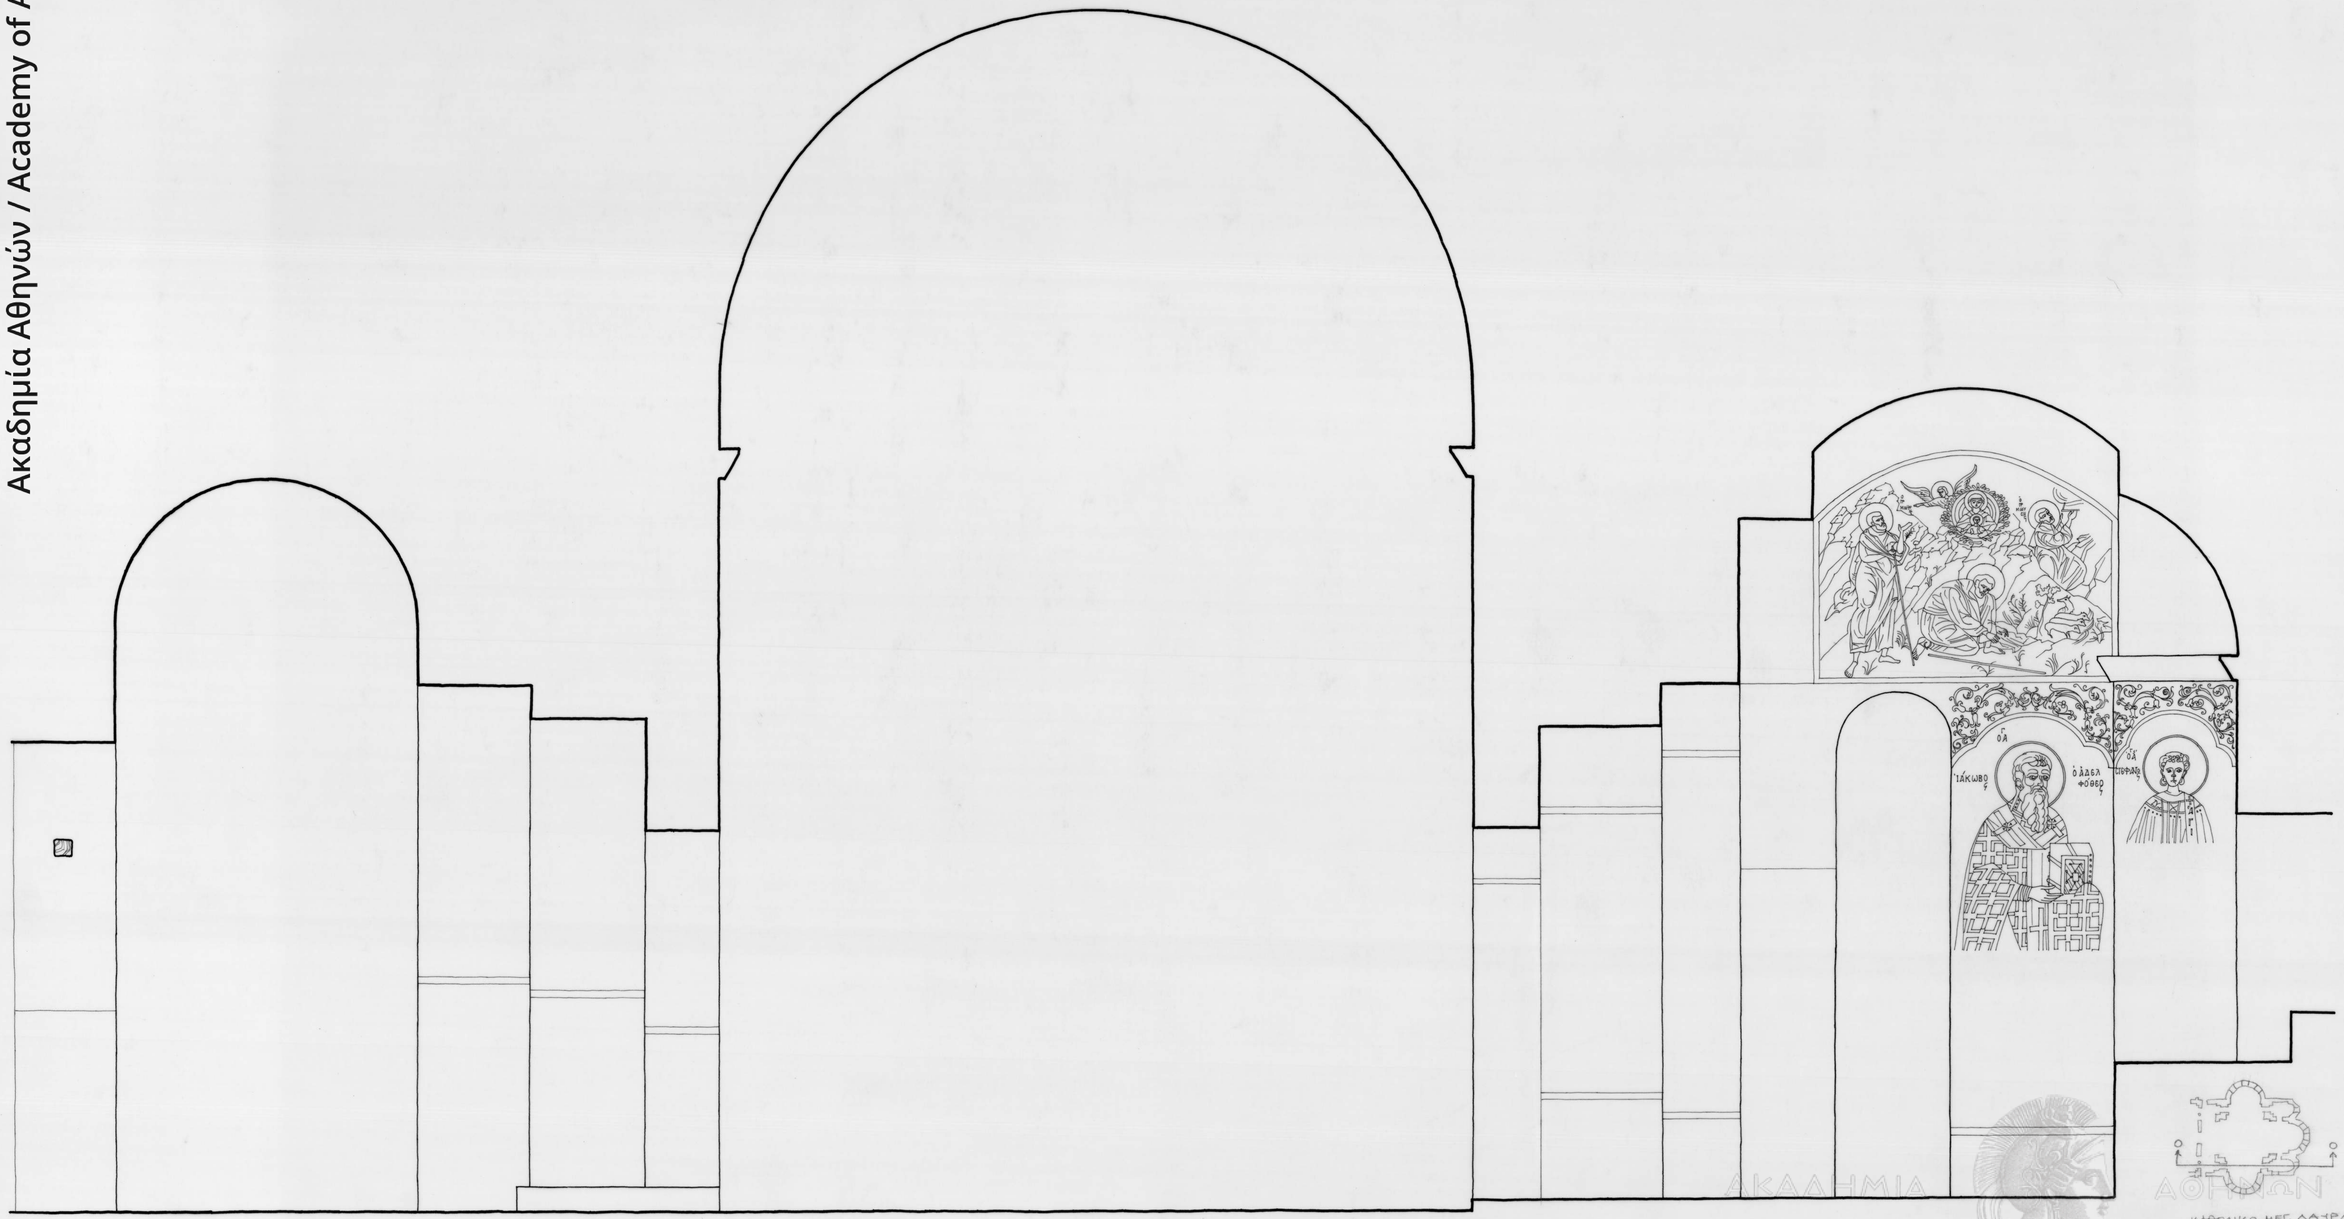

ΙΔΙΟΛΙΚΟ ΝΕΓ. ΛΑΥΡΑΣ
ΤΟΙΧΗ 0-0
ΚΛ. 1:20
ΝΙΚΟΣ ΝΙΚΟΛΑΟΥ - ΖΕΠΤ. 1974
Α.Κ. 2009

ΚΕΒΜΤ_Α.Ο._Π.Κ._01-22