Ακαδημία Αθηνών / Academy of Athens

~~ΒΟΡΙΝΗ ΠΛΕΥΡΑ ΤΟΥ ΚΑΘΟΛΙΚΟΥ ΤΗΣ ΛΑΥΡΑΣ ΜΕΤΑ ΤΟΥ ΔΙΑΚΟΝΙΚΟΥ ΚΑΙ ΤΗΣ ΒΟΡΙΝΗΣ ΚΟΓΧΗΣ~~

~~ΤΟΜΗ (Ν-Ν) ΚΛ 1:20~~

ΕΠΕΛΑΝΘΗΣΑΝ ΤΟΝ ΣΕΠΤΕΜΒΡΙΟ ΤΟΥ 1974. ΝΑΝ:

ΜΙΧ. ΟΙΚΟΝΟΜΙΔΗΣ – 1972

ΚΕΒΜΤ – Α.Ο. – Π.Μ. – 01-35

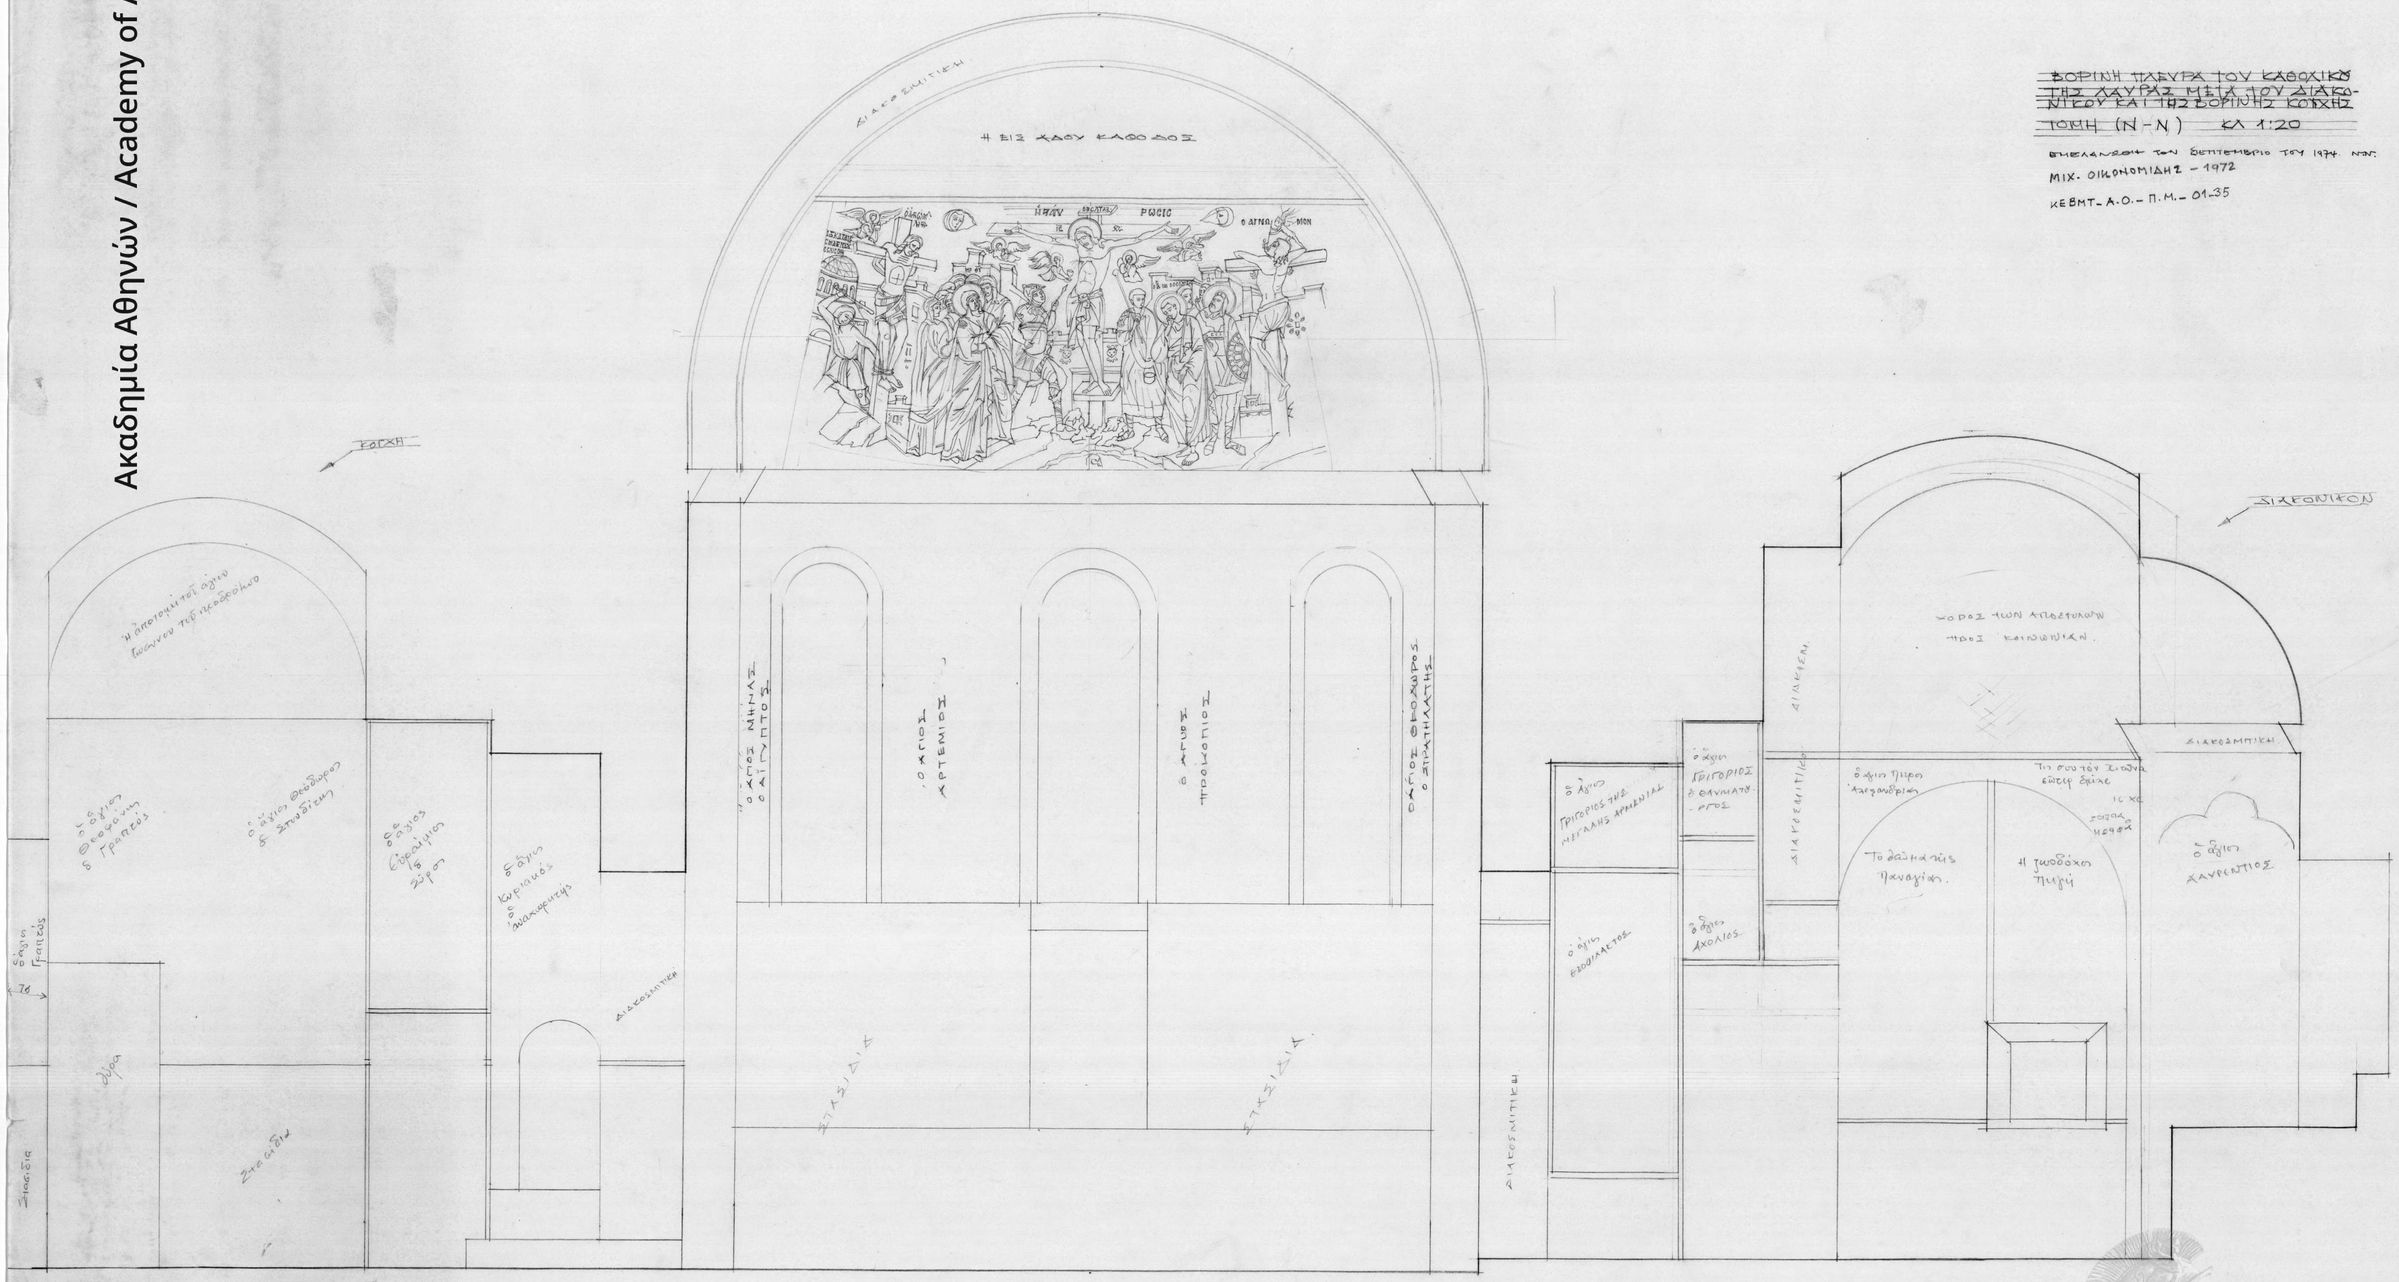

ΑΚΑΔΗΜΙΑ ΑΘΗΝΩΝ