Ακαδημία Αθηνών / Academy of Athens

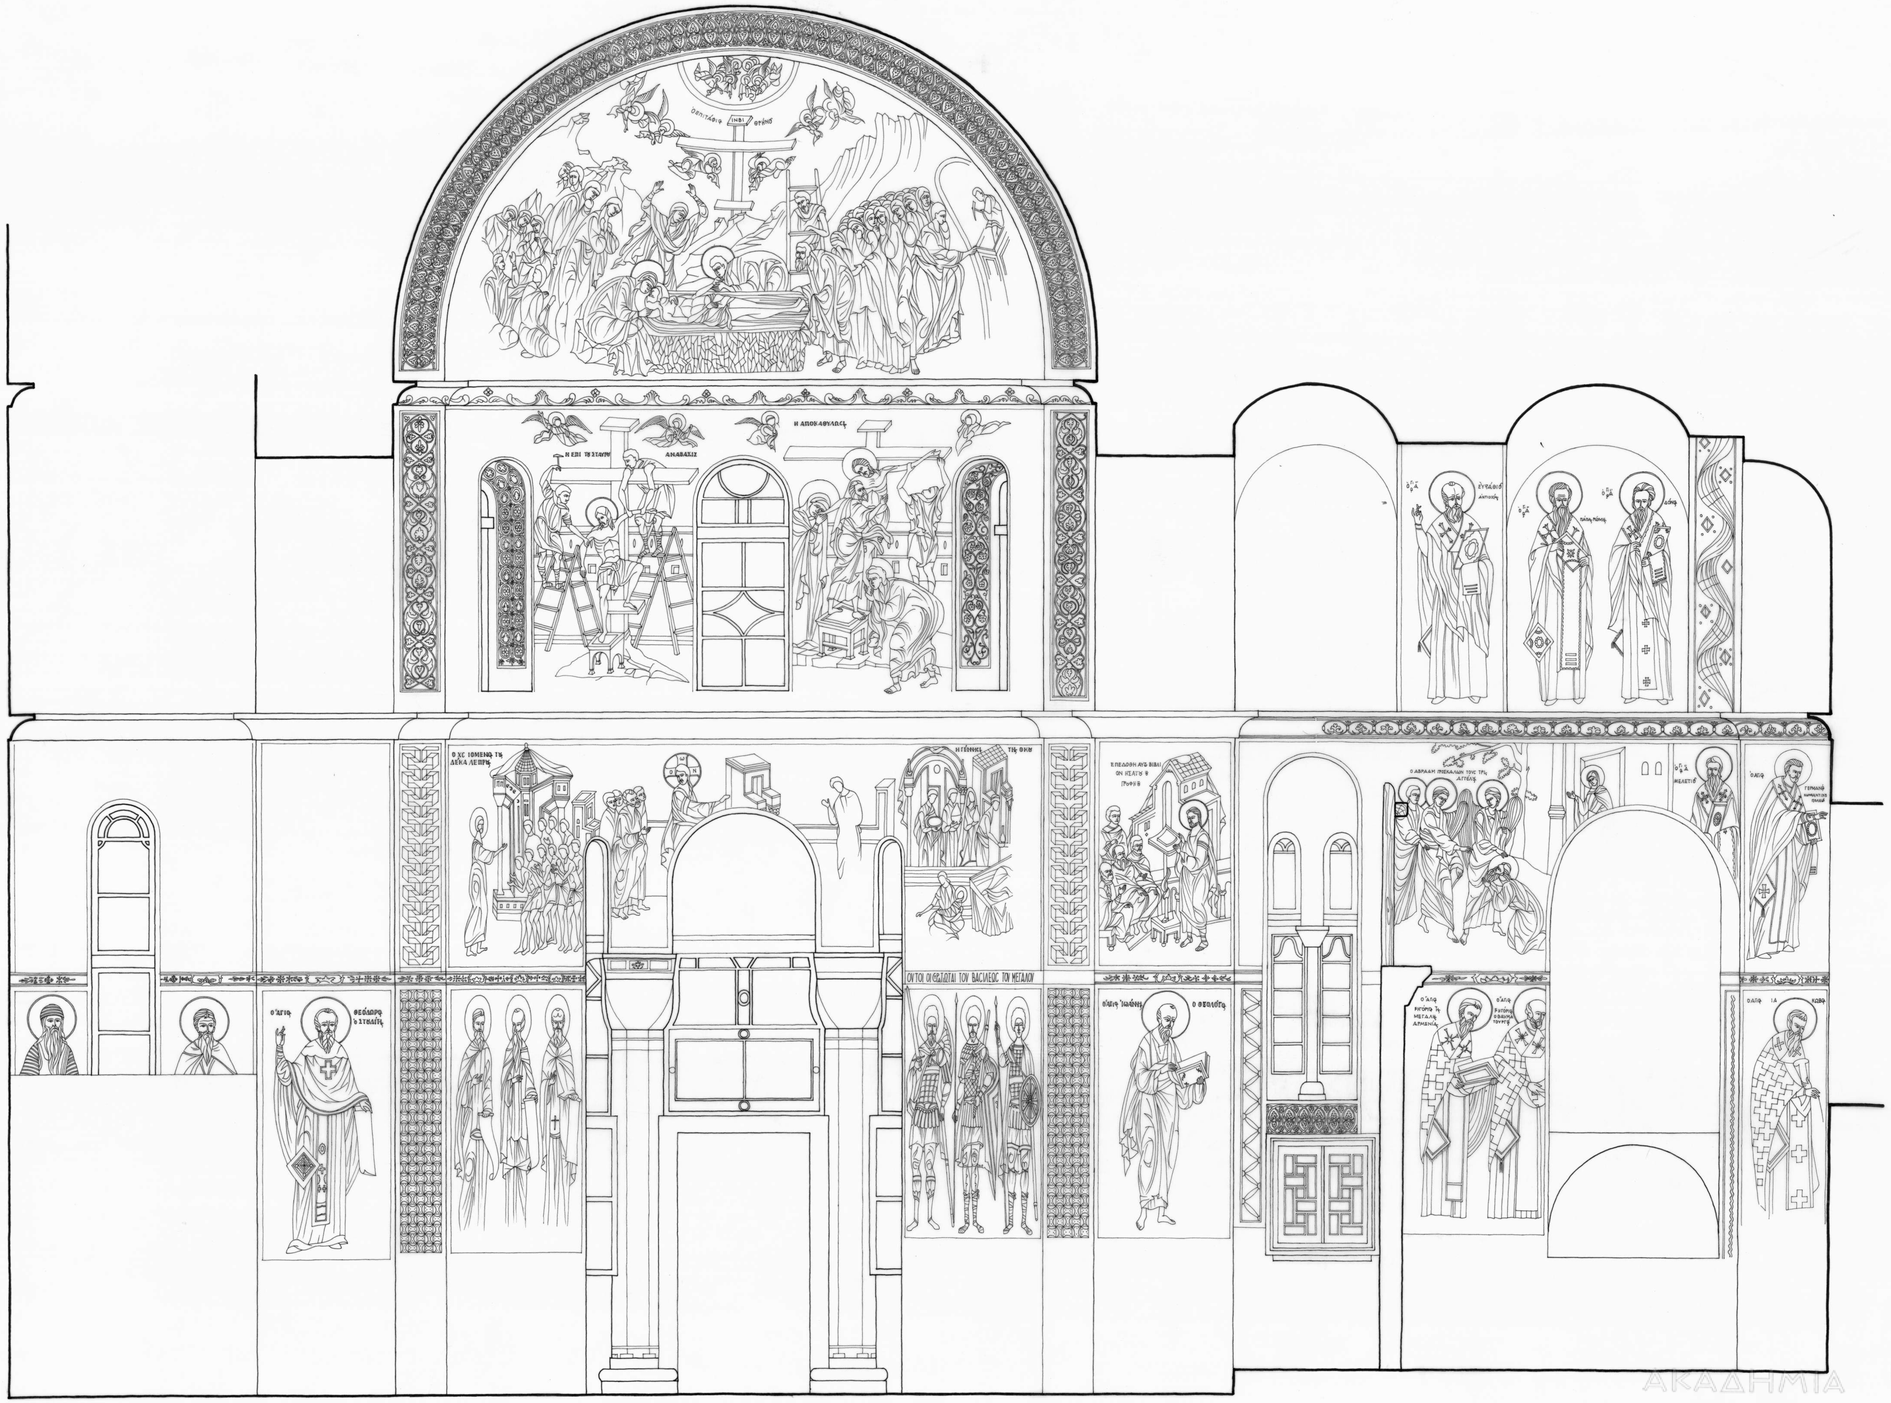

ΤΟΜΗ Α-Α

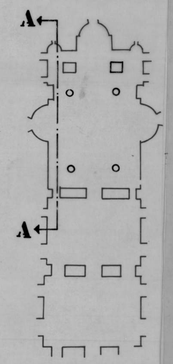

001

Π. Μ. ΜΥΛΩΝΑΣ & ΣΥΝΕΡΓΑΤΕΣ
ΑΡΧΙΤΕΚΤΟΝΕΣ
ΠΟΛΕΟΔΟΜΟΙ
ΜΗΧΑΝΙΚΟΙ
ΟΔΟΣ ΨΥΛΛΑ 8 - ΑΘΗΝΑΙ - Τ. Τ. 118

ΣΧΕΔΙΑΣΗ: Νικος Π. Νικολαου

ΤΟΙΧΟΓΡΑΦΙΑΙ

ΚΑΘΟΛΙΚΟΝ Μ. ΧΕΛΑΝΔΑΡΙΟΥ

CH

ΚΛΙΜΑΞ: 1:20

ΗΜΕΡΟΜΗΝΙΑ: Μάρτιος 1972

001

ΚΕΒΗΤ_ Α.Ο._Π.Μ._ 04-18