Ακαδημία Αθηνών / Academy of Athens

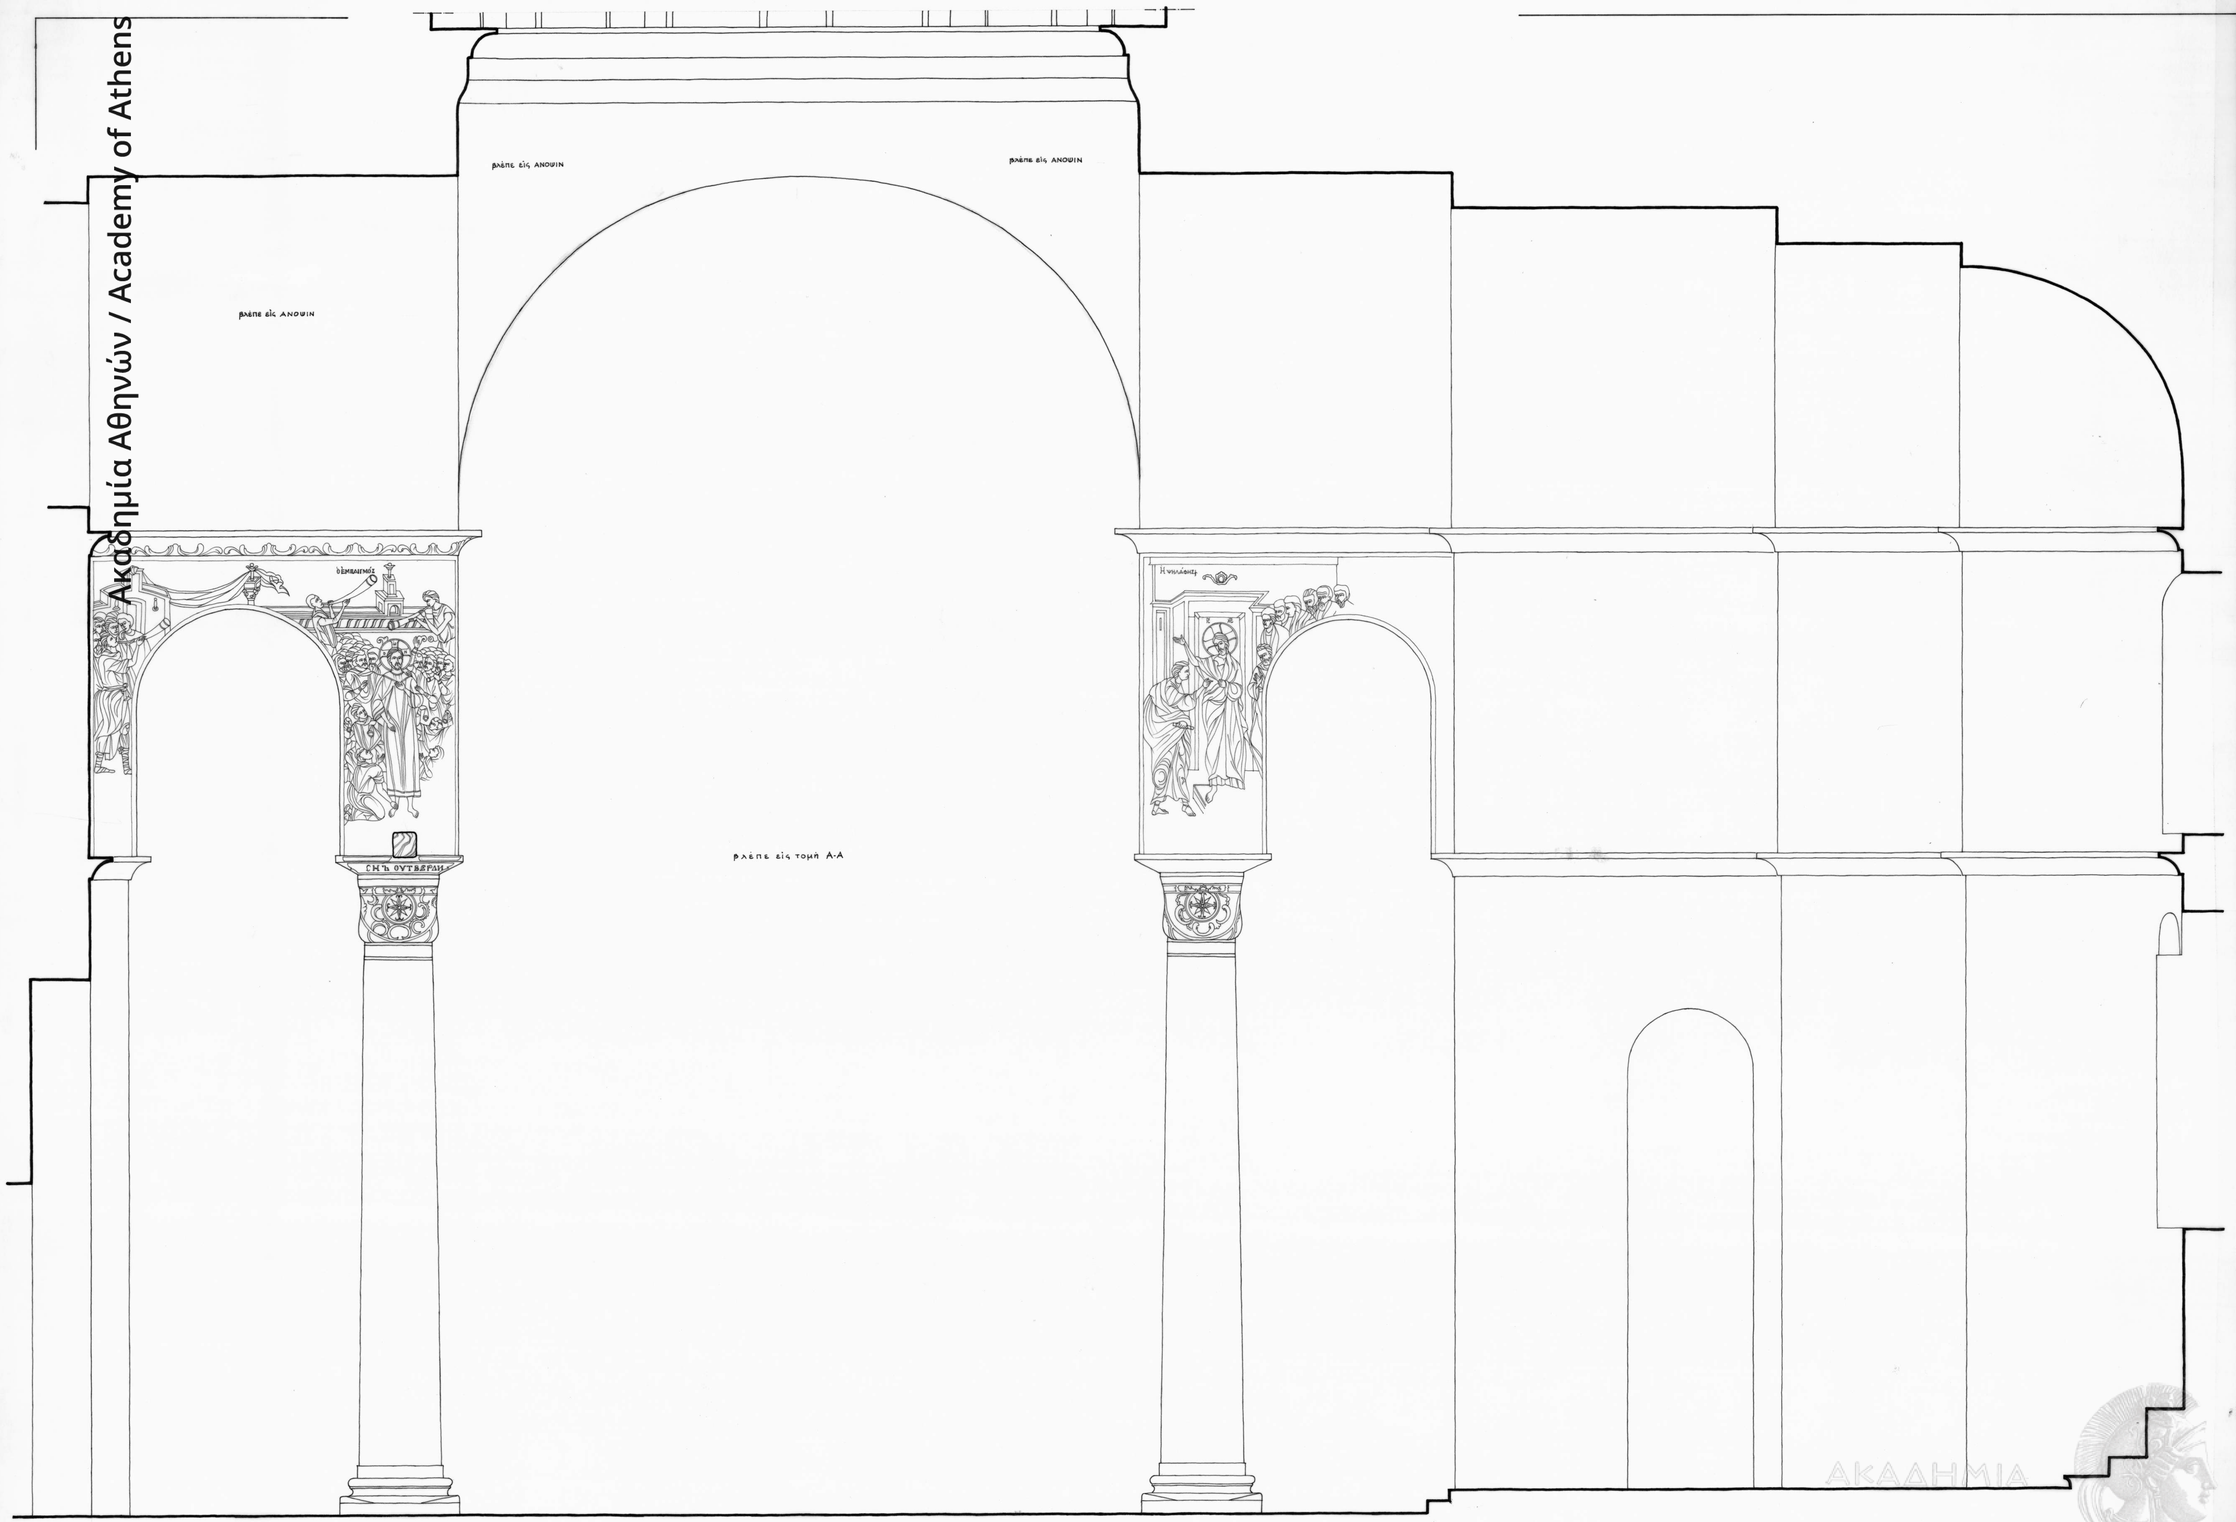

Τ Ο Μ Η Γ - Γ

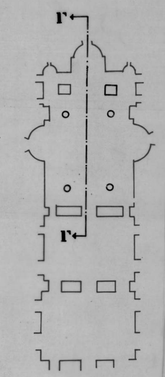

Π. Μ. ΜΥΛΩΝΑΣ & ΣΥΝΕΡΓΑΤΕΣ
ΑΡΧΙΤΕΚΤΟΝΕΣ ΠΟΛΕΟΔΟΜΟΙ ΜΗΧΑΝΙΚΟΙ
ΟΔΟΣ ΨΥΛΛΑ 8 - ΑΘΗΝΑΙ - Τ.Τ. 118

ΣΧΕΔΙΑΣΗ: Νικος Π. Νικολαου

ΤΟΙΧΟΓΡΑΦΙΑΙ

ΚΑΘΟΛΙΚΟΝ Μ. ΧΕΛΑΝΔΑΡΙΟΥ ΣΗ

ΚΛΙΜΑΞ: 1:20

ΗΜΕΡΟΜΗΝΙΑ: Μάρτιος 1972

ΚΕΒΗΤ_Α.Ο._Π.Η._04-19