Ακαδημία Αθηνών / Academy of Athens

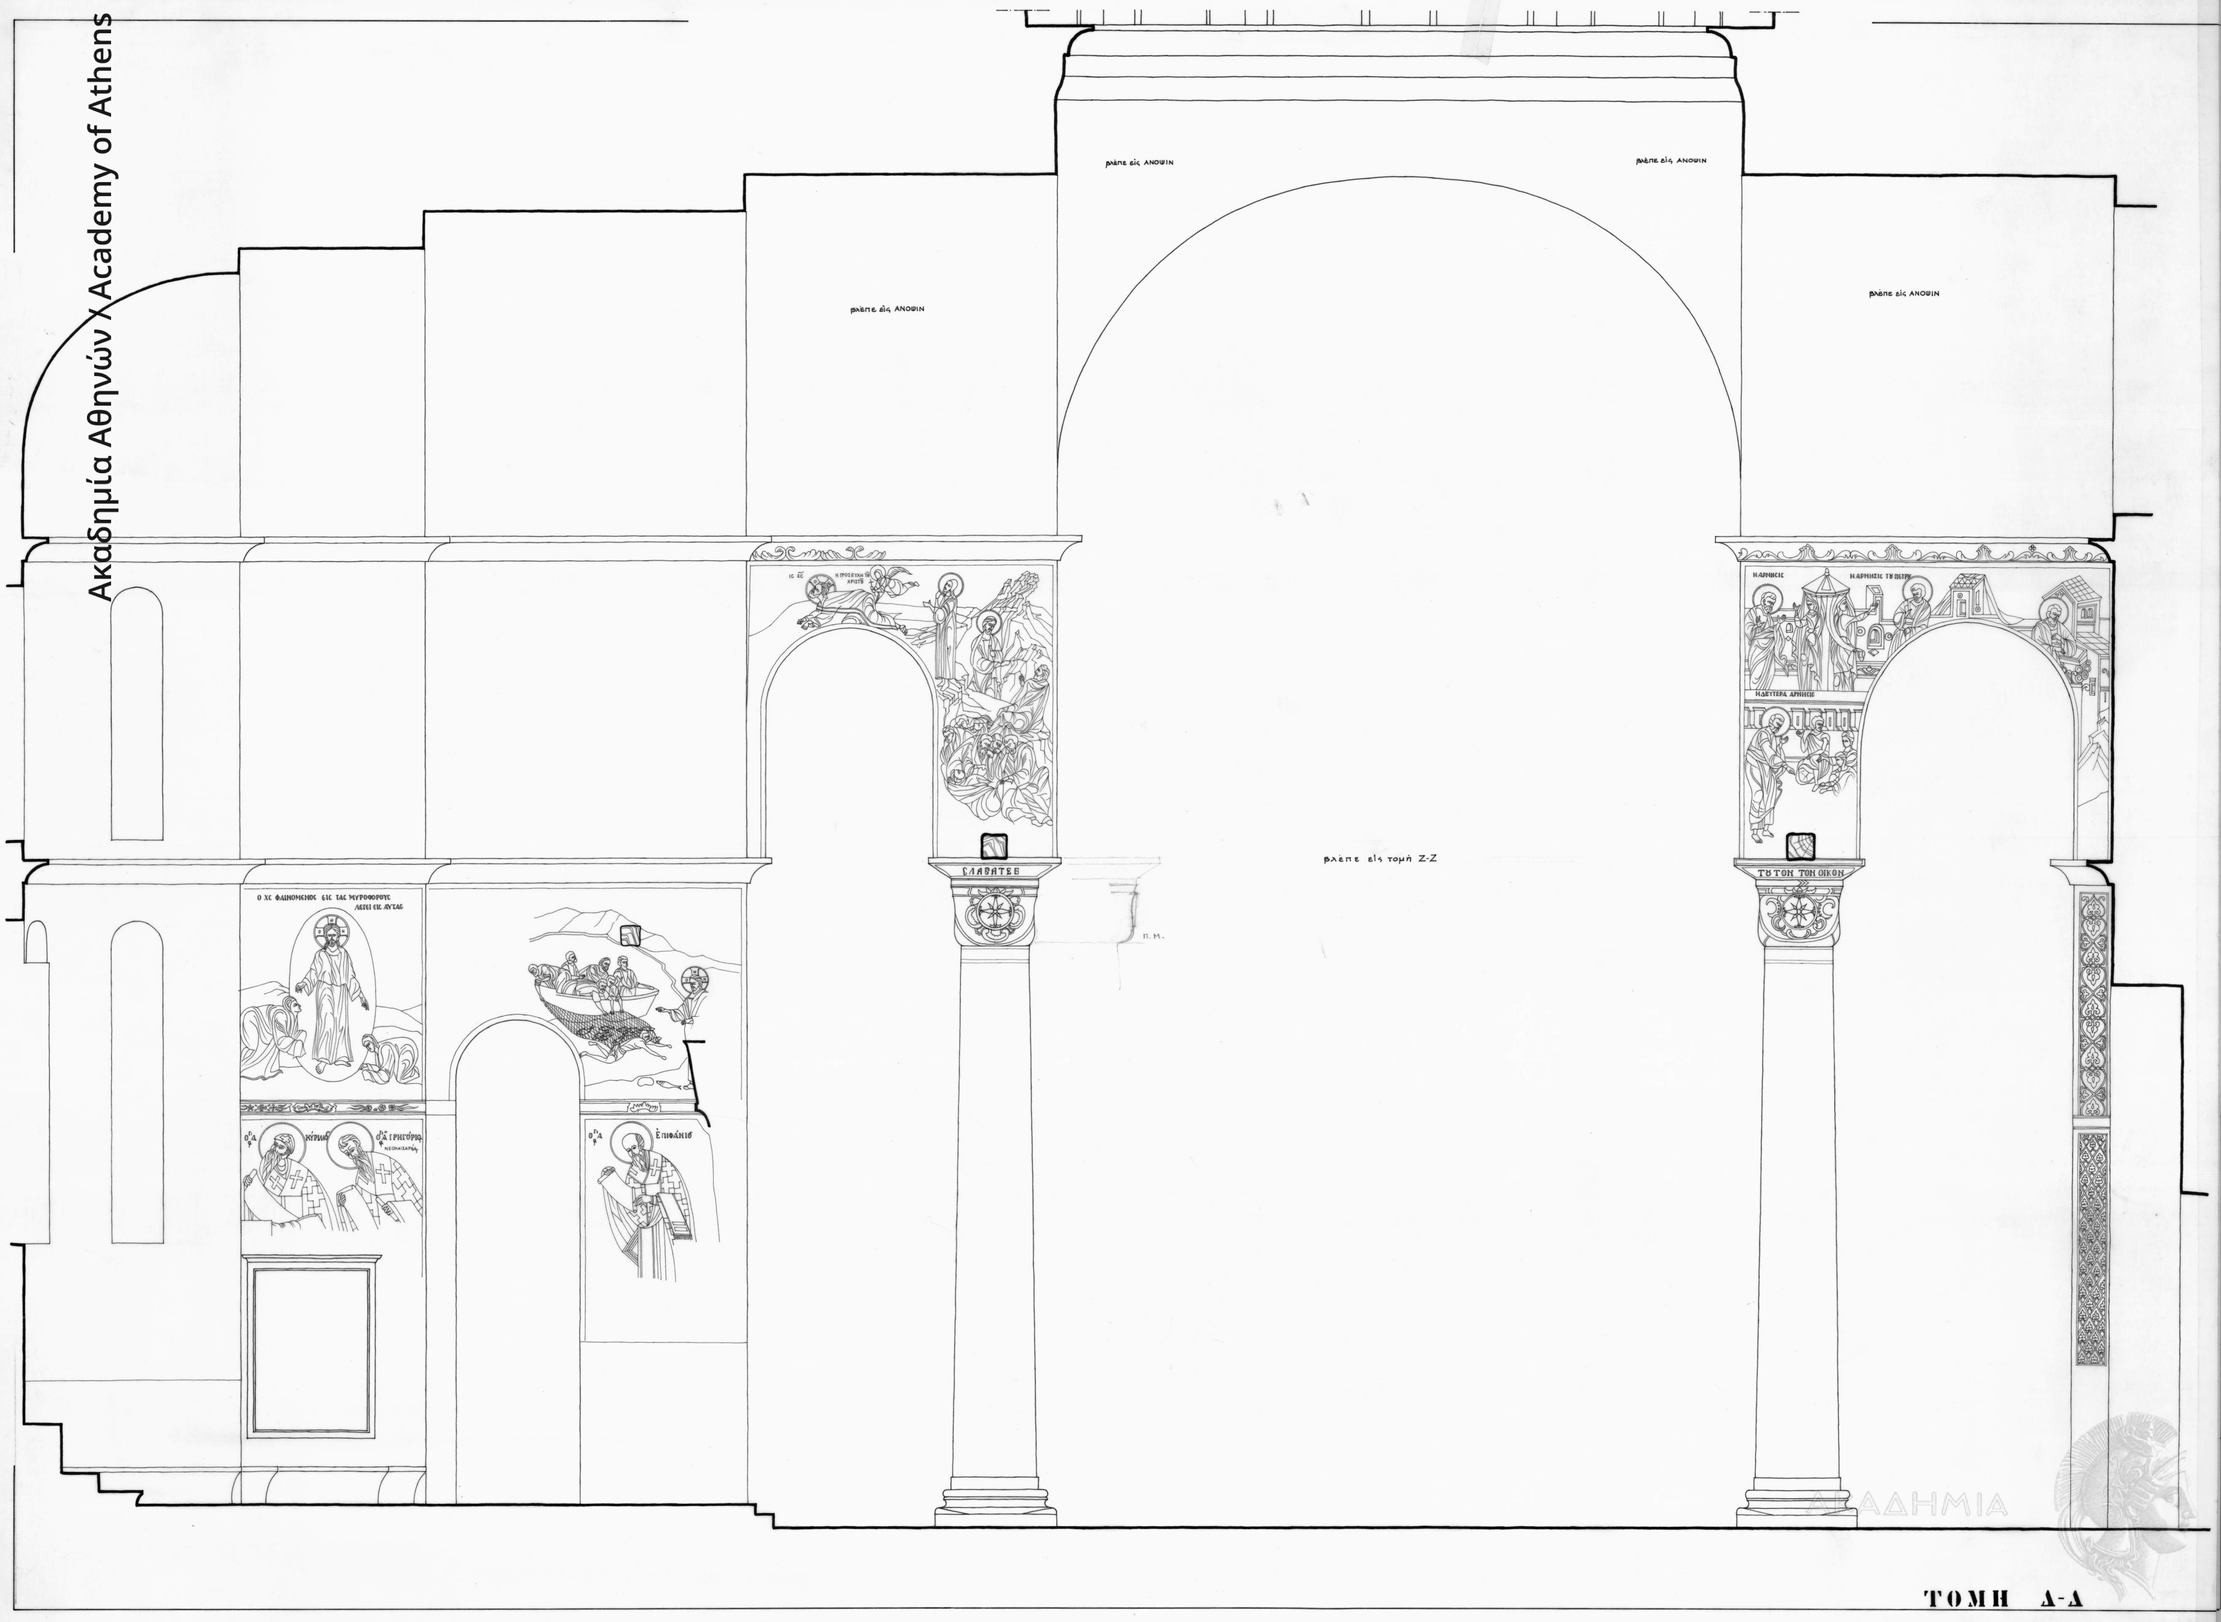

ΤΟΜΗ Δ-Δ

ΚΕΒΜΤ_Α.Ο._Π.Μ._04-20

ΑΚΑΔΗΜΙΑ ΑΘΗΝΩΝ

003

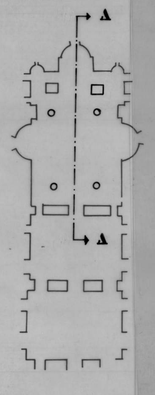

Π. Μ. ΜΥΛΩΝΑΣ & ΣΥΝΕΡΓΑΤΕΣ
ΑΡΧΙΤΕΚΤΟΝΕΣ ΠΟΛΕΟΔΟΜΟΙ ΜΗΧΑΝΙΚΟΙ
ΟΔΟΣ ΨΥΛΛΑ 8 - ΑΘΗΝΑΙ - Τ.Τ. 118

ΣΧΕΔΙΑΣΗ: Νικολ. Π. Νικολάου

ΤΟΙΧΟΓΡΑΦΙΑΙ

ΚΑΘΟΛΙΚΟΝ Μ. ΧΕΛΑΝΔΑΡΙΟΥ CH

ΚΛΙΜΑΞ: 1:20

ΗΜΕΡΟΜΗΝΙΑ: Μάρτιος 1972

003