Ακαδημία Αθηνών / Academy of Athens

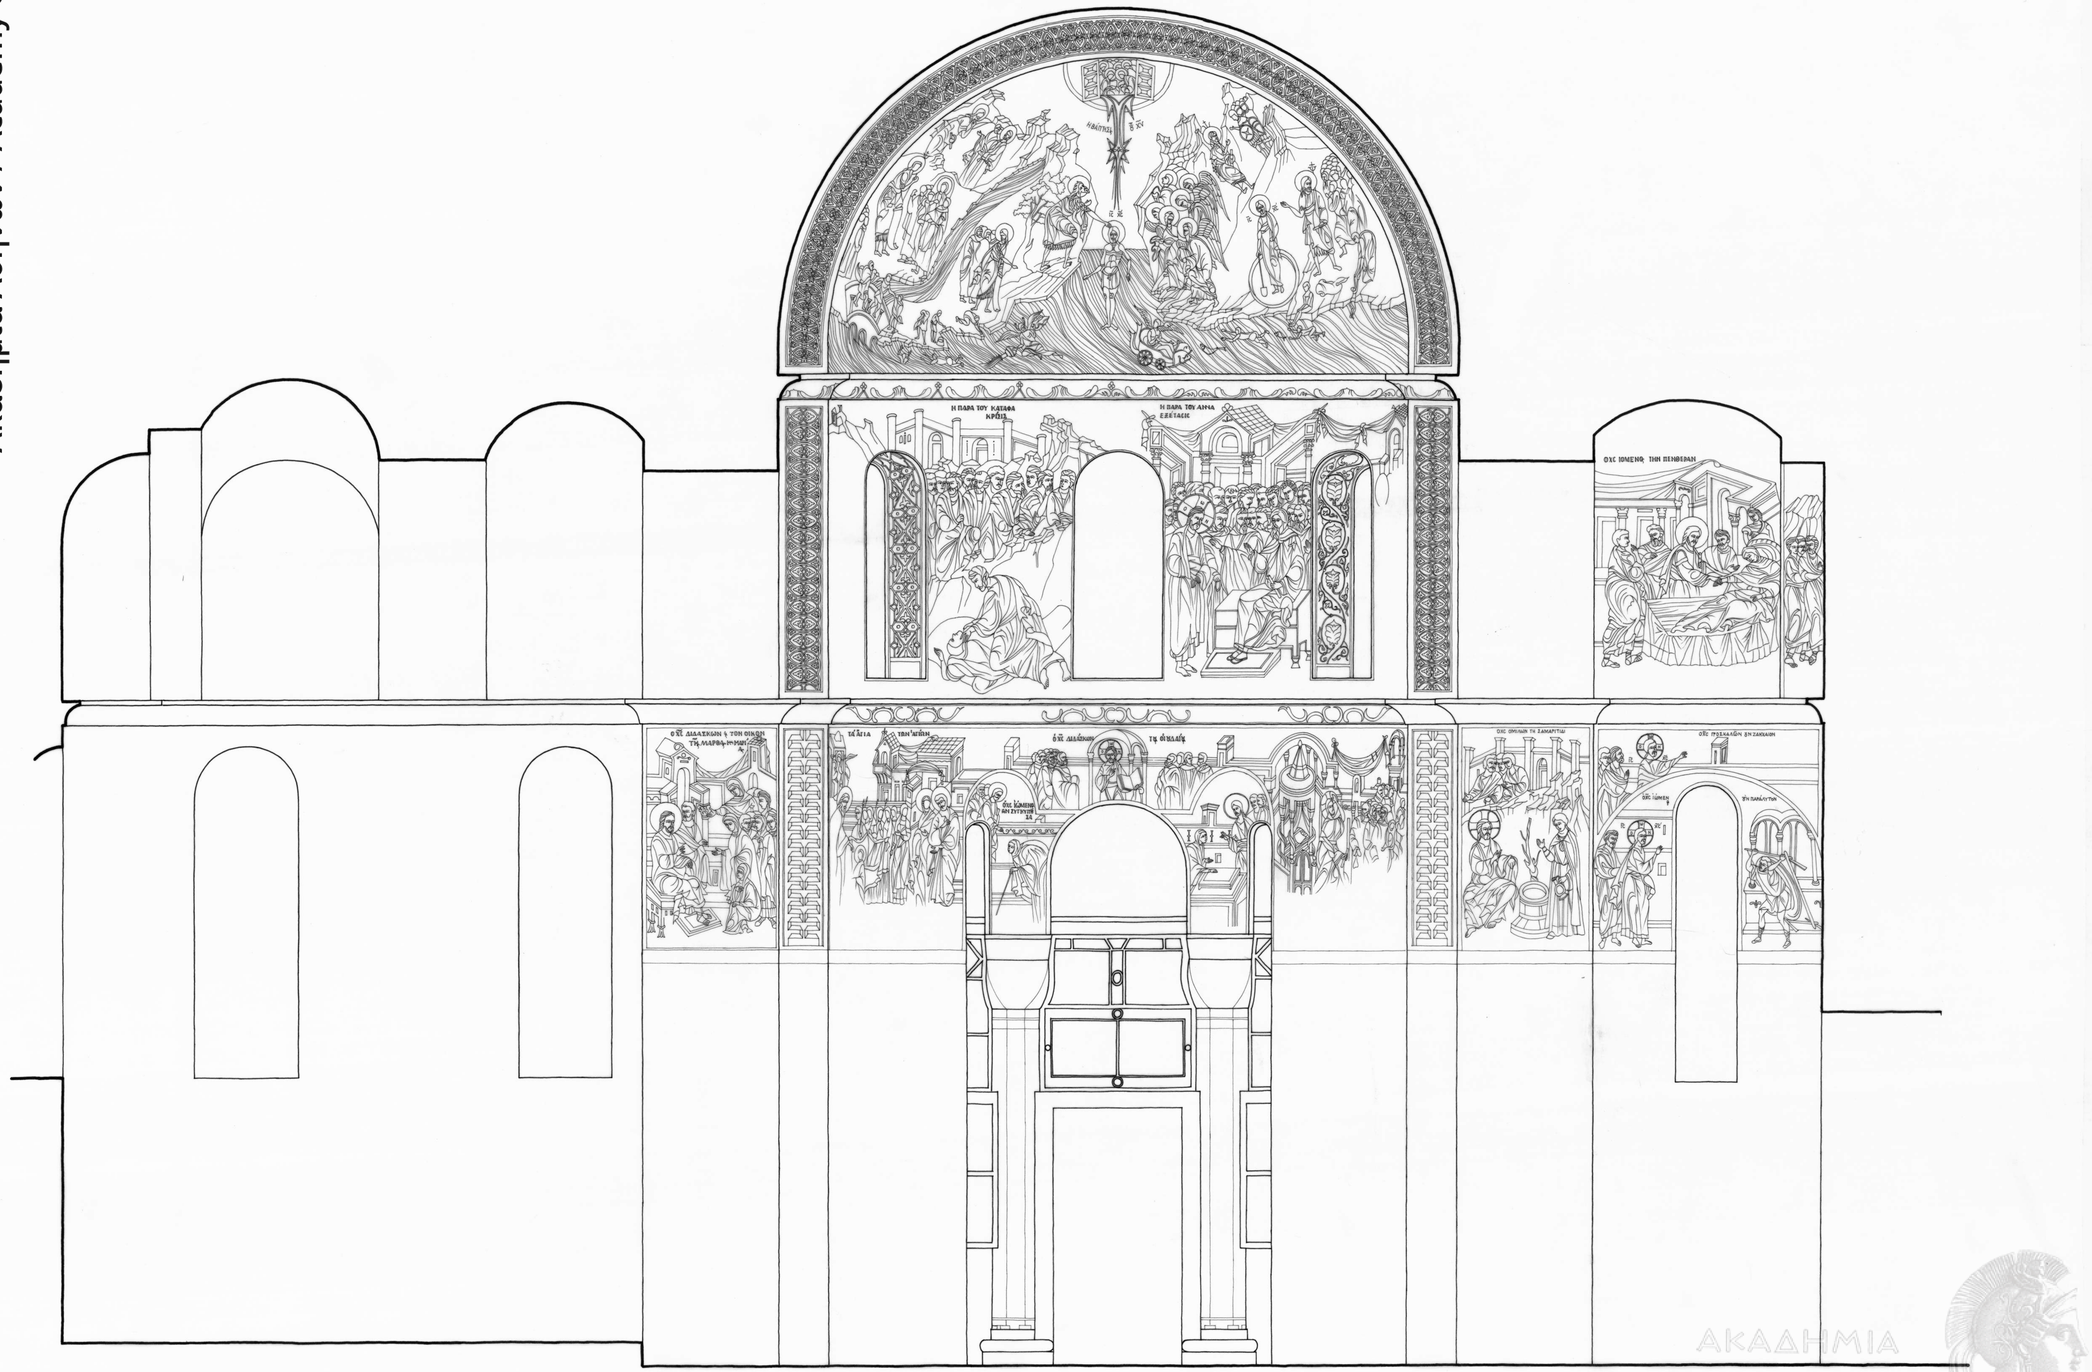

ΤΟΜΗ Z-Z

ΑΚΑΔΗΜΙΑ ΑΘΗΝΩΝ

ΚΕΒΝΤ- Α.Ο._ Π.Ν._ 04- 21

004

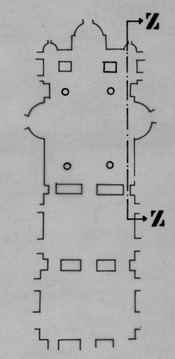

Π. Μ. ΜΥΛΩΝΑΣ & ΣΥΝΕΡΓΑΤΕΣ
ΑΡΧΙΤΕΚΤΟΝΕΣ ΠΟΛΕΟΔΟΜΟΙ ΜΗΧΑΝΙΚΟΙ.
ΟΔΟΣ ΨΥΛΛΑ 8 - ΑΘΗΝΑΙ - Τ.Τ. 118

ΣΧΕΔΙΑΣΗ: Νικος Π. Νικολαου

ΤΟΙΧΟΓΡΑΦΙΑΙ

ΚΑΘΟΛΙΚΟΝ Μ.ΧΕΛΑΝΔΑΡΙΟΥ CH

ΚΛΙΜΑΞ: 1:20

ΗΜΕΡΟΜΗΝΙΑ: Μάρτιος 1972

004