Ακαδημία Αθηνών / Academy of Athens

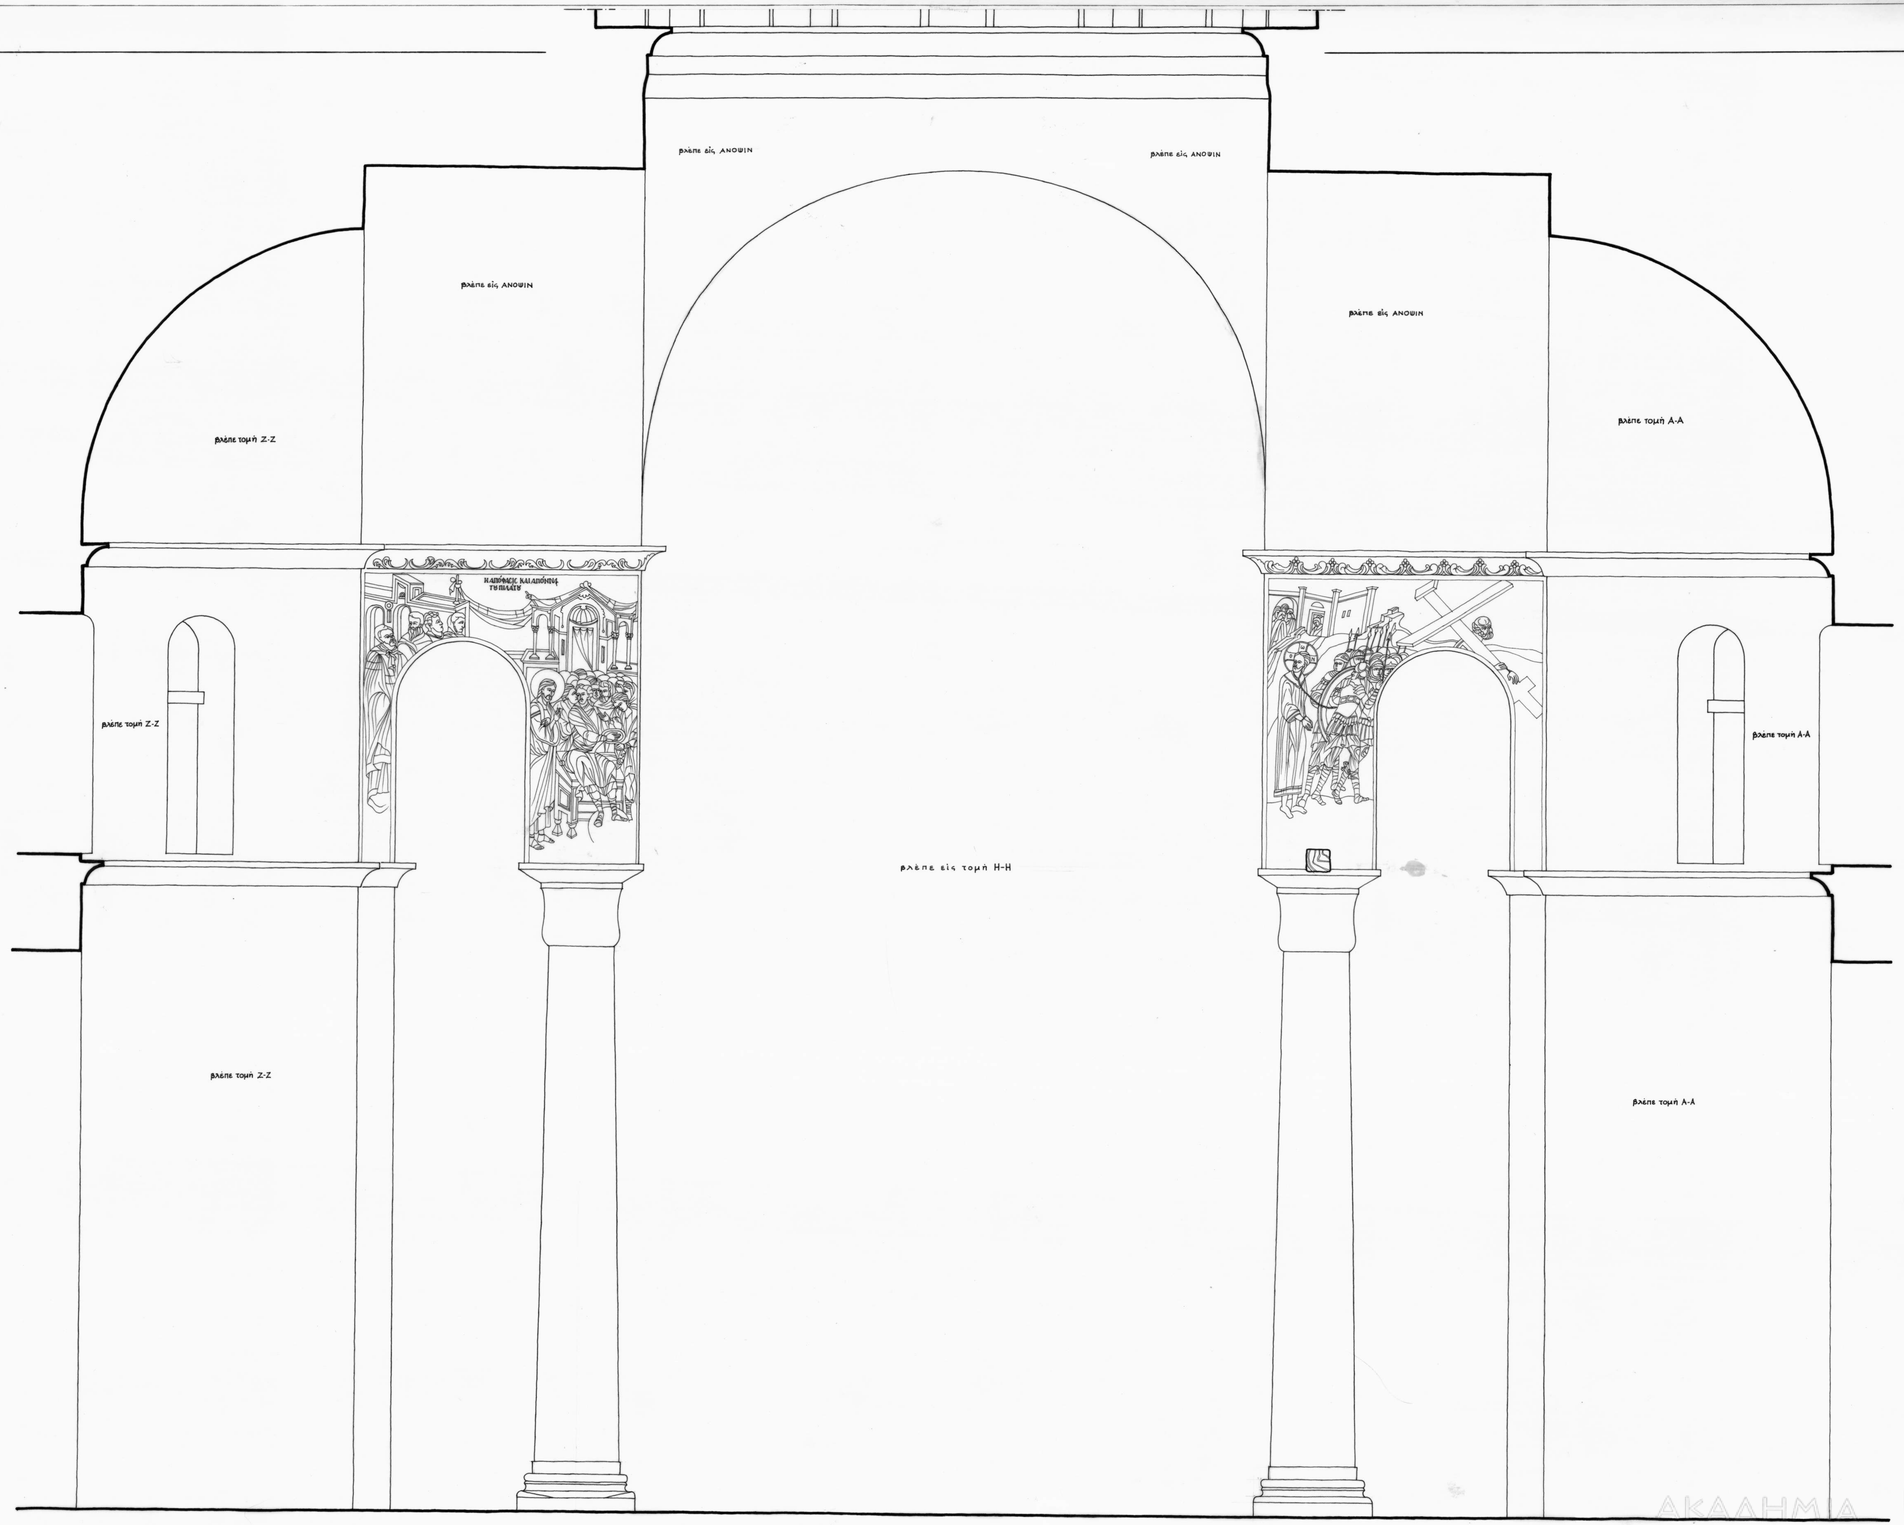

ΤΟΜΗ Ι-Ι

ΚΕΒΜΤ_Α.Ο._Π.Η._04_22

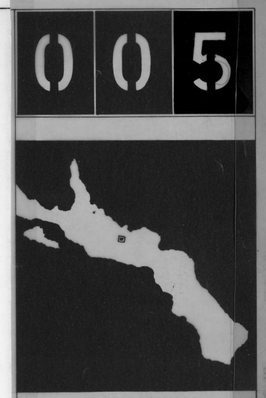

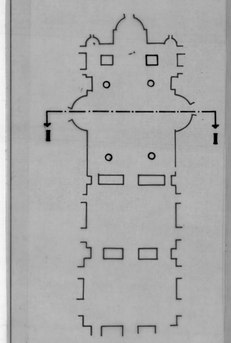

Π. Μ. ΜΥΛΩΝΑΣ & ΣΥΝΕΡΓΑΤΕΣ
ΑΡΧΙΤΕΚΤΟΝΕΣ
ΠΟΛΕΟΔΟΜΟΙ
ΜΗΧΑΝΙΚΟΙ
ΟΔΟΣ ΨΥΛΛΑ 8 - ΑΘΗΝΑΙ - Τ.Τ. 118

ΣΧΕΔΙΑΣΗ: ΝΙΚΟΣ Π. ΝΙΚΟΛΑΟΥ

ΤΟΙΧΟΓΡΑΦΙΑΙ

ΚΑΘΟΛΙΚΟΝ Μ.ΧΕΛΑΝΔΑΡΙΟΥ CH

ΚΛΙΜΑΣ: 1:20

ΗΜΕΡΟΜΗΝΙΑ: Μάρτιος 1972

ΑΚΑΔΗΜΙΑ ΑΘΗΝΩΝ

005