Ακαδημία Αθηνών / Academy of Athens

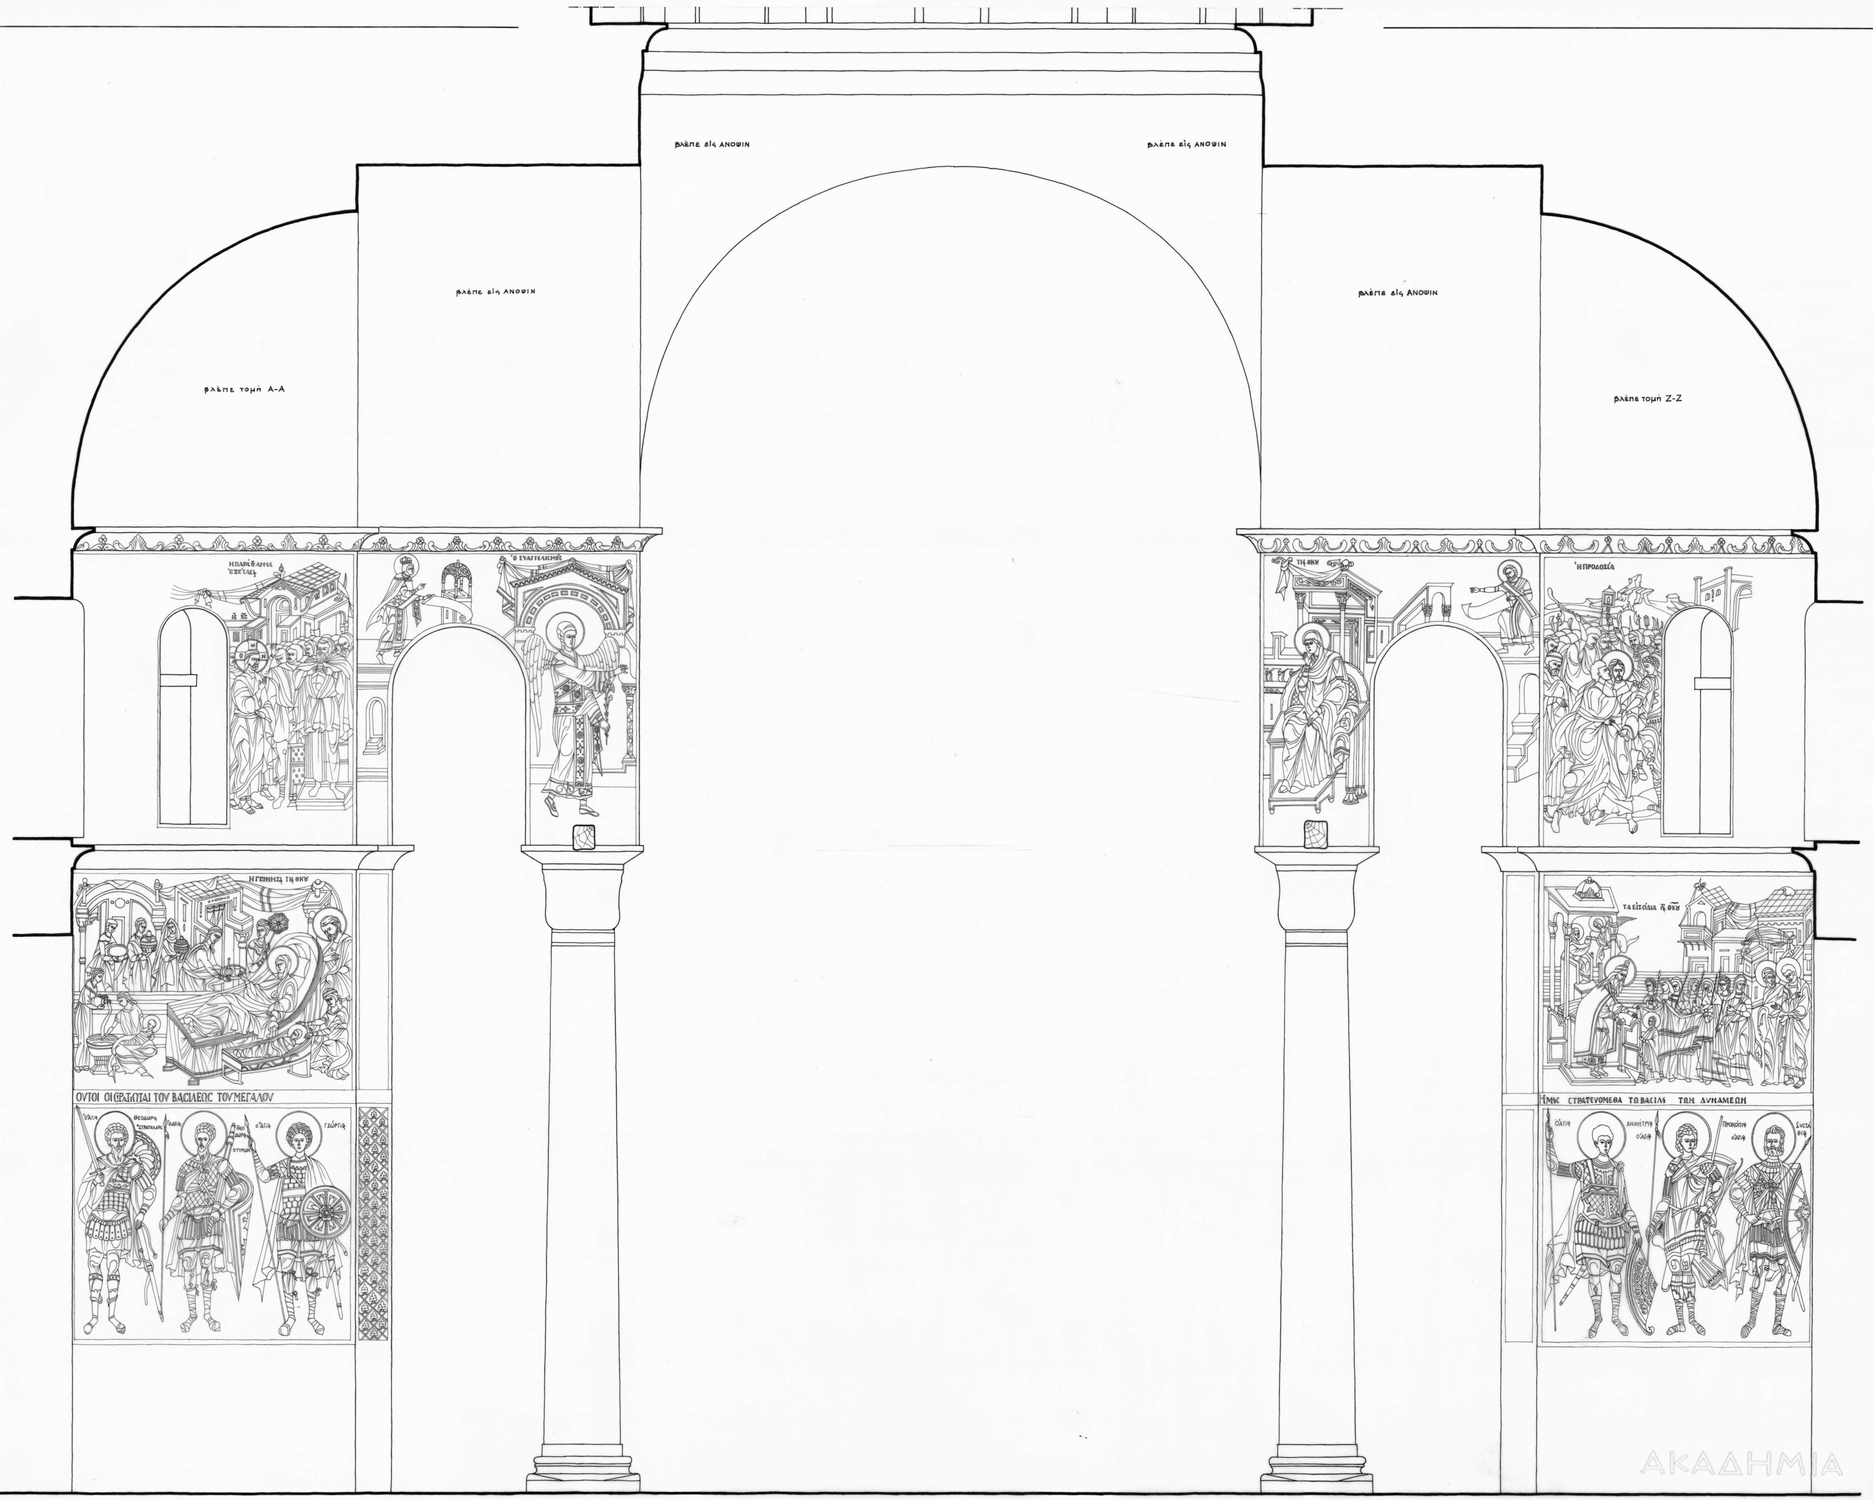

ΤΟΜΗ Κ-Κ

ΑΚΑΔΗΜΙΑ ΑΘΗΝΩΝ

ΚΕΒΜΤ- Α.Ο.- Π.Μ.- 04-23

006

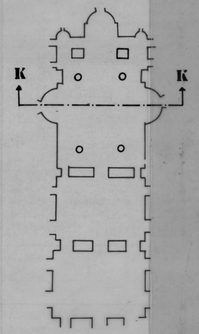

Π. Μ. ΜΥΛΩΝΑΣ & ΣΥΝΕΡΓΑΤΕΣ
ΑΡΧΙΤΕΚΤΟΝΕΣ ΠΟΛΕΟΔΟΜΟΙ ΜΗΧΑΝΙΚΟΙ
ΟΔΟΣ ΨΥΛΛΑ 8 - ΑΘΗΝΑΙ - τ.τ. 118

ΣΧΕΔΙΑΣΕΙΣ: ΝΙΚΟΣ Π. ΝΙΚΟΛΑΟΥ

ΤΟΙΧΟΓΡΑΦΙΑΙ

ΚΑΘΟΛΙΚΟΝ Μ.ΧΕΛΑΝΔΑΡΙΟΥ CH

ΚΛΙΜΑΣ: 1:20

ΗΜΕΡΟΜΗΝΙΑ: Μάρτιος 1972

006