Ακαδημία Αθηνών / Academy of Athens

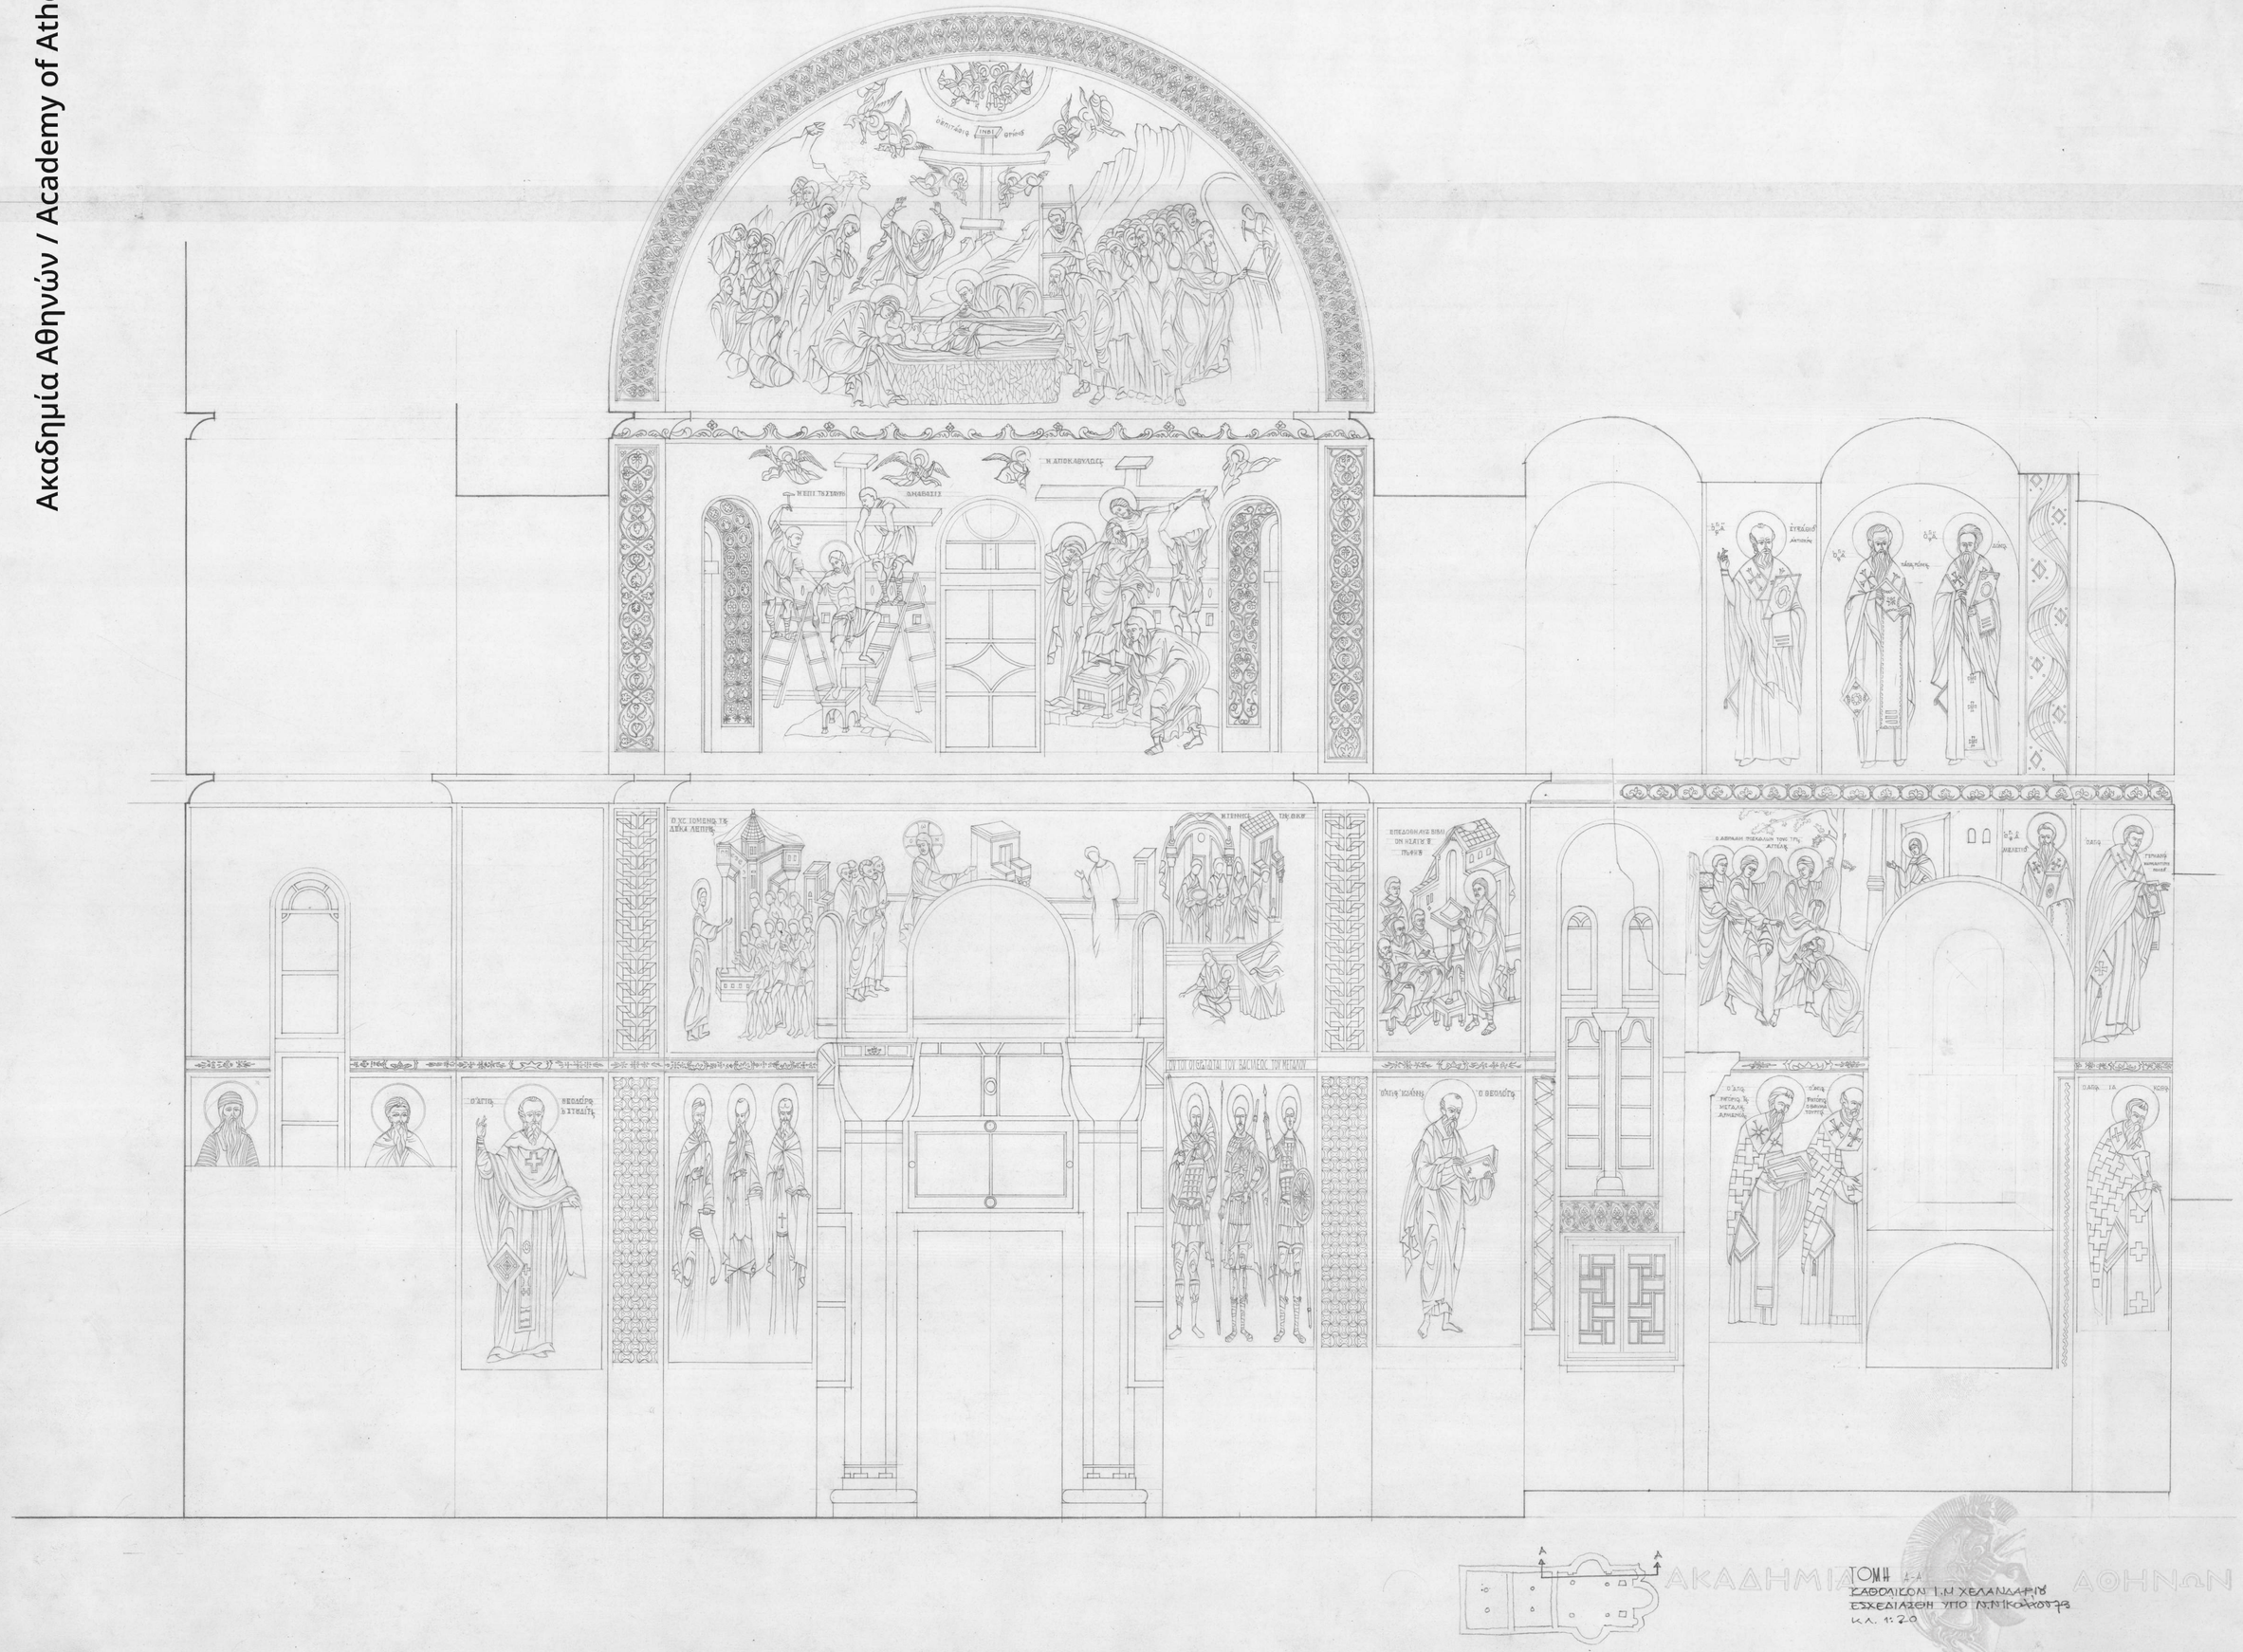

ΤΟΜΗ Α-Α
ΣΑΘΟΛΙΚΟΝ Ι.Ν ΧΕΛΑΝΔΑΡΙΟΥ
ΕΣΧΕΔΙΑΣΘΗ ΥΠΟ Ν.ΝΙΚΟΛΑΟΥ 73
κλ. 1:20

ΑΚΑΔΗΜΙΑ ΑΘΗΝΩΝ

ΚΕΒΗΤ_Α.Ο._Π.Μ._04-29