Ακαδημία Αθηνών / Academy of Athens

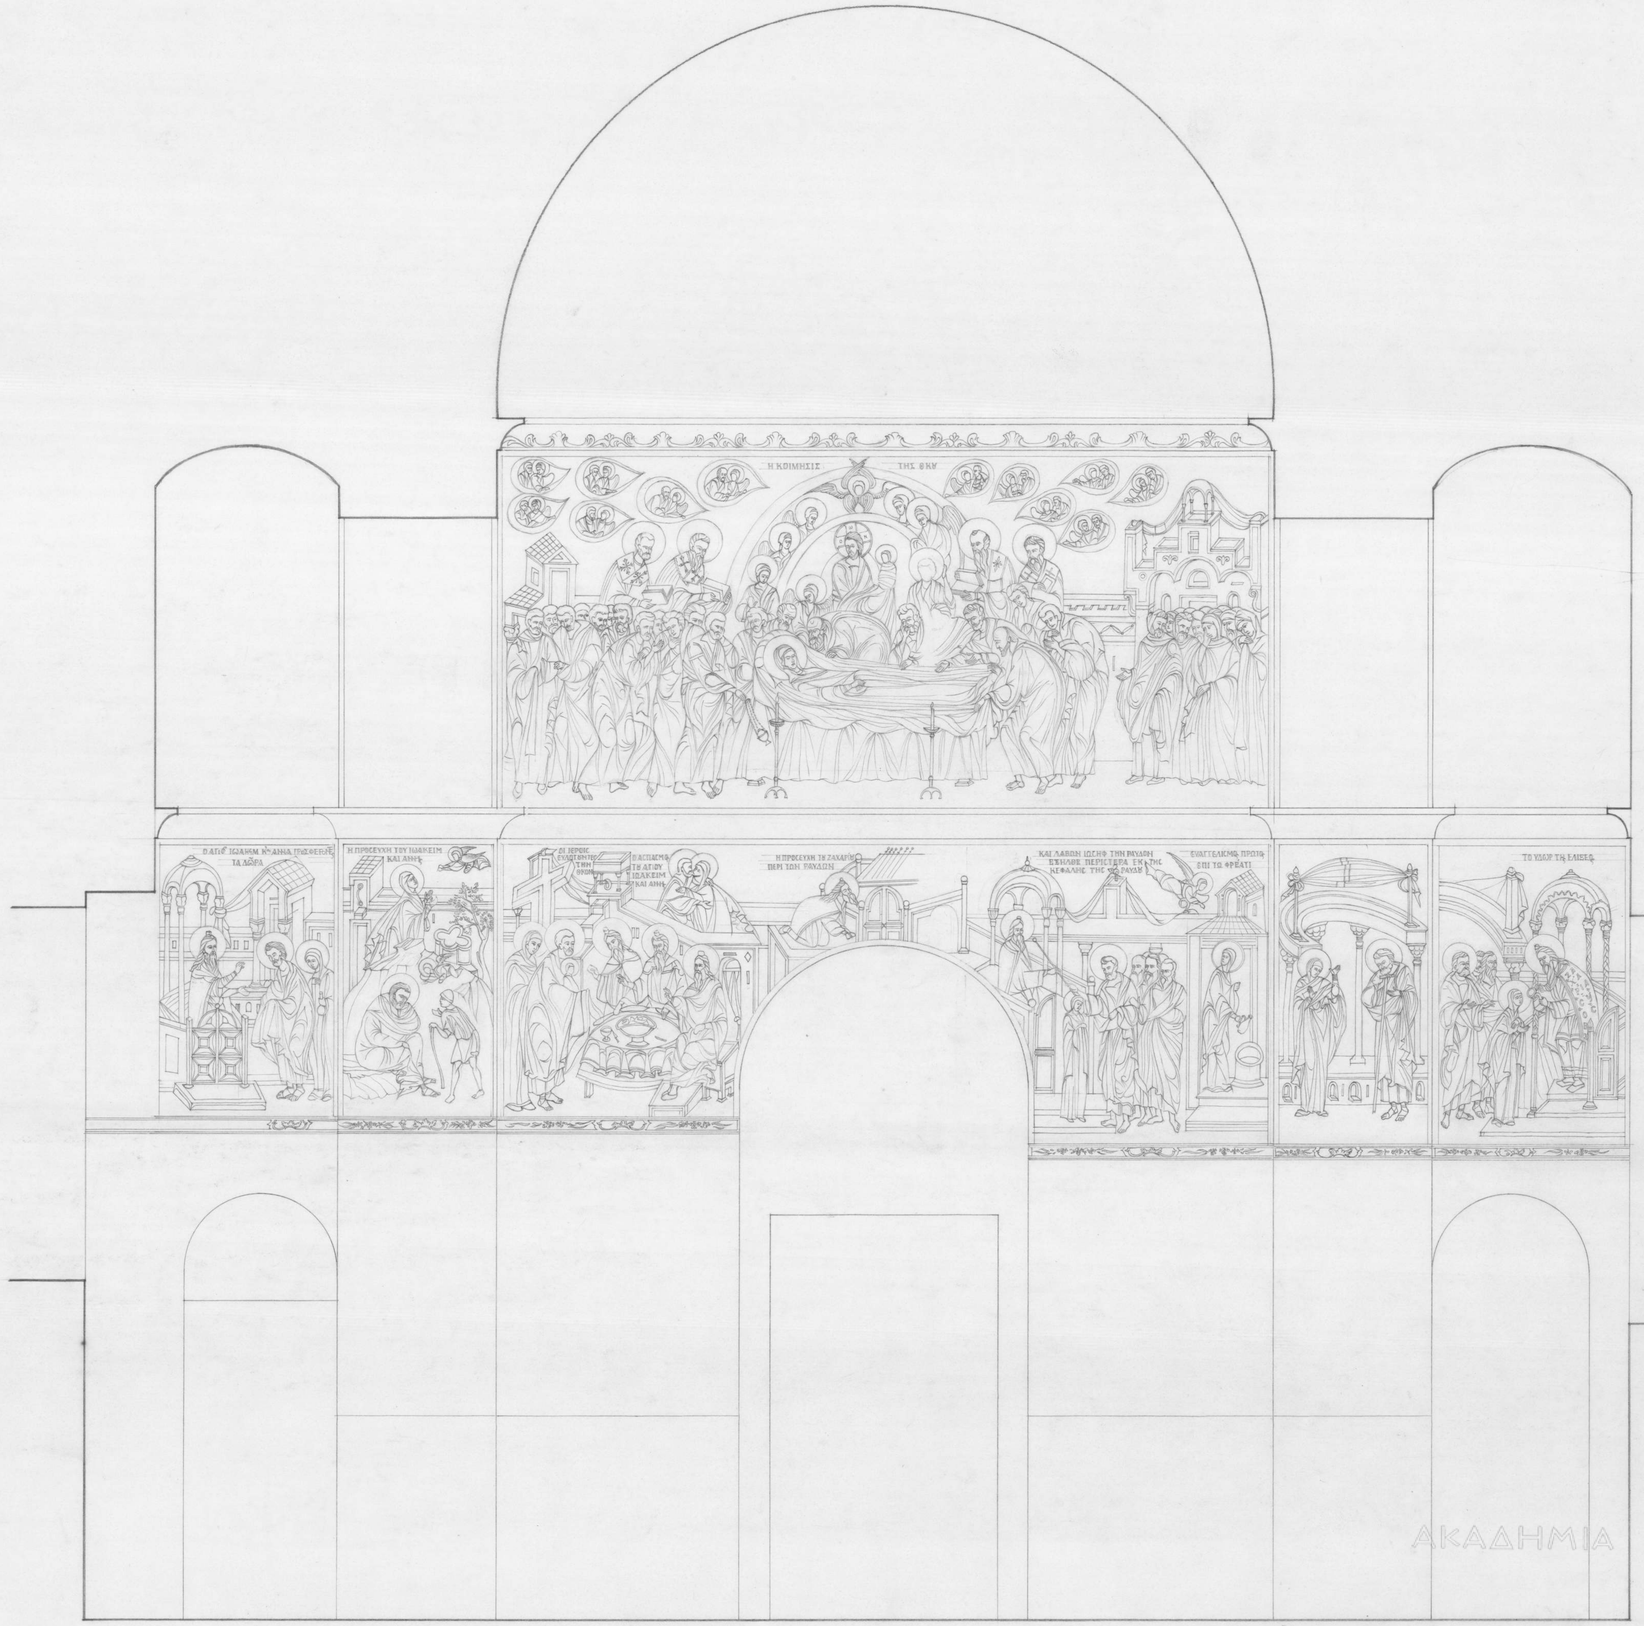

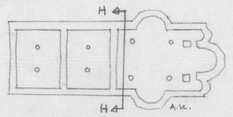

ΤΟΜΗ Η-Η

ΚΑΘΟΛΙΚΟΝ Ι.Μ. ΧΕΛΑΝΔΑΡΙΟΥ

ΣΚΙΤΣΙΑΣΘΗ ΥΠΟ Ν. ΝΙΚΟΛΑΟΥ 73

ΚΛ. 1:20

ΚΕΒΜΤ_ Α.Ο._ Π.Μ._ 04_ 35

ΑΚΑΔΗΜΙΑ ΑΘΗΝΩΝ