Ακαδημία Αθηνών / Academy of Athens

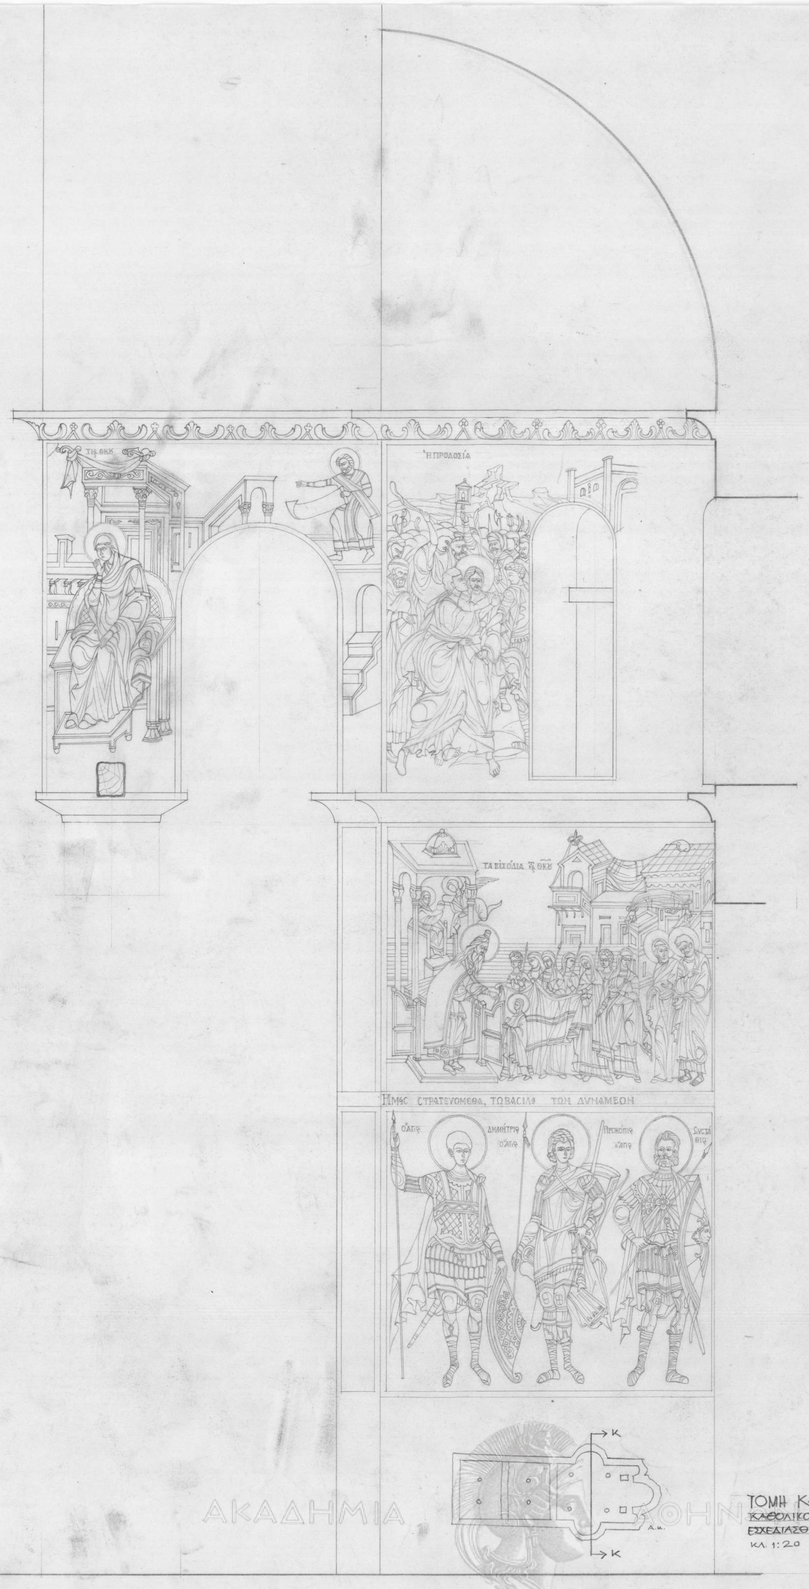

ΤΟΜΗ Κ-Κ
ΚΑΘΟΛΙΚΟΝ ΧΕΛΑΝΔΑΡΙΟΥ
ΕΣΧΕΔΙΑΣΘΗ ΥΠΟ ΝΙΚΟΛΑΟΥ
73
ΚΛ. 1:20

ΑΚΑΔΗΜΙΑ ΑΘΗΝΩΝ

ΚΕΒΜΤ_Α.Ο._Π.Μ._04-37