

ΚΑΘΟΛΙΚΟ ΙΒΗΡΟΝ

ΚΥΡΙΟΣ ΝΑΟΣ

ΑΝΟΨΗ ΔΥΤΙΚΩΝ ΔΙΑΜΕΡΙΣΜΑΤΩΝ ⑤


ΚΛ. 1:50

Μ. ΟΙΚΟΝΟΜΙΔΗΣ, 1969

Α.Κ. 2009

ΤΡΟΥΛΛΟΣ

- 1 Ο Διγενής Ήρως
- 2 Προφήτης Σοφοκλής
- 3 >> Ήρως
- 4 Η Βασιλοποιός
- 5 Ανάγκη και Επιδόσεις Ήρως
- 6 Ο Άγιος Σάββας
- 7 >> Εδύμιος
- 8 >> Αντώνιος Μέγας
- 9 >> Ήρως ο Ήρως
- 10 >> Εδύμιος ο Ήρως
- 11 >> Σοφοκλής ο Ήρως
- 12 >> Ήρως
- 13 >> Άρβενιος
- 14 Ο Ήρως. Έχεται τον Ήρως
- 15 Ήρως
- 16 Ο προσηλυτιστής Φωκίς
- 17 Προφήτης Ηβαίος

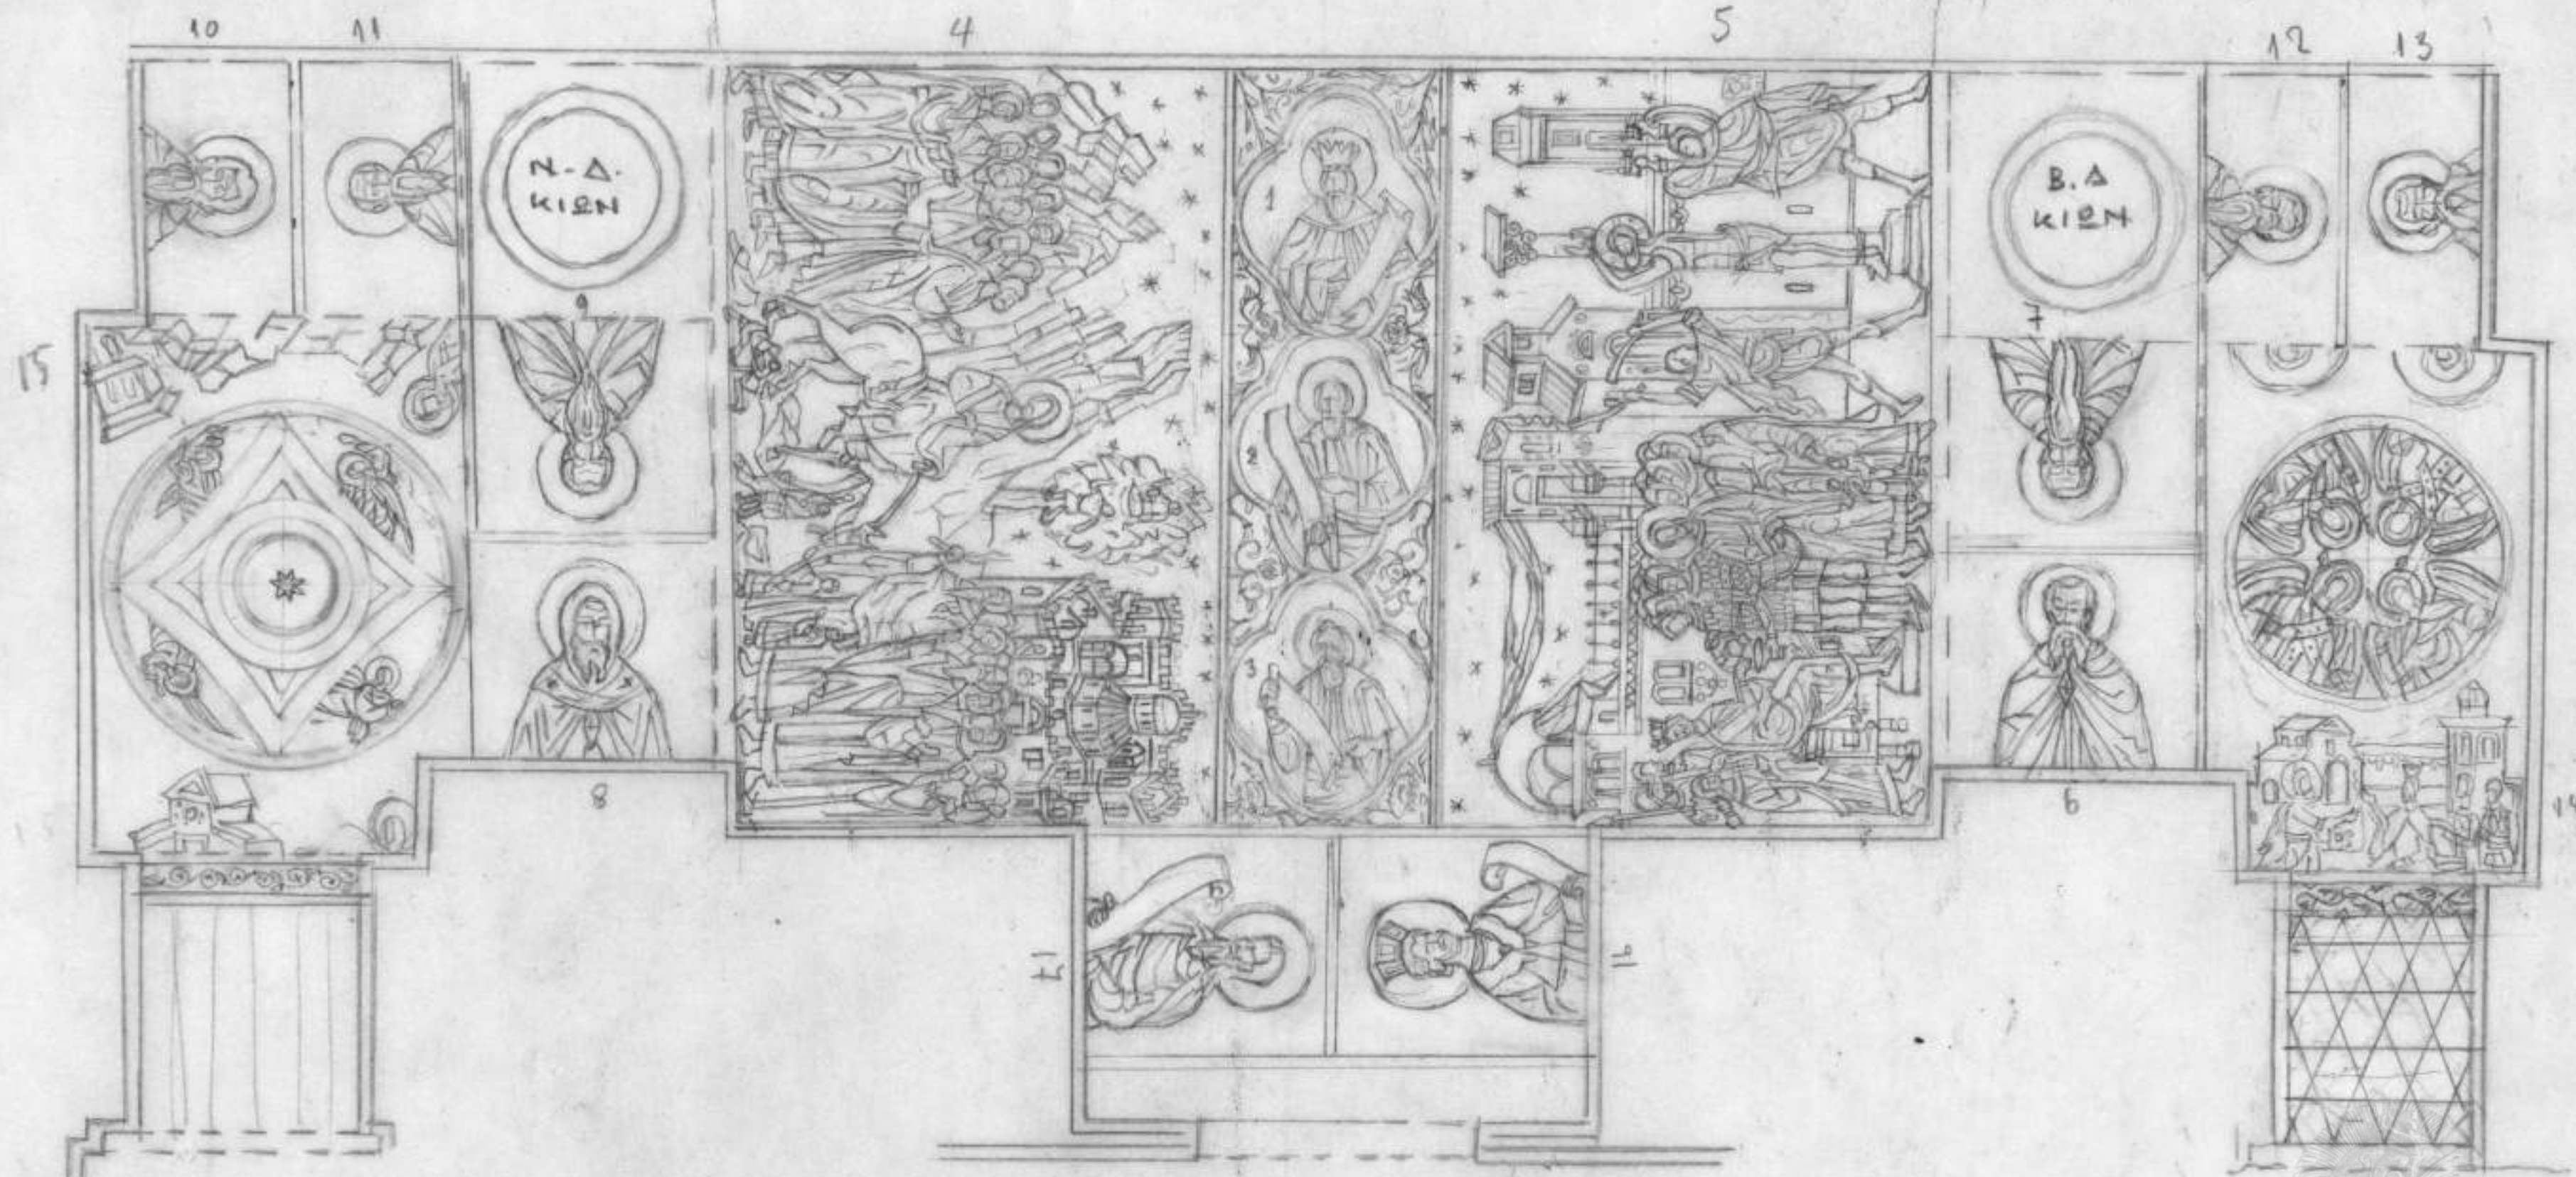

ΘΥΡΑ ΕΙΣΟΔΟΥ ΣΤΟΝ ΚΥΡΙΟΝ ΝΑΟ

ΑΚΑΔΗΜΙΑ

ΑΘΗΝΩΝ