Ακαδημία Αθηνών / Academy of Athens

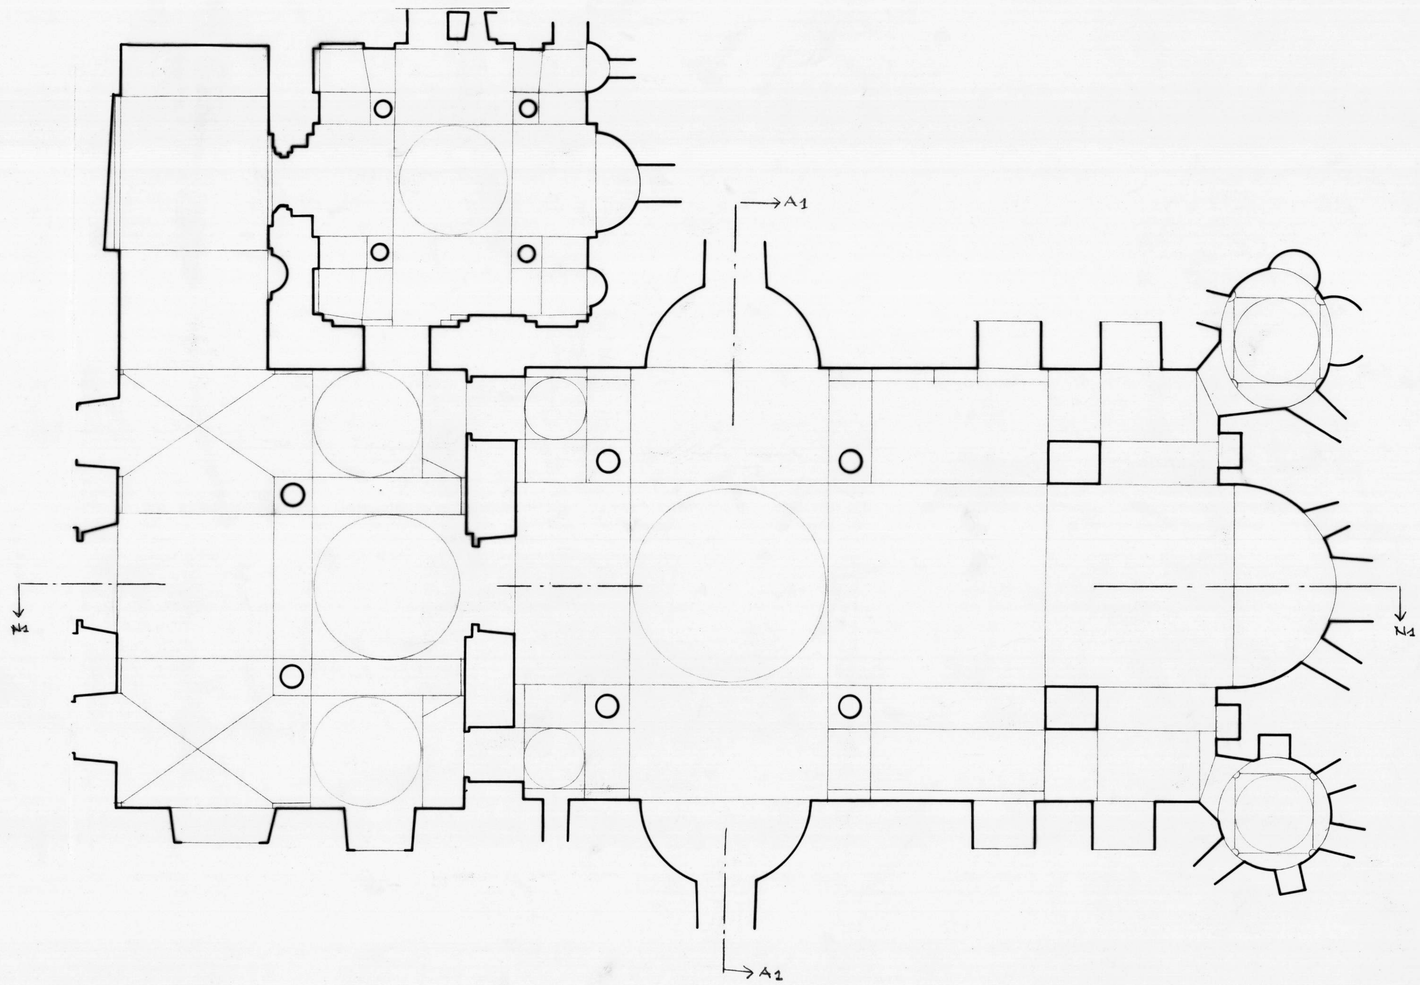

ΚΑΘΟΛΙΚΟ ΠΑΝΤΟΚΡΑΤΟΡΟΣ
ΚΑΤΟΨΗ ΜΕ ΕΝΔΕΙΞΕΙΣ ΤΟΜΩΝ
ΚΛ. 1:50

ΚΕΒΜΤ_Α.Ο._Π.Μ._04-16

Υ Π Ο Μ Ν Η Μ Α

ΠΑΥΛΟΣ Μ. ΜΥΛΩΝΑΣ
ΑΡΧΙΤΕΚΤΩΝ - ΠΟΛΙΤΙΚΟΣ ΜΗΧΑΝΙΚΟΣ
ΚΑΘΗΓΗΤΗΣ ΑΝΩΤΑΤΗΣ ΣΧΟΛΗΣ ΚΑΛΩΝ ΤΕΧΝΩΝ
ΑΘΗΝΑΙ 118 - ΟΔΟΣ ΨΥΛΛΑ 6 - ΤΗΛ. 232.043

Τ Ο Ι Χ Ο Γ Ρ Α Φ Ι Ε Σ

ΚΑΘΟΛΙΚΟΝ ΠΑΝΤΟΚΡΑΤΟΡΟΣ

ΚΛΙΜΑΚΕΣ 1:50

ΗΜΕΡΟΜΗΝΙΑ

ΑΚΑΔΗΜΙΑ ΑΘΗΝΩΝ