Ακαδημία Αθηνών / Academy of Athens

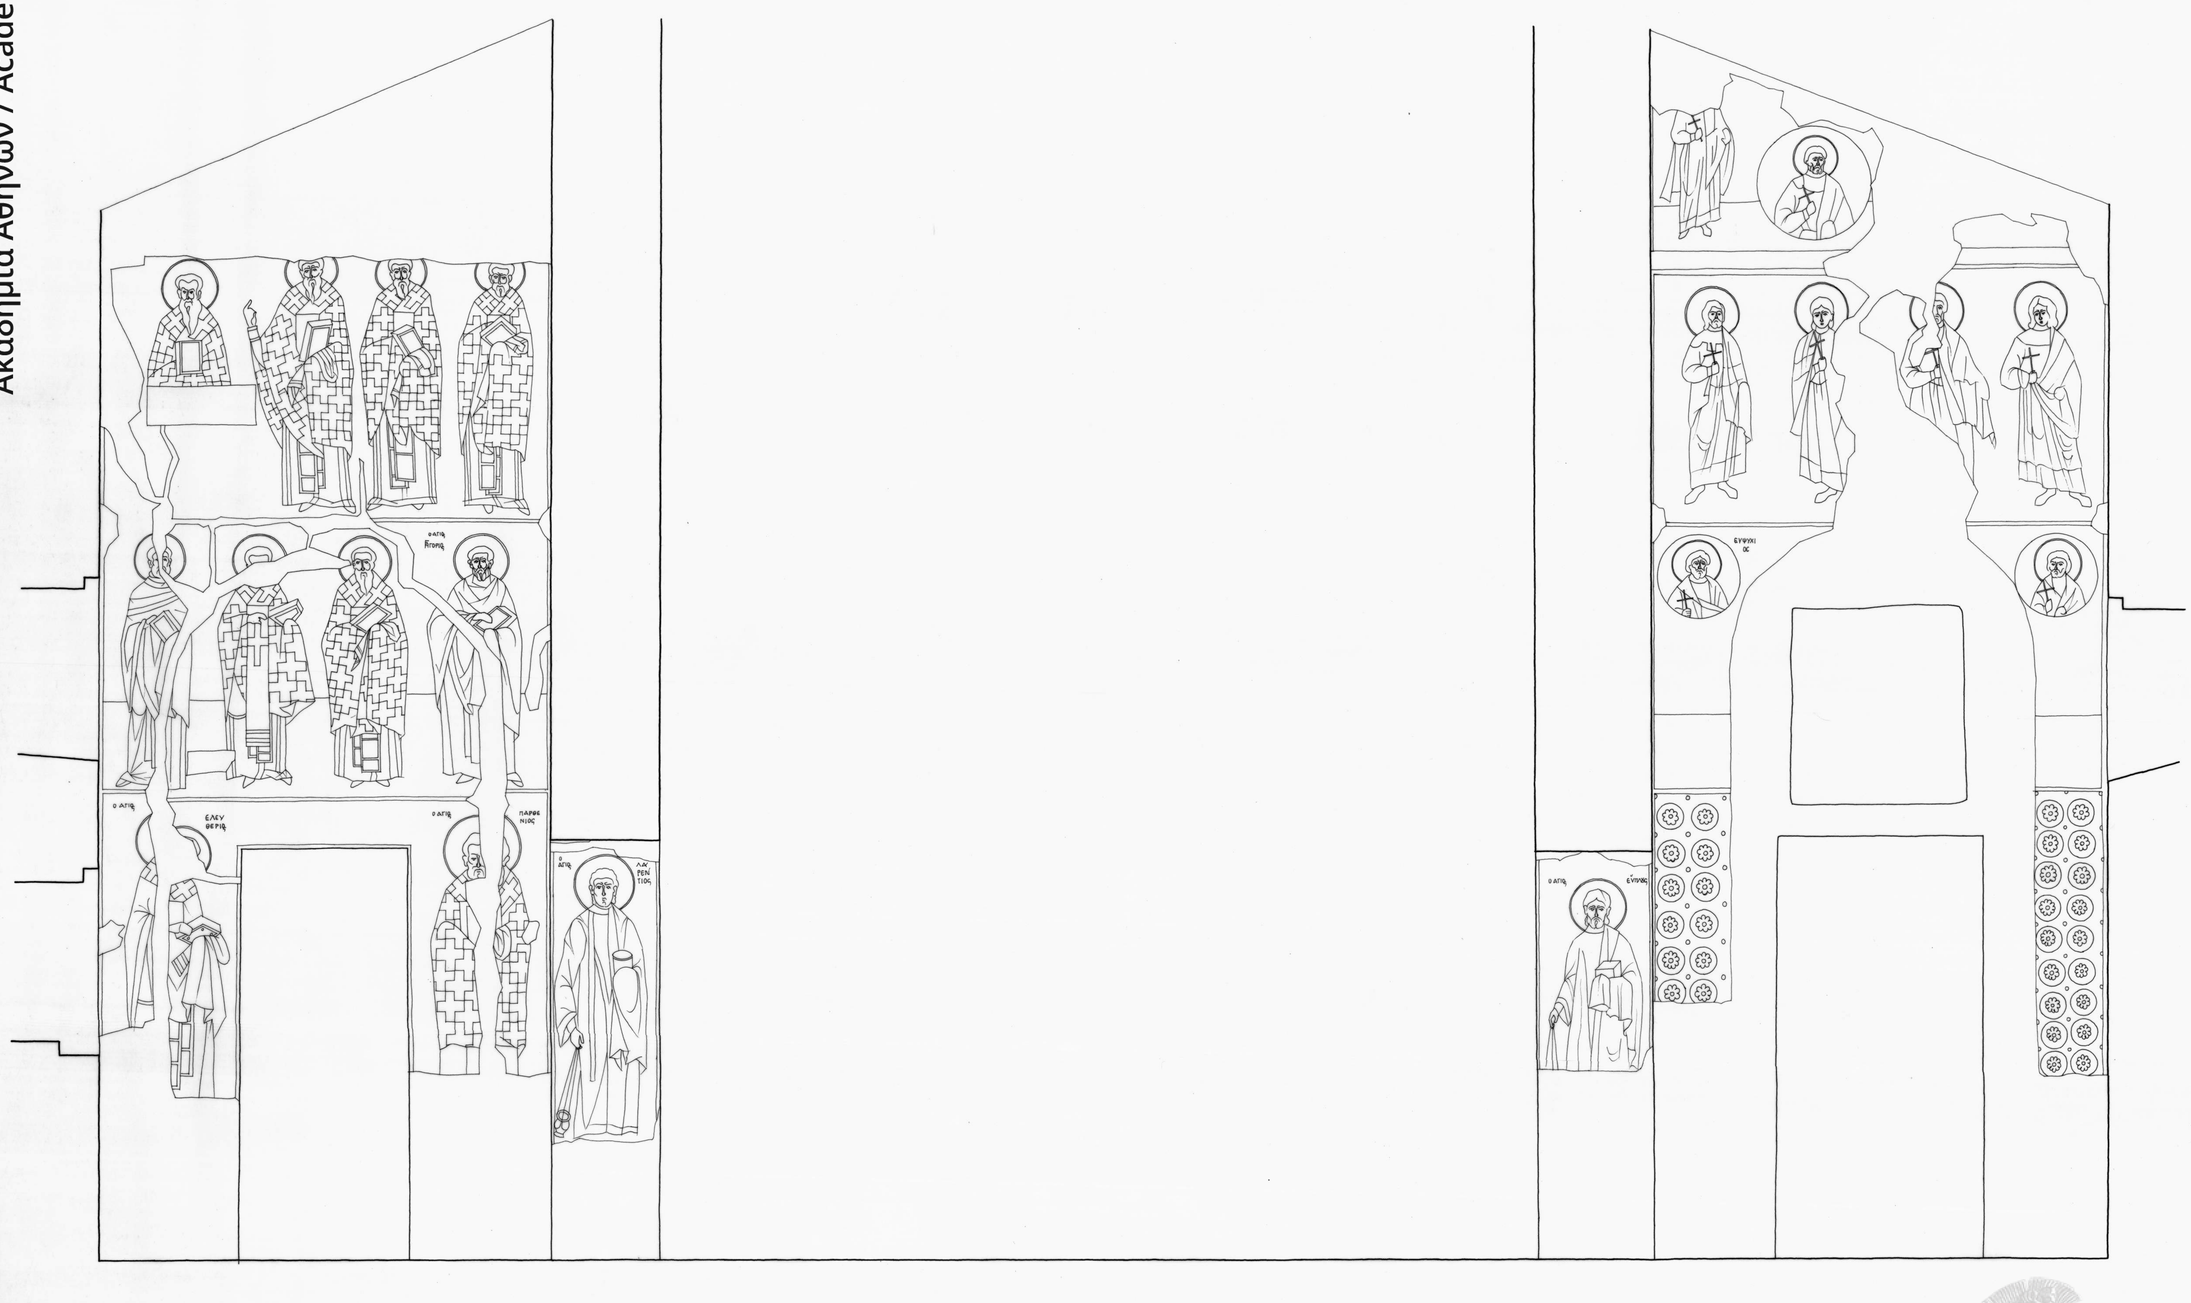

ΤΟΜΗ Α-Α

ΝΑΟΣ ΠΡΩΤΑΤΟΥ
ΚΑΤΑ ΠΛΑΤΟΣ ΤΟΜΗ ΣΤΟ ΙΕΡΟ Δ1-Δ2
ΚΛ. 1:20
Ν. Νικολαου
1972

ΚΕΒΗΤ_ Α.Δ._ Π.Μ._21-03

ΑΚΑΔΗΜΙΑ ΑΘΗΝΩΝ