Ακαδημία Αθηνών / Academy of Athens

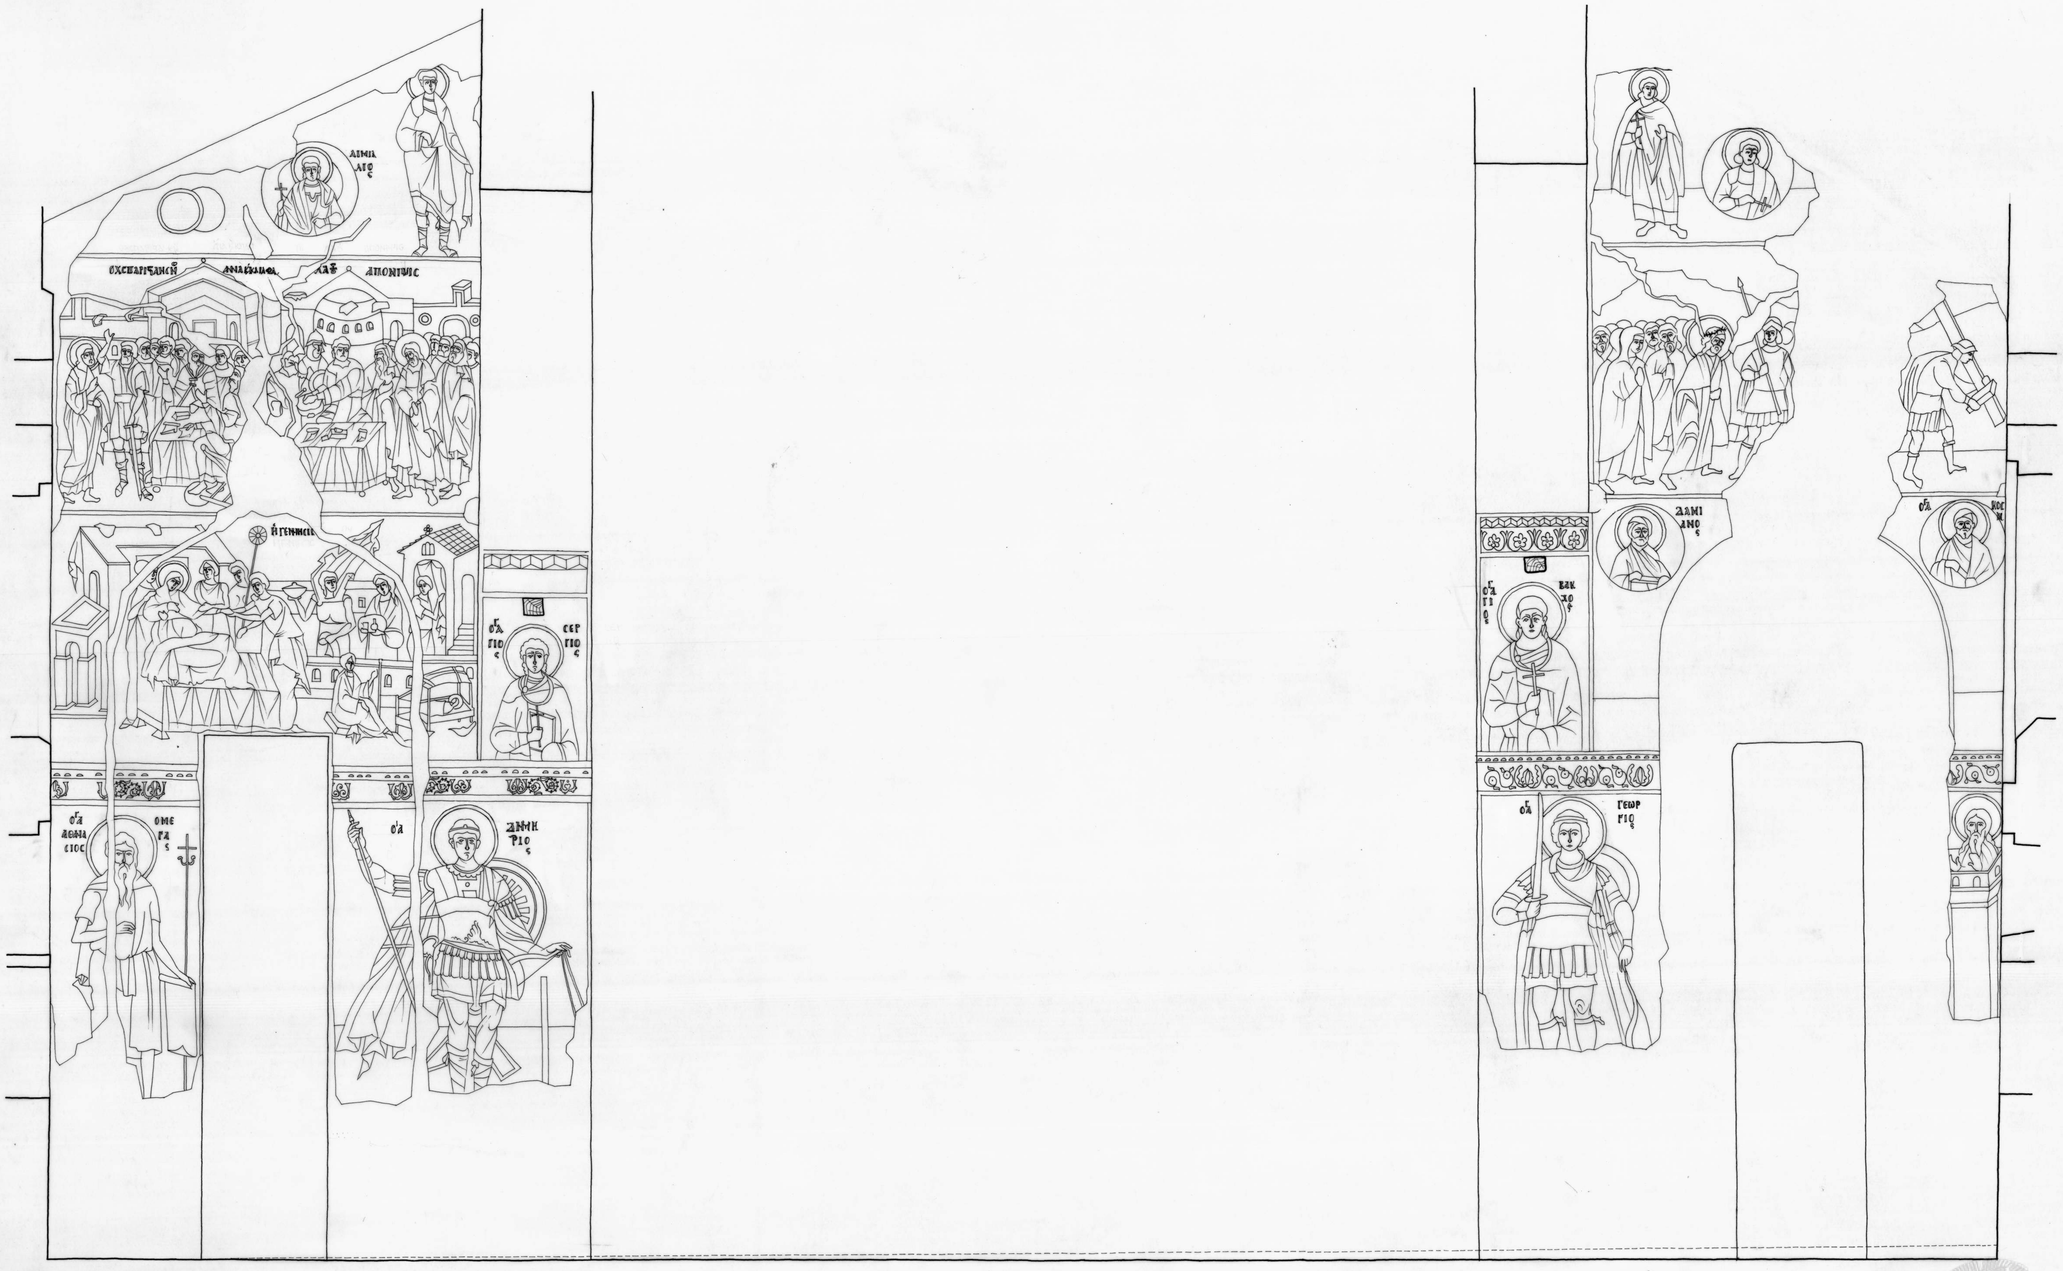

ΝΑΟΣ ΠΡΕΤΑΤΟΥ
ΚΑΤΑ ΠΛΑΤΟΣ ΤΟΜΗ Δ2-Δ2
ΚΛ. 1:20
Ν. ΝΙΚΟΛΑΟΥ

ΚΕΒΗΤ_Α.Ο._Π.Η._21-05

ΑΚΑΔΗΜΙΑ ΑΘΗΝΩΝ