Ακαδημία Αθηνών / Academy of Athens

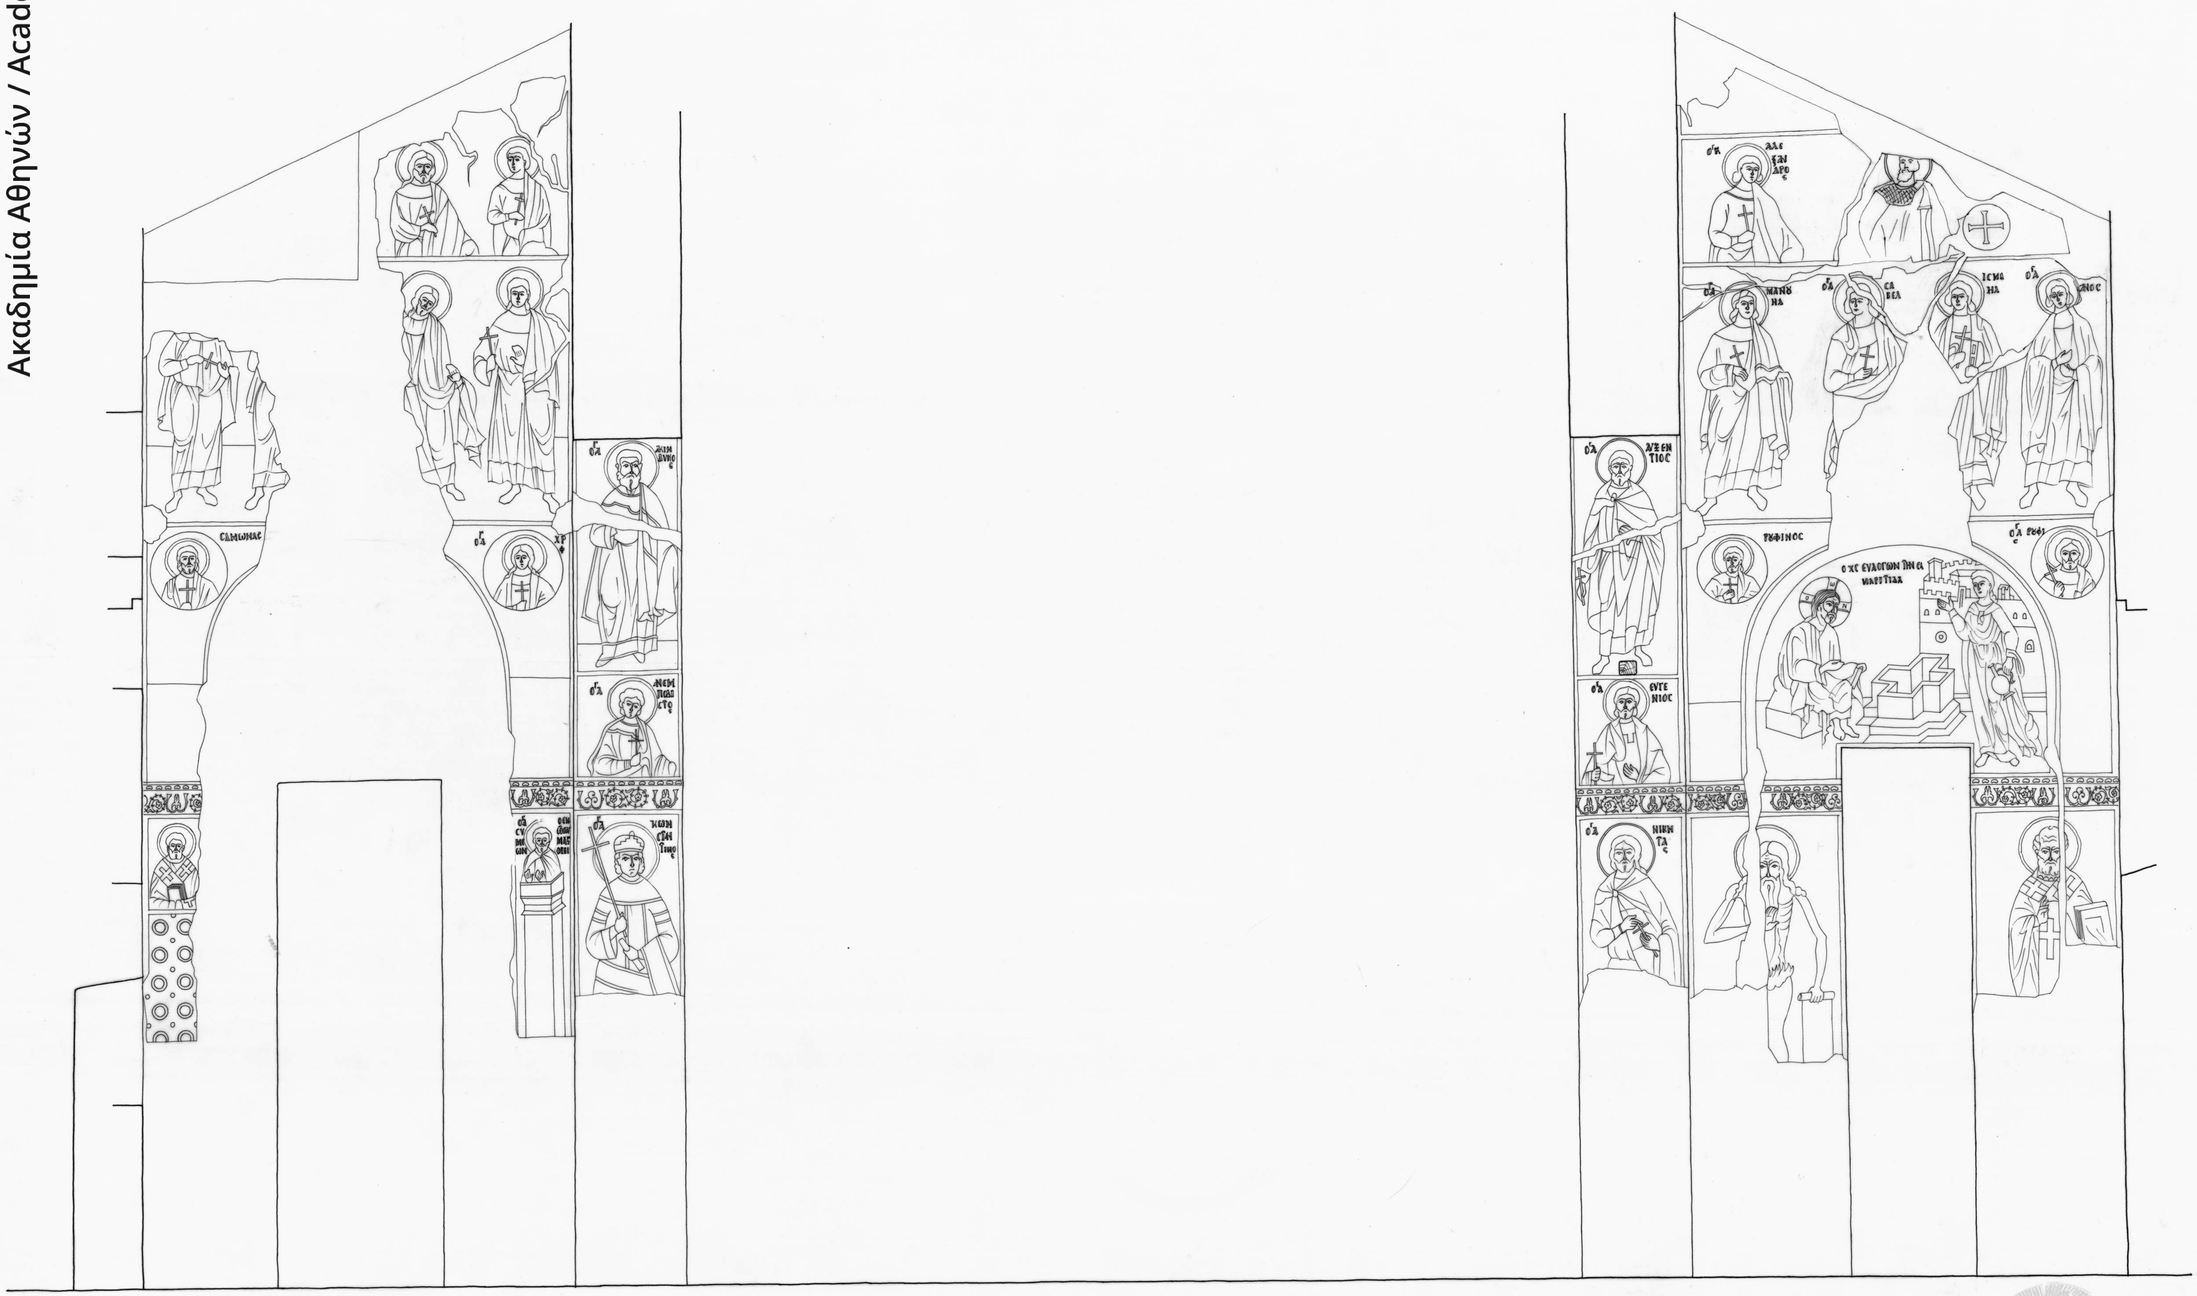

ΝΑΟΣ ΠΡΩΤΑΤΟΥ
ΚΑΤΑ ΠΛΑΤΟΣ ΤΟΜΗ Α5-Α3
ΚΛ. 1:20
Ν. ΝΙΚΟΛΑΟΥ
1972

ΑΚΑΔΗΜΙΑ ΑΘΗΝΩΝ

ΚΕΒΜΤ- Α.Ο.- Π.Η.- 21-06