Ακαδημία Αθηνών / Academy of Athens

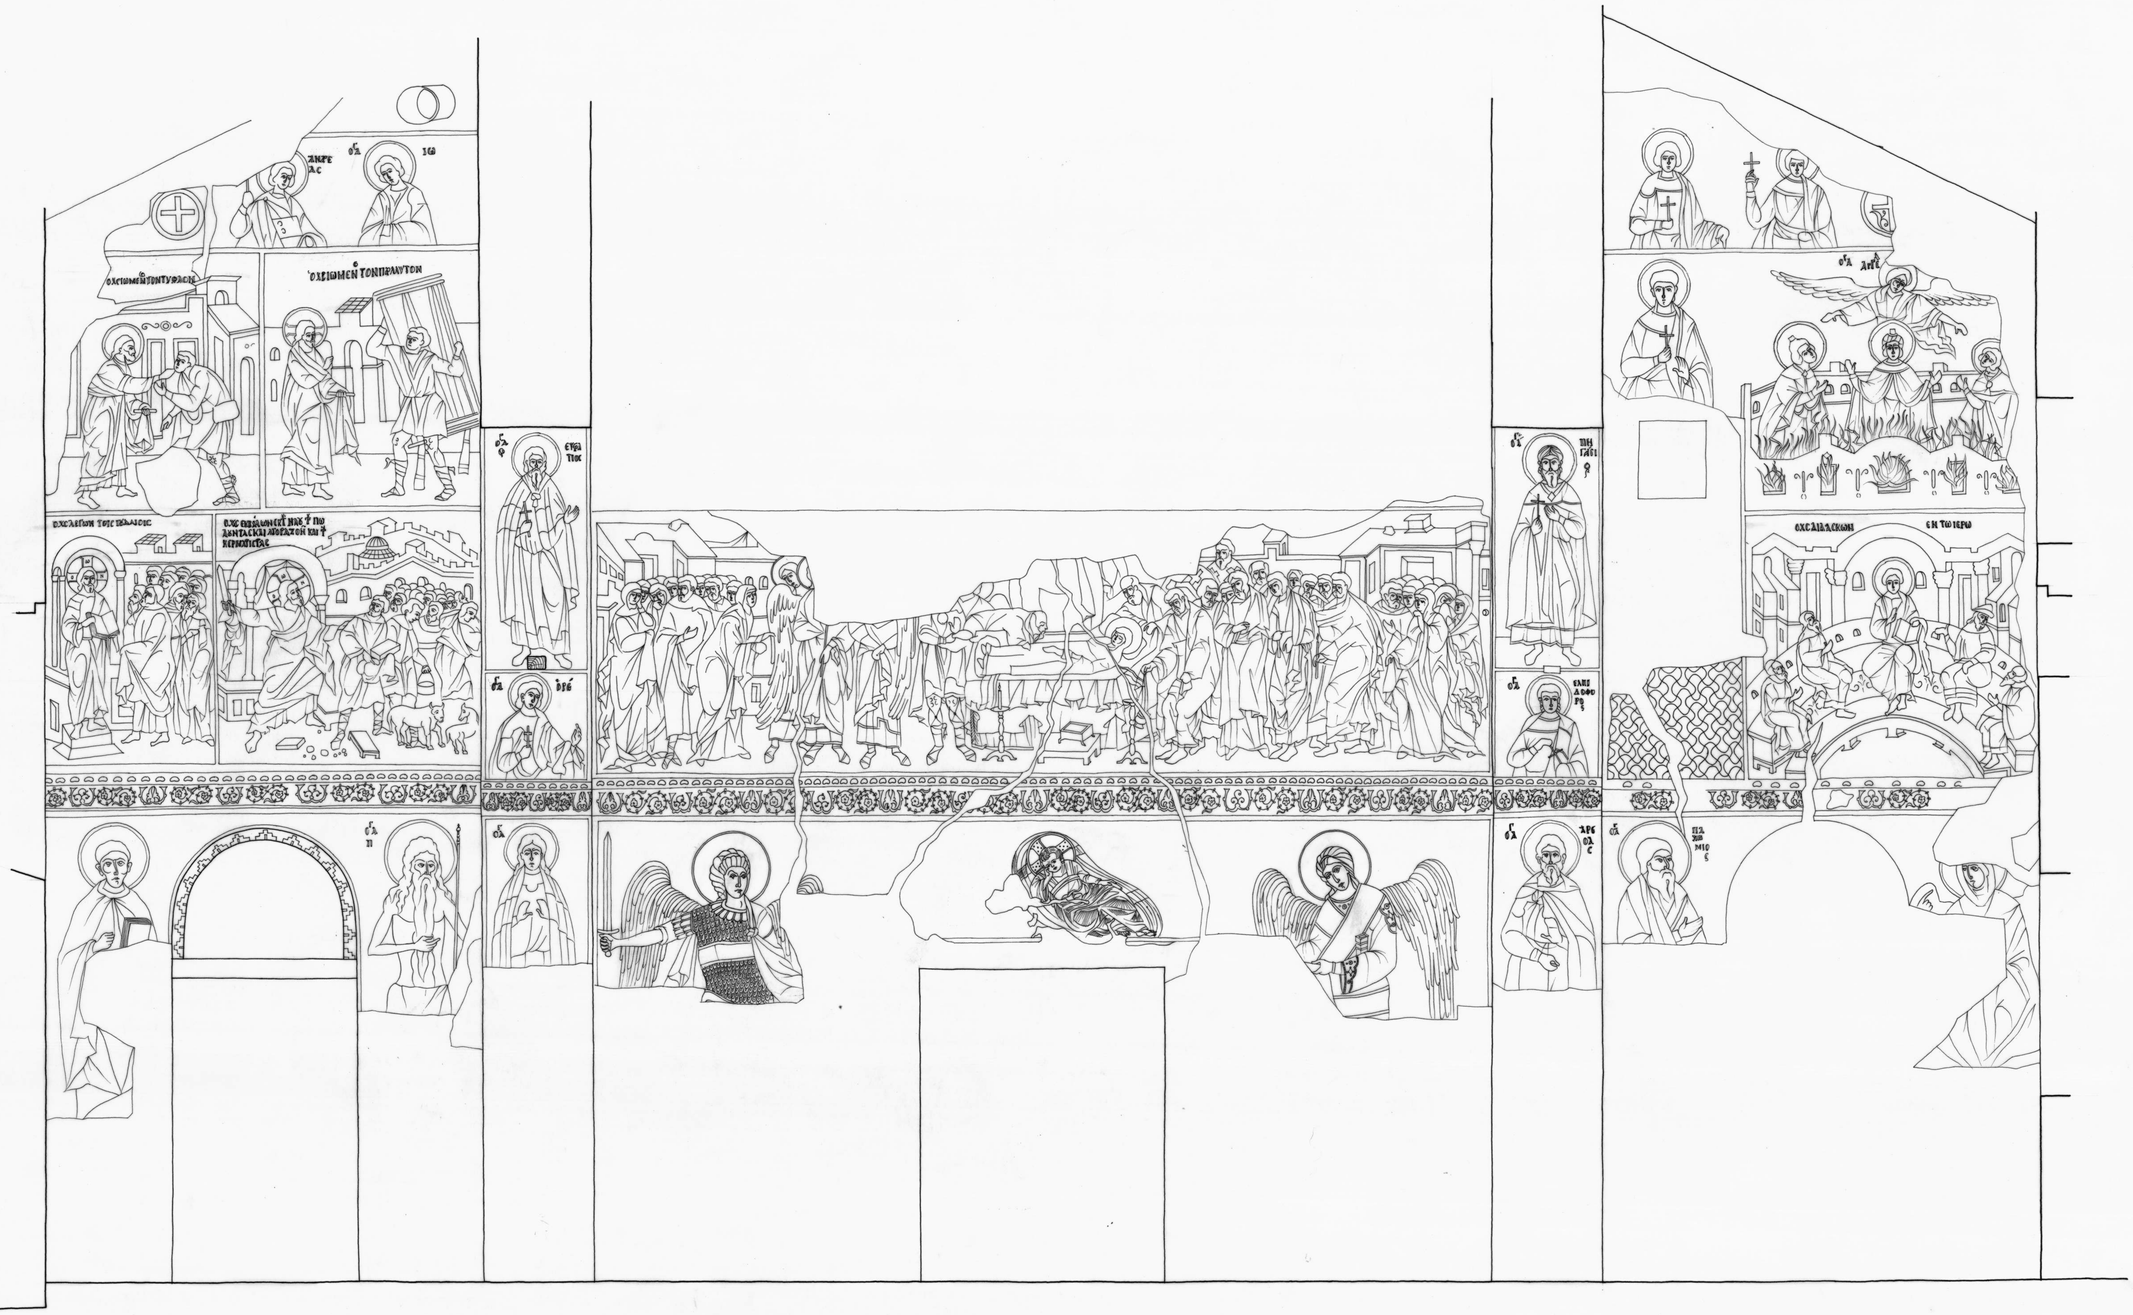

ΝΑΟΣ ΠΡΩΤΑΤΟΥ
ΚΑΤΑ ΠΛΑΤΟΣ ΤΟΜΗ Δ3-Δ3
ΚΛ. 1:20
Ν. ΝΙΚΟΛΑΟΥ
1972

ΑΚΑΔΗΜΙΑ ΑΘΗΝΩΝ

ΚΕΒΜΤ_ Α.Ο._ Π.Μ._ 21-07