Ακαδημία Αθηνών / Academy of Athens

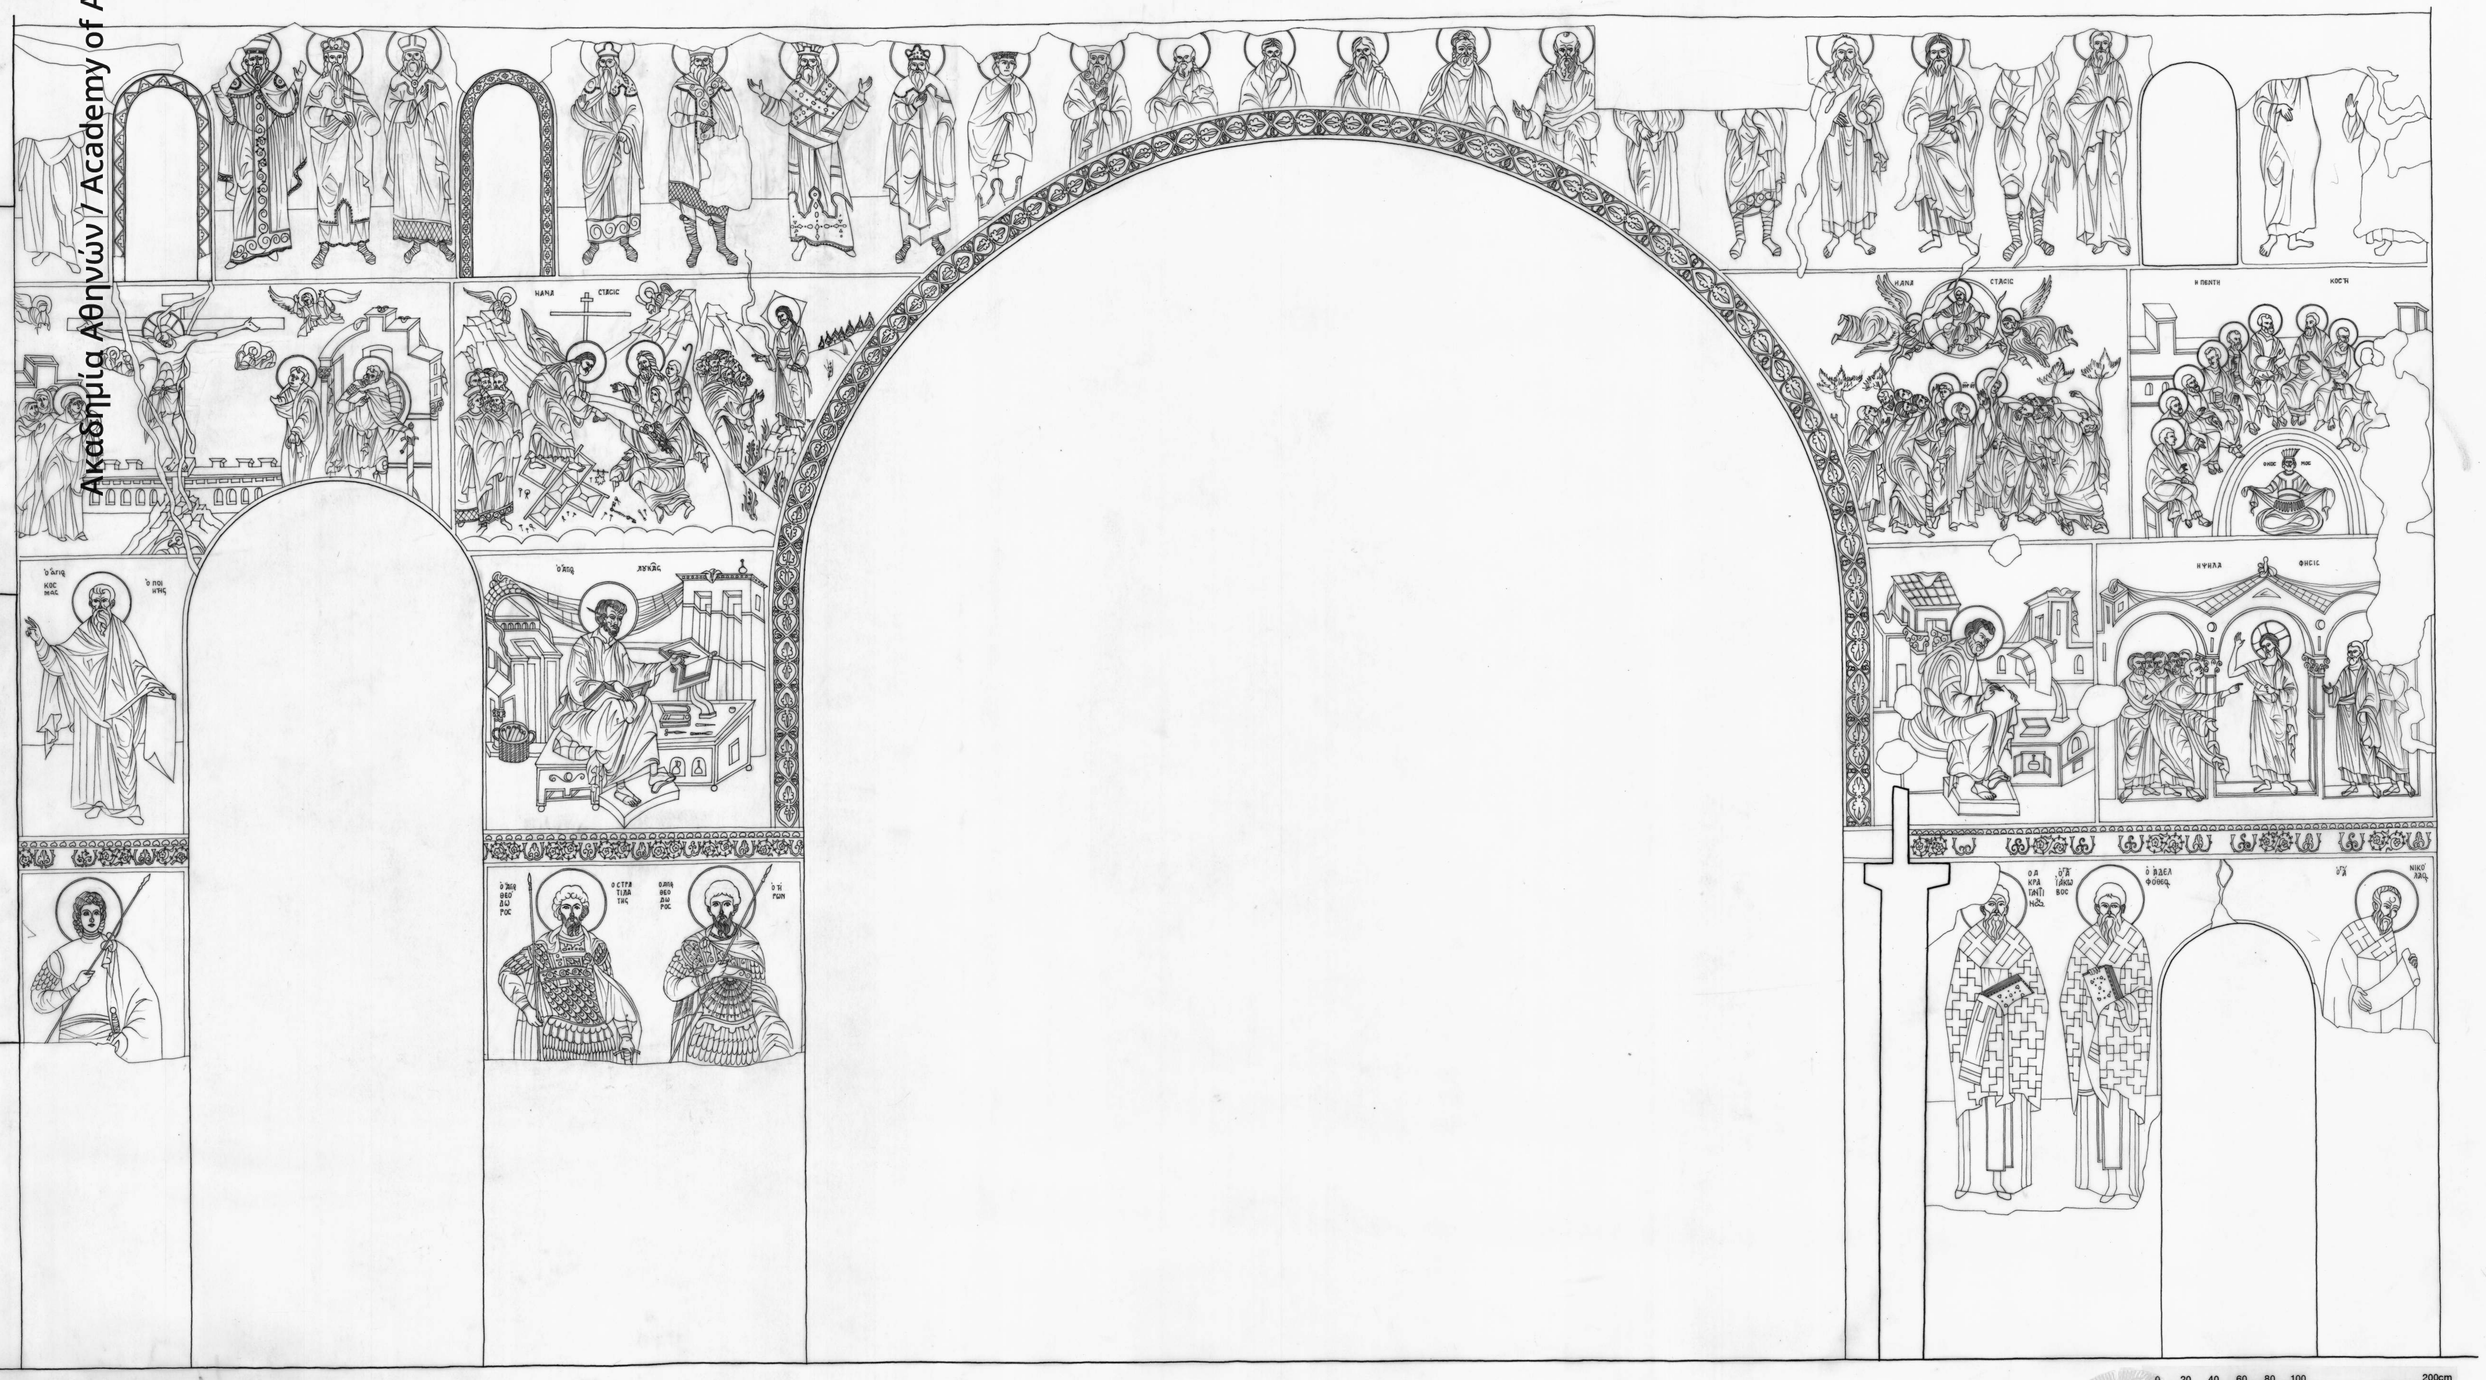

0 20 40 60 80 100 200cm

© PAUL M. MYLONAS

ΝΑΟΣ ΠΡΕΤΑΤΟΥ
ΚΑΤΑ ΜΗΚΟΣ ΤΟΜΗ Β1-Β1
ΚΛ. 1:20
Ν. ΝΙΚΟΛΑΟΥ
1972

ΚΕΒΜΤ - Α.Ο. - Π.Μ. - 21-08