Ακαδημία Αθηνών / Academy of Athens

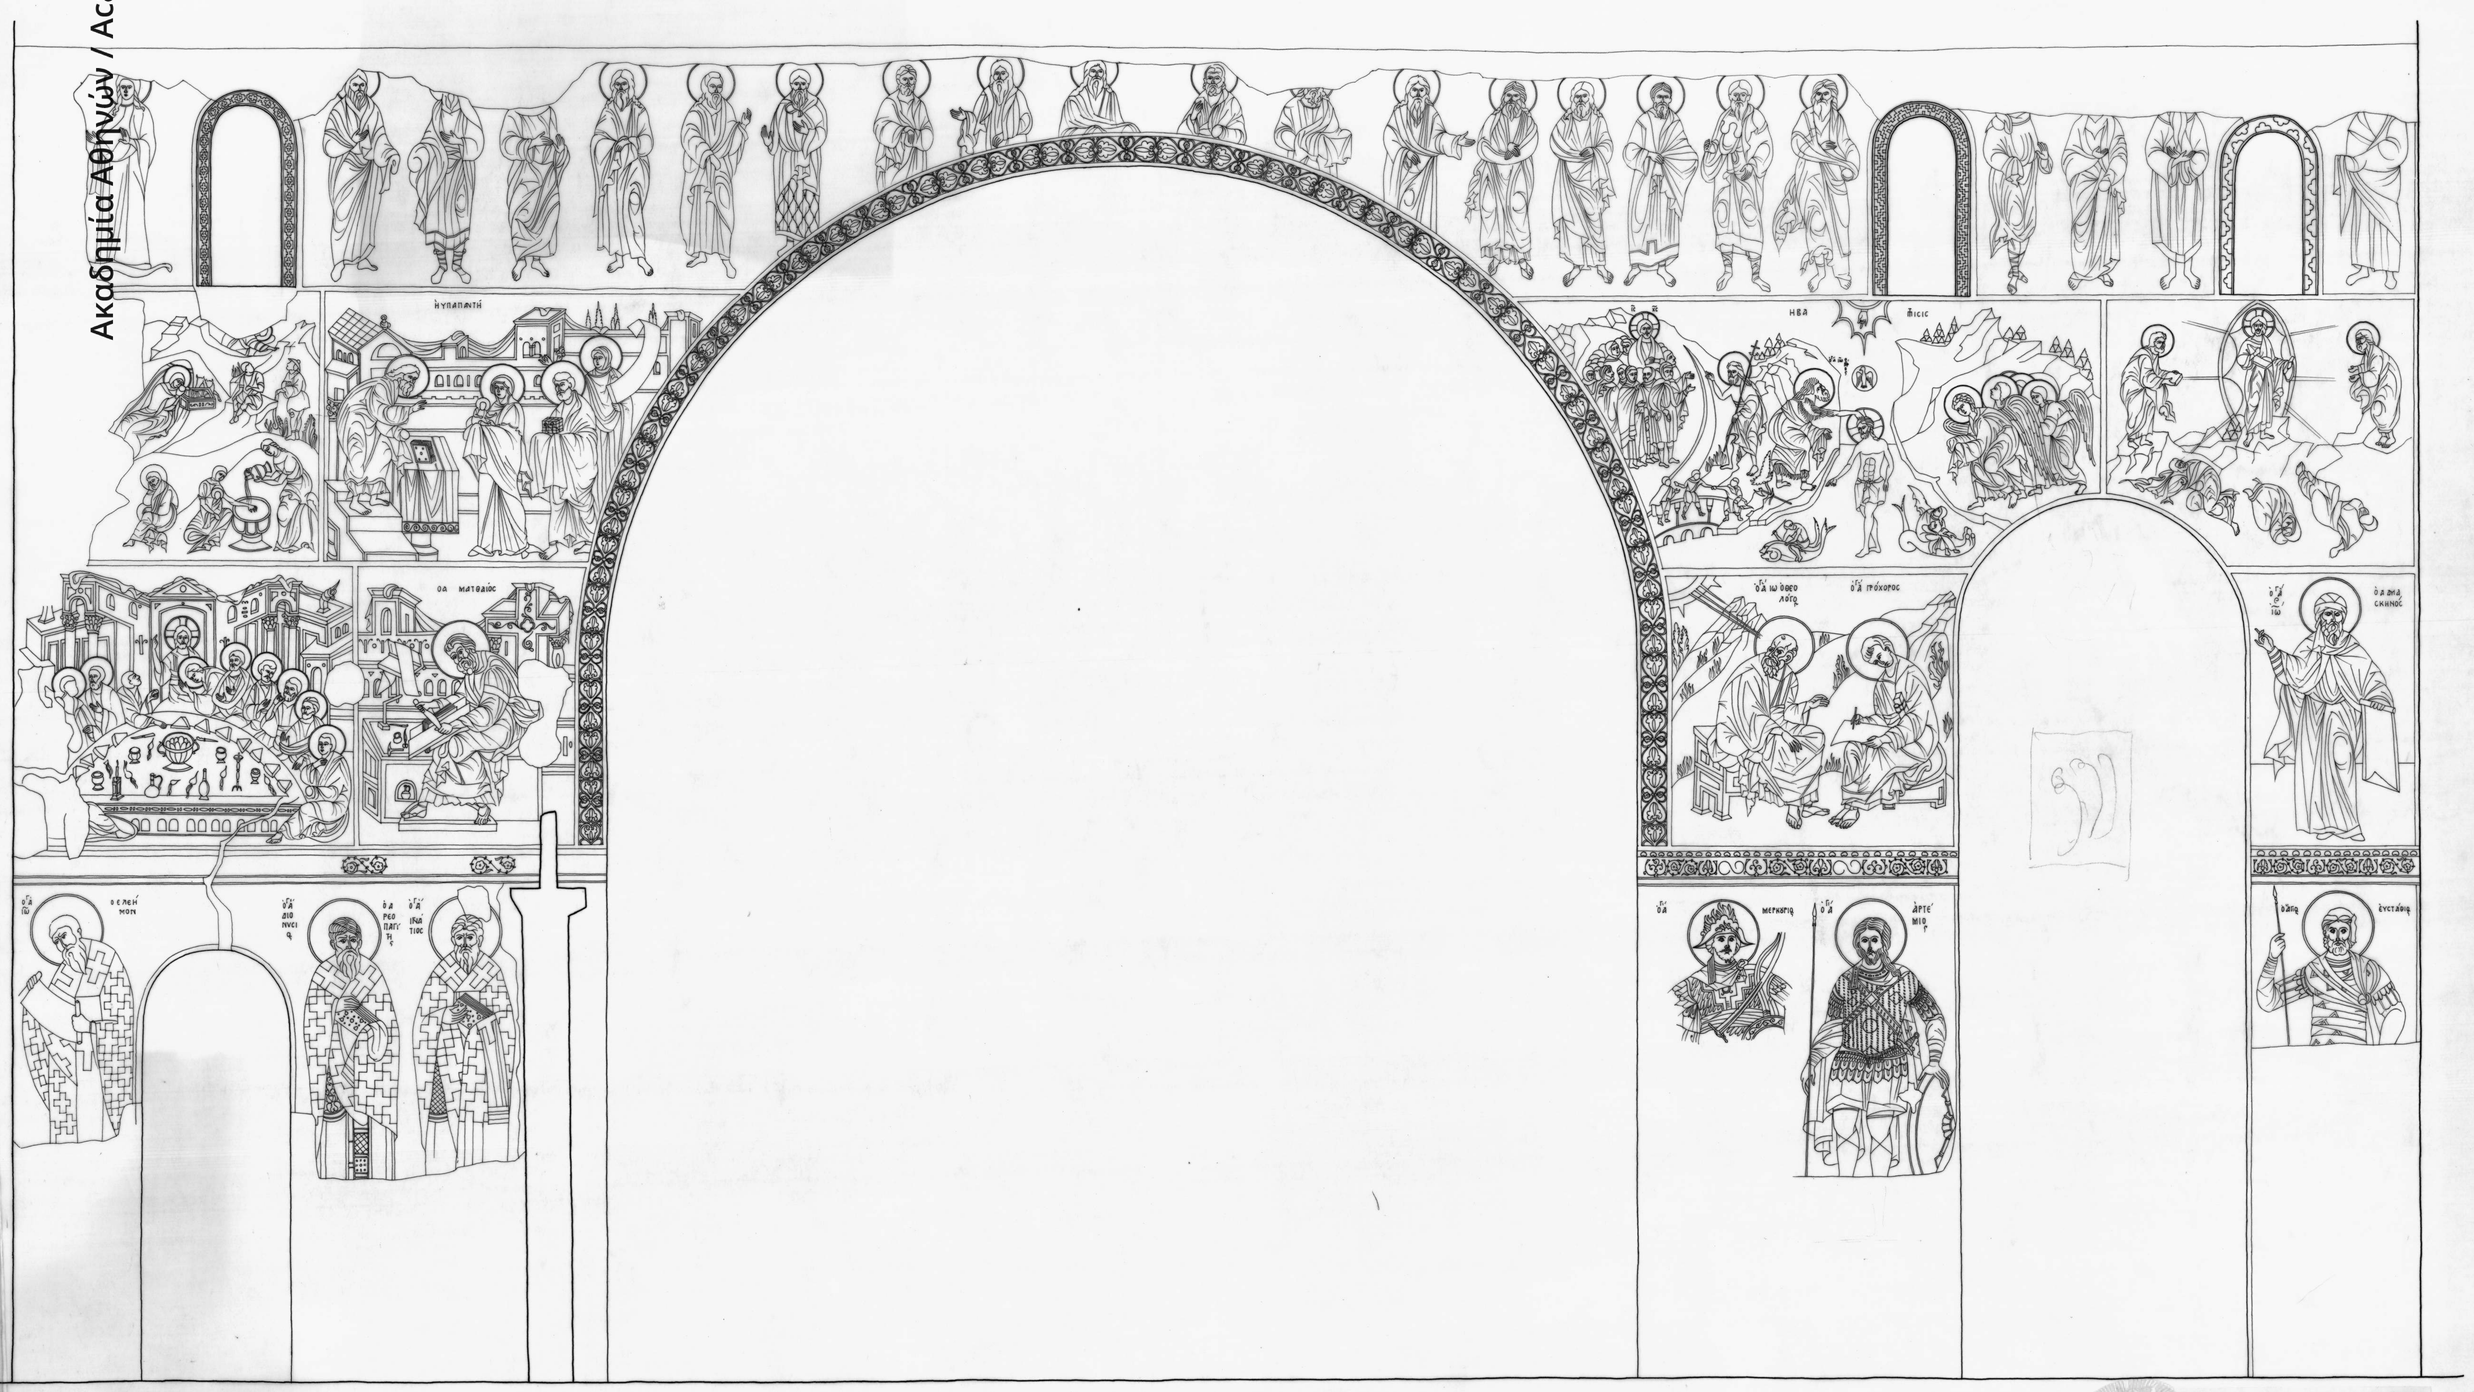

ΤΟΜΗ Μ-Μ

ΑΚΑΔΗΜΙΑ ΑΘΗΝΩΝ

0 20 40 60 80 100 200cm

© PAUL M. MYLONAS

ΝΑΟΣ ΠΡΩΤΑΤΟΥ
ΚΑΤΑ ΜΗΚΟΣ ΤΟΜΗ Ν1-Ν1
ΚΛ. 1:20
Ν. ΝΙΚΟΛΑΟΥ
1972

ΚΕΒΜΤ-Α.Ο.-Π.Μ.-21-09