Ακαδημία Αθηνών / Academy of Athens

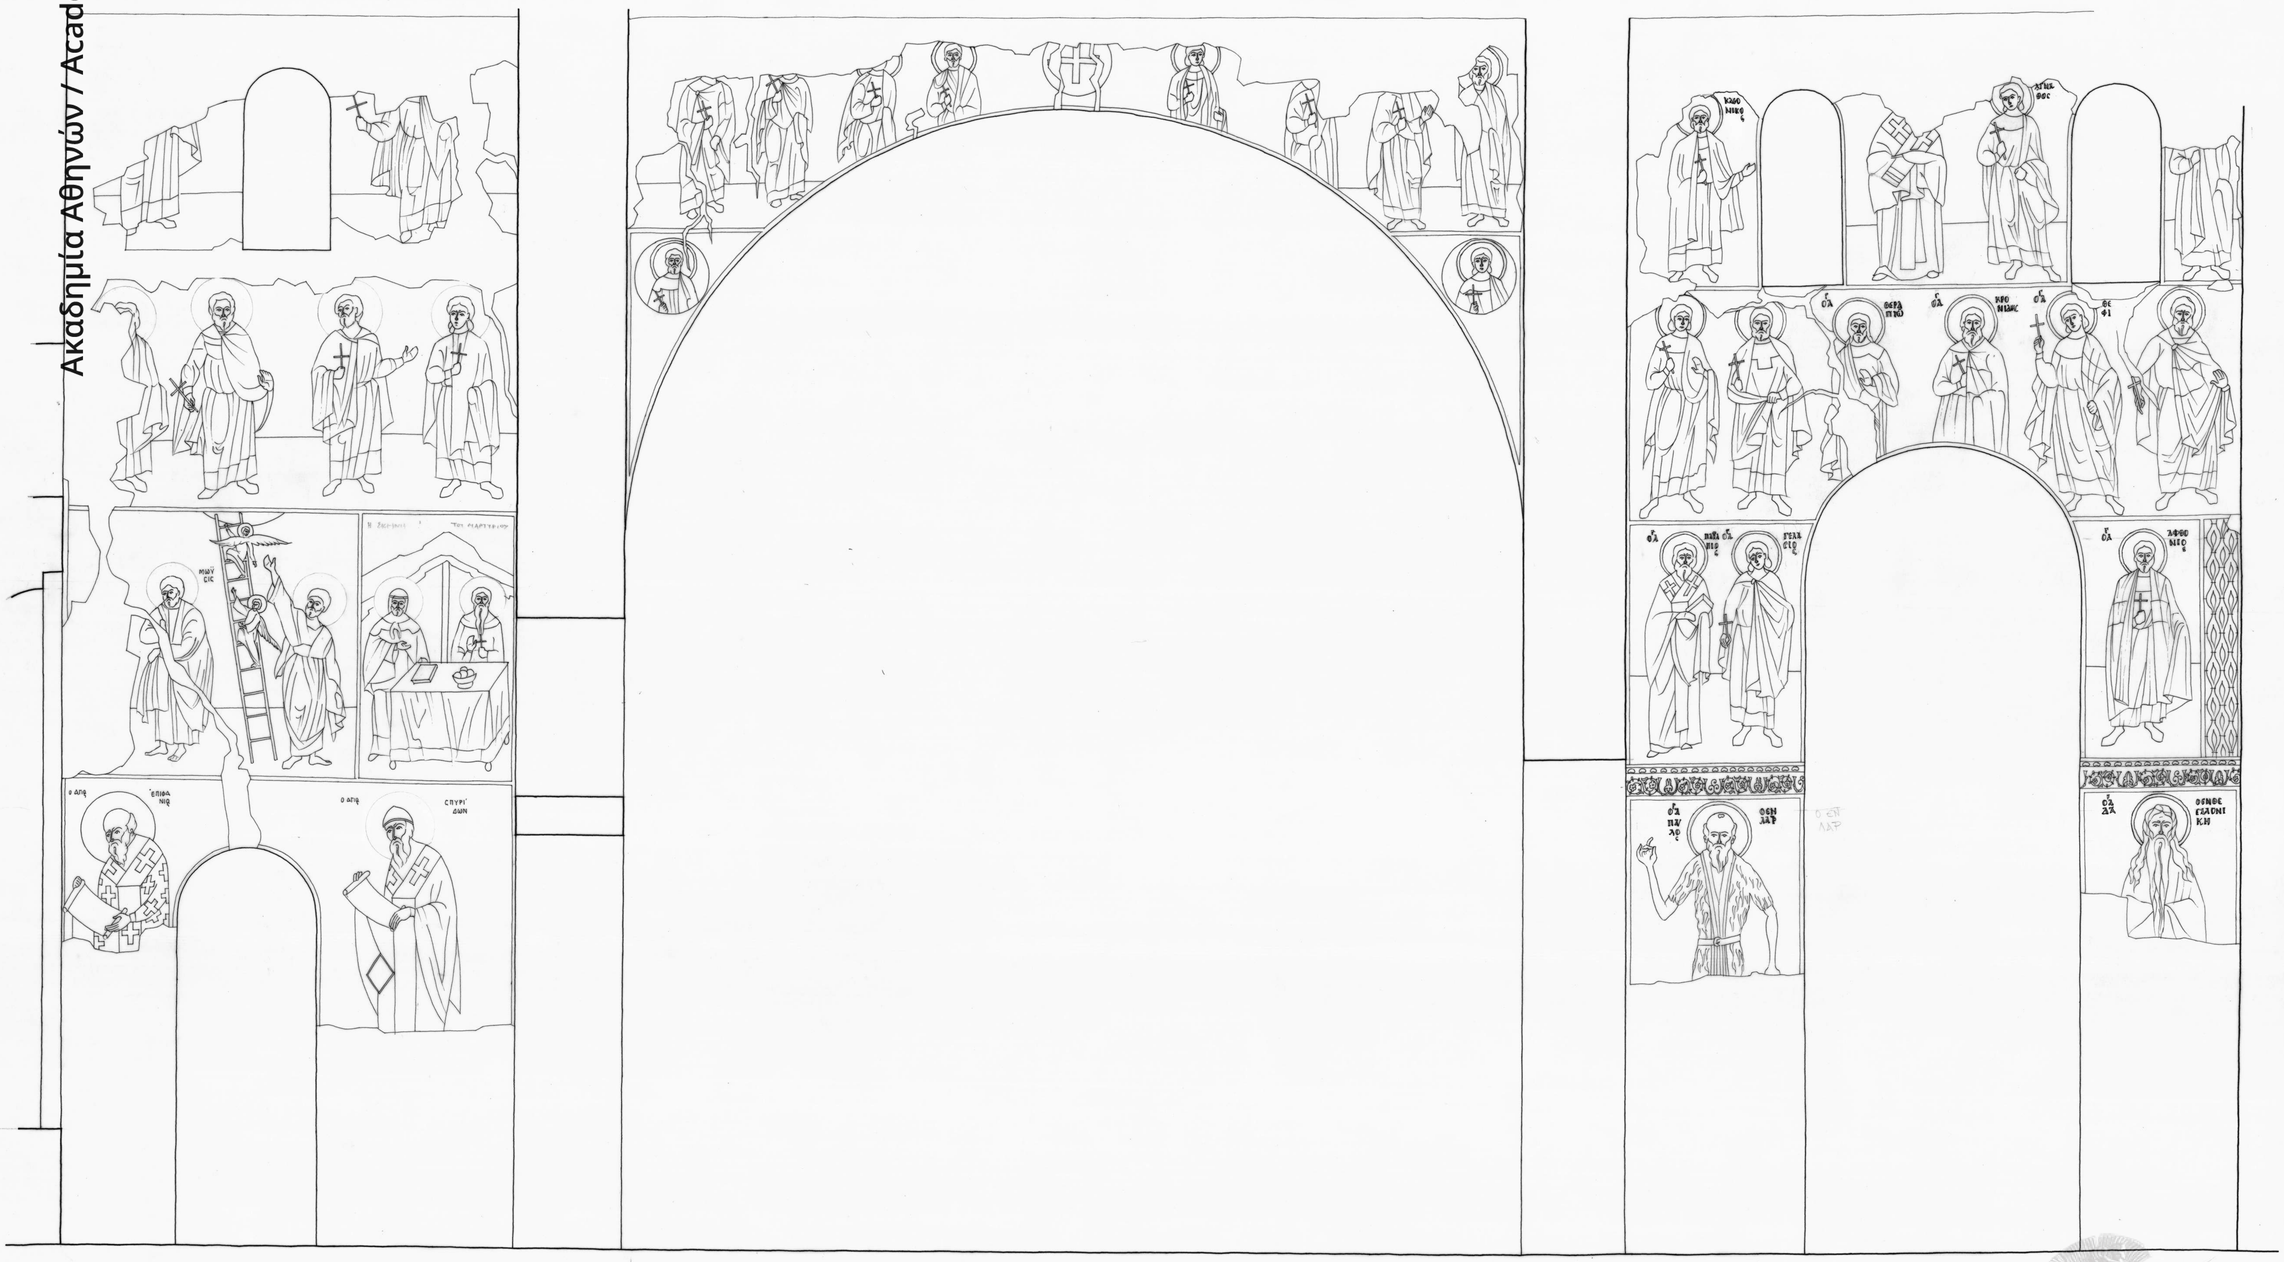

ΝΑΟΣ ΠΡΕΤΑΤΟΥ
ΚΑΤΑ ΗΗΚΟΣ ΤΟΙΧΗ Ν2-Ν2
ΚΛ 1:20
Ν. ΝΙΚΟΛΑΟΥ
1972

ΑΚΑΔΗΜΙΑ ΑΘΗΝΩΝ

ΚΕΒΗΤ_ Α.Ο._ Π.Η.- 21-11