Ακαδημία Αθηνών / Academy of Athens

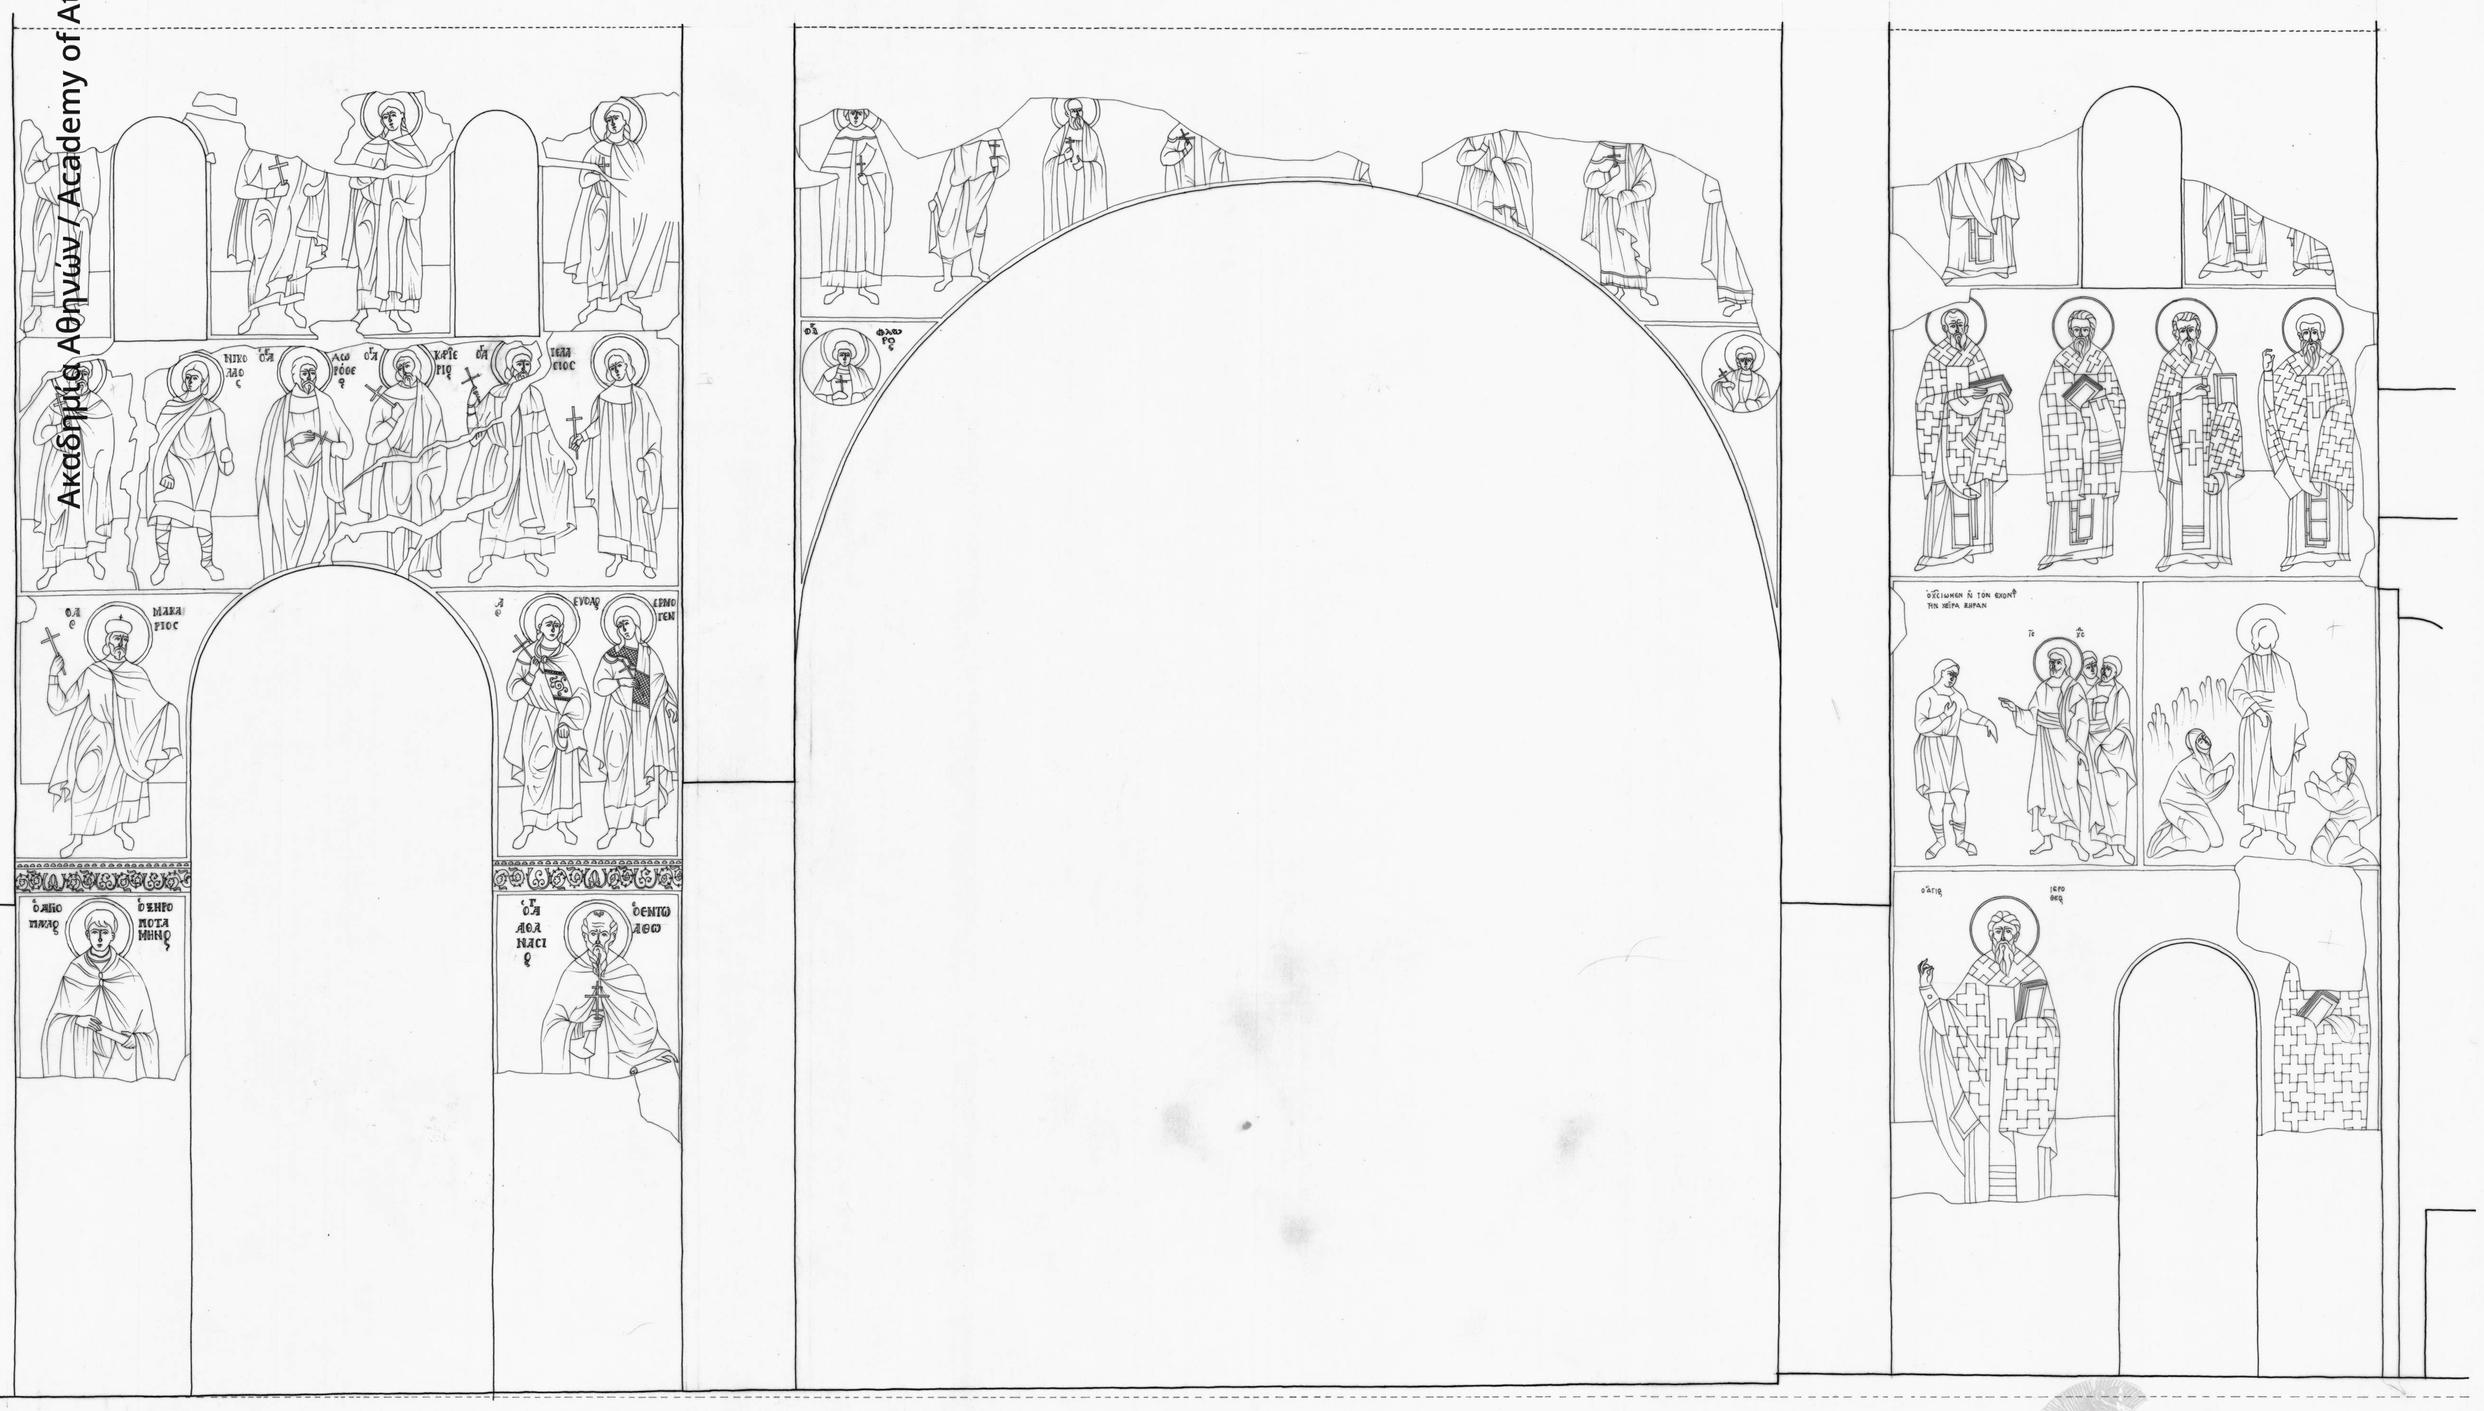

ΝΑΟΣ ΠΡΩΤΑΤΟΥ
ΚΑΤΑ ΜΗΚΟΣ ΤΟΜΗ Β3-Β3
ΚΛ. 1:20
Ν. ΝΙΚΟΛΑΟΥ
1972

ΚΕΒΜΤ – Α.Ο. – Π.Μ. – 21 – 12

ΑΚΑΔΗΜΙΑ ΑΘΗΝΩΝ