Ακαδημία Αθηνών / Academy of Athens

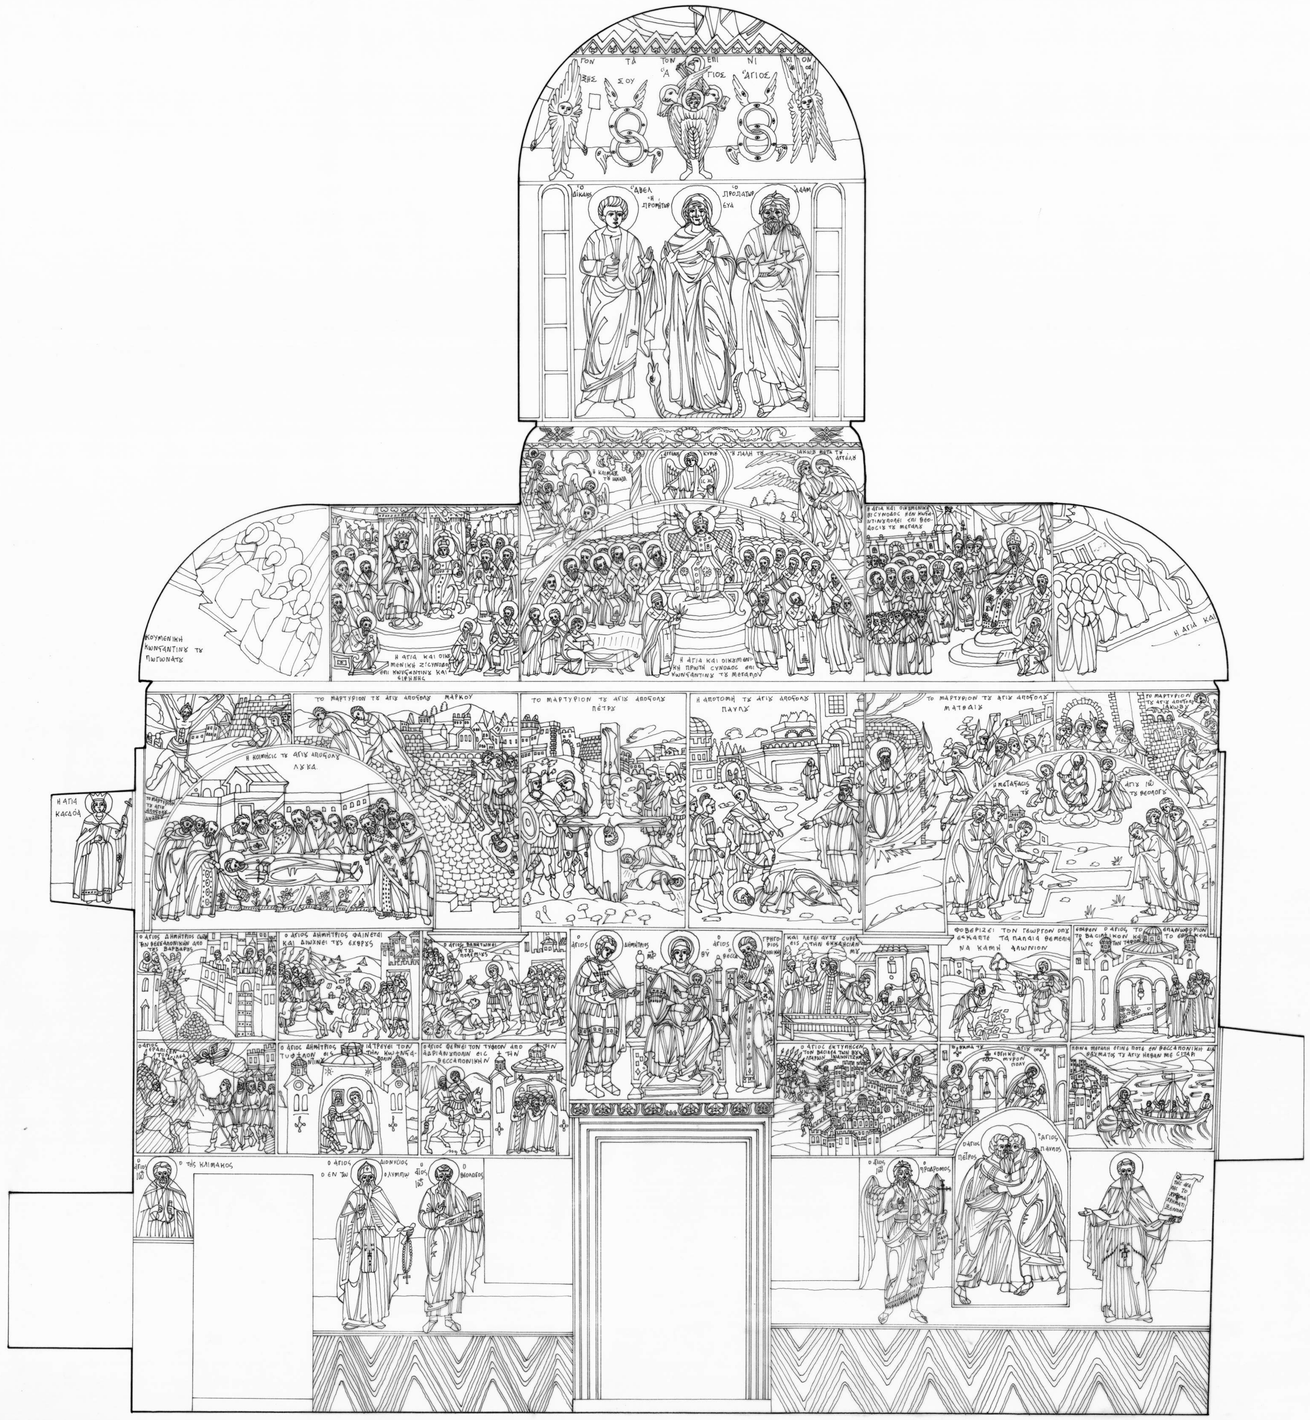

ΤΟΜΗ A_3-A_3

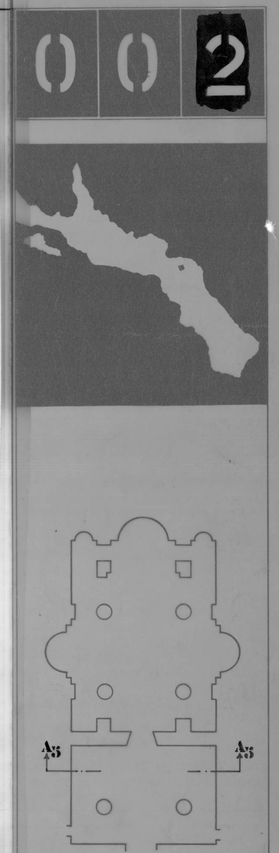

Π. Μ. ΜΥΛΩΝΑΣ & ΣΥΝΕΡΓΑΤΕΣ
ΑΡΧΙΤΕΚΤΟΝΕΣ ΠΟΛΕΟΔΟΜΟΙ ΜΗΧΑΝΙΚΟΙ
ΟΔΟΣ ΨΥΛΛΑ 8 - ΑΘΗΝΑΙ - Τ.Τ. 118

ΤΟΙΧΟΓΡΑΦΙΑΙ

ΚΥΡΙΑΚΟΝ ΑΓ. ΔΗΜΗΤΡΙΟΥ V

ΚΛΙΜΑΞ: 1:20

ΗΜΕΡΟΜΗΝΙΑ: Μάρτιος 1972

ΑΚΑΔΗΜΙΑ ΑΘΗΝΩΝ

ΣΧΕΔΙΑΣΗ: ΜΙΧ. ΟΙΚΟΝΟΜΙΔΗΣ

ΚΕΒΜΤ-Α.Ο.-Π.Η.-22-05