Ακαδημία Αθηνών / Academy of Athens

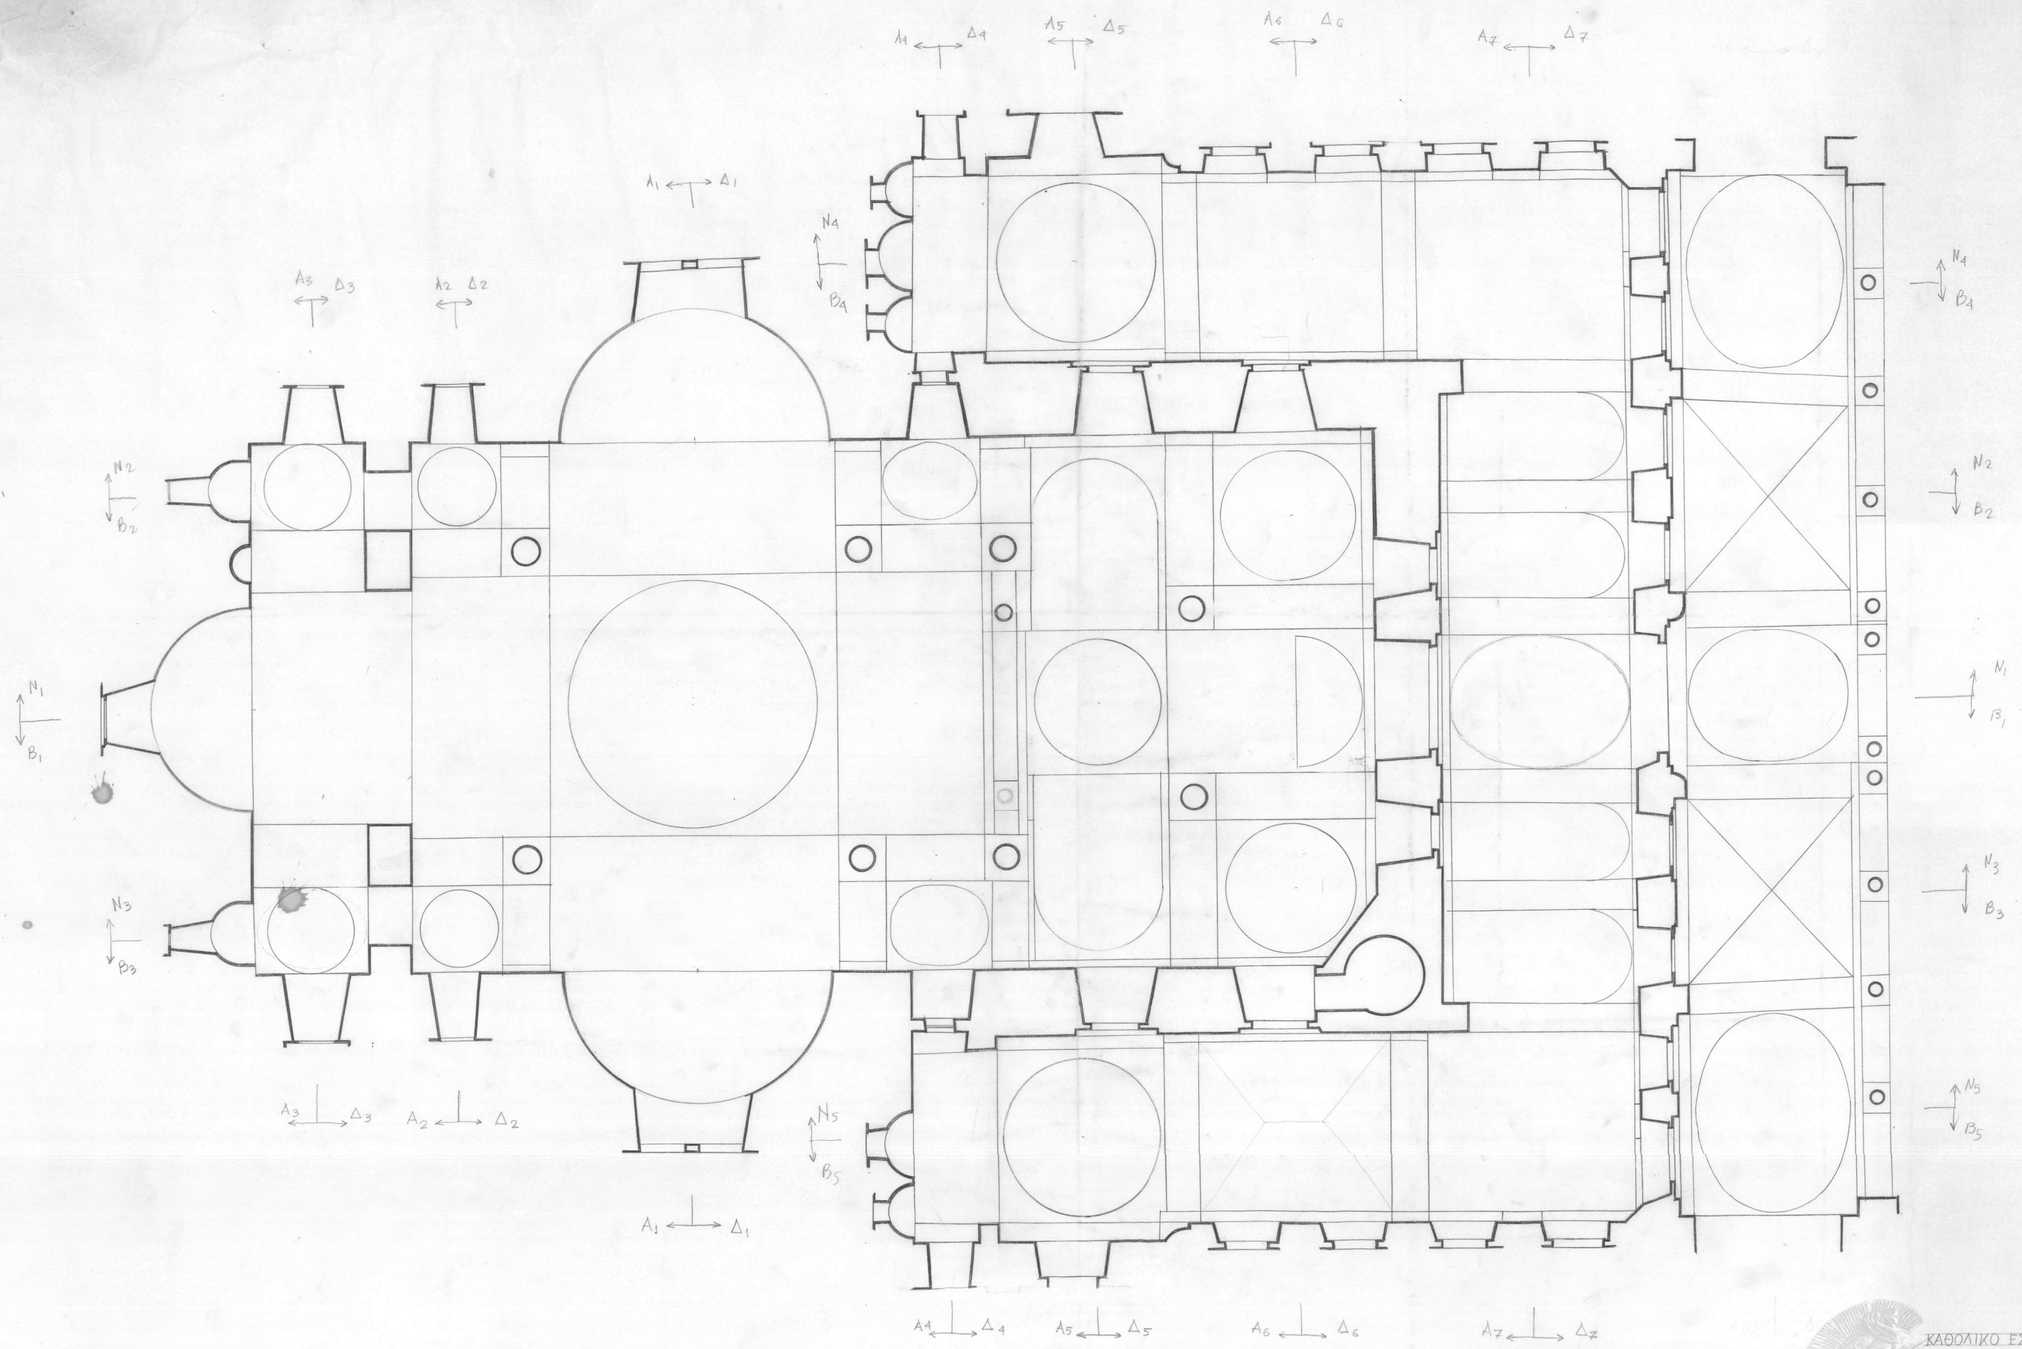

ΚΑΘΟΛΙΚΟ ΕΣΦΙΓΜΕΝΟΥ

ΚΑΤΟΨΗ ΜΕ ΕΝΔΕΙΞΕΙΣ ΤΟΜΩΝ

ΚΛ 1:50

ΚΕΒΗΤ_Α.Ο._Π.Η._18_06

ΑΚΑΔΗΜΙΑ ΑΘΗΝΩΝ